



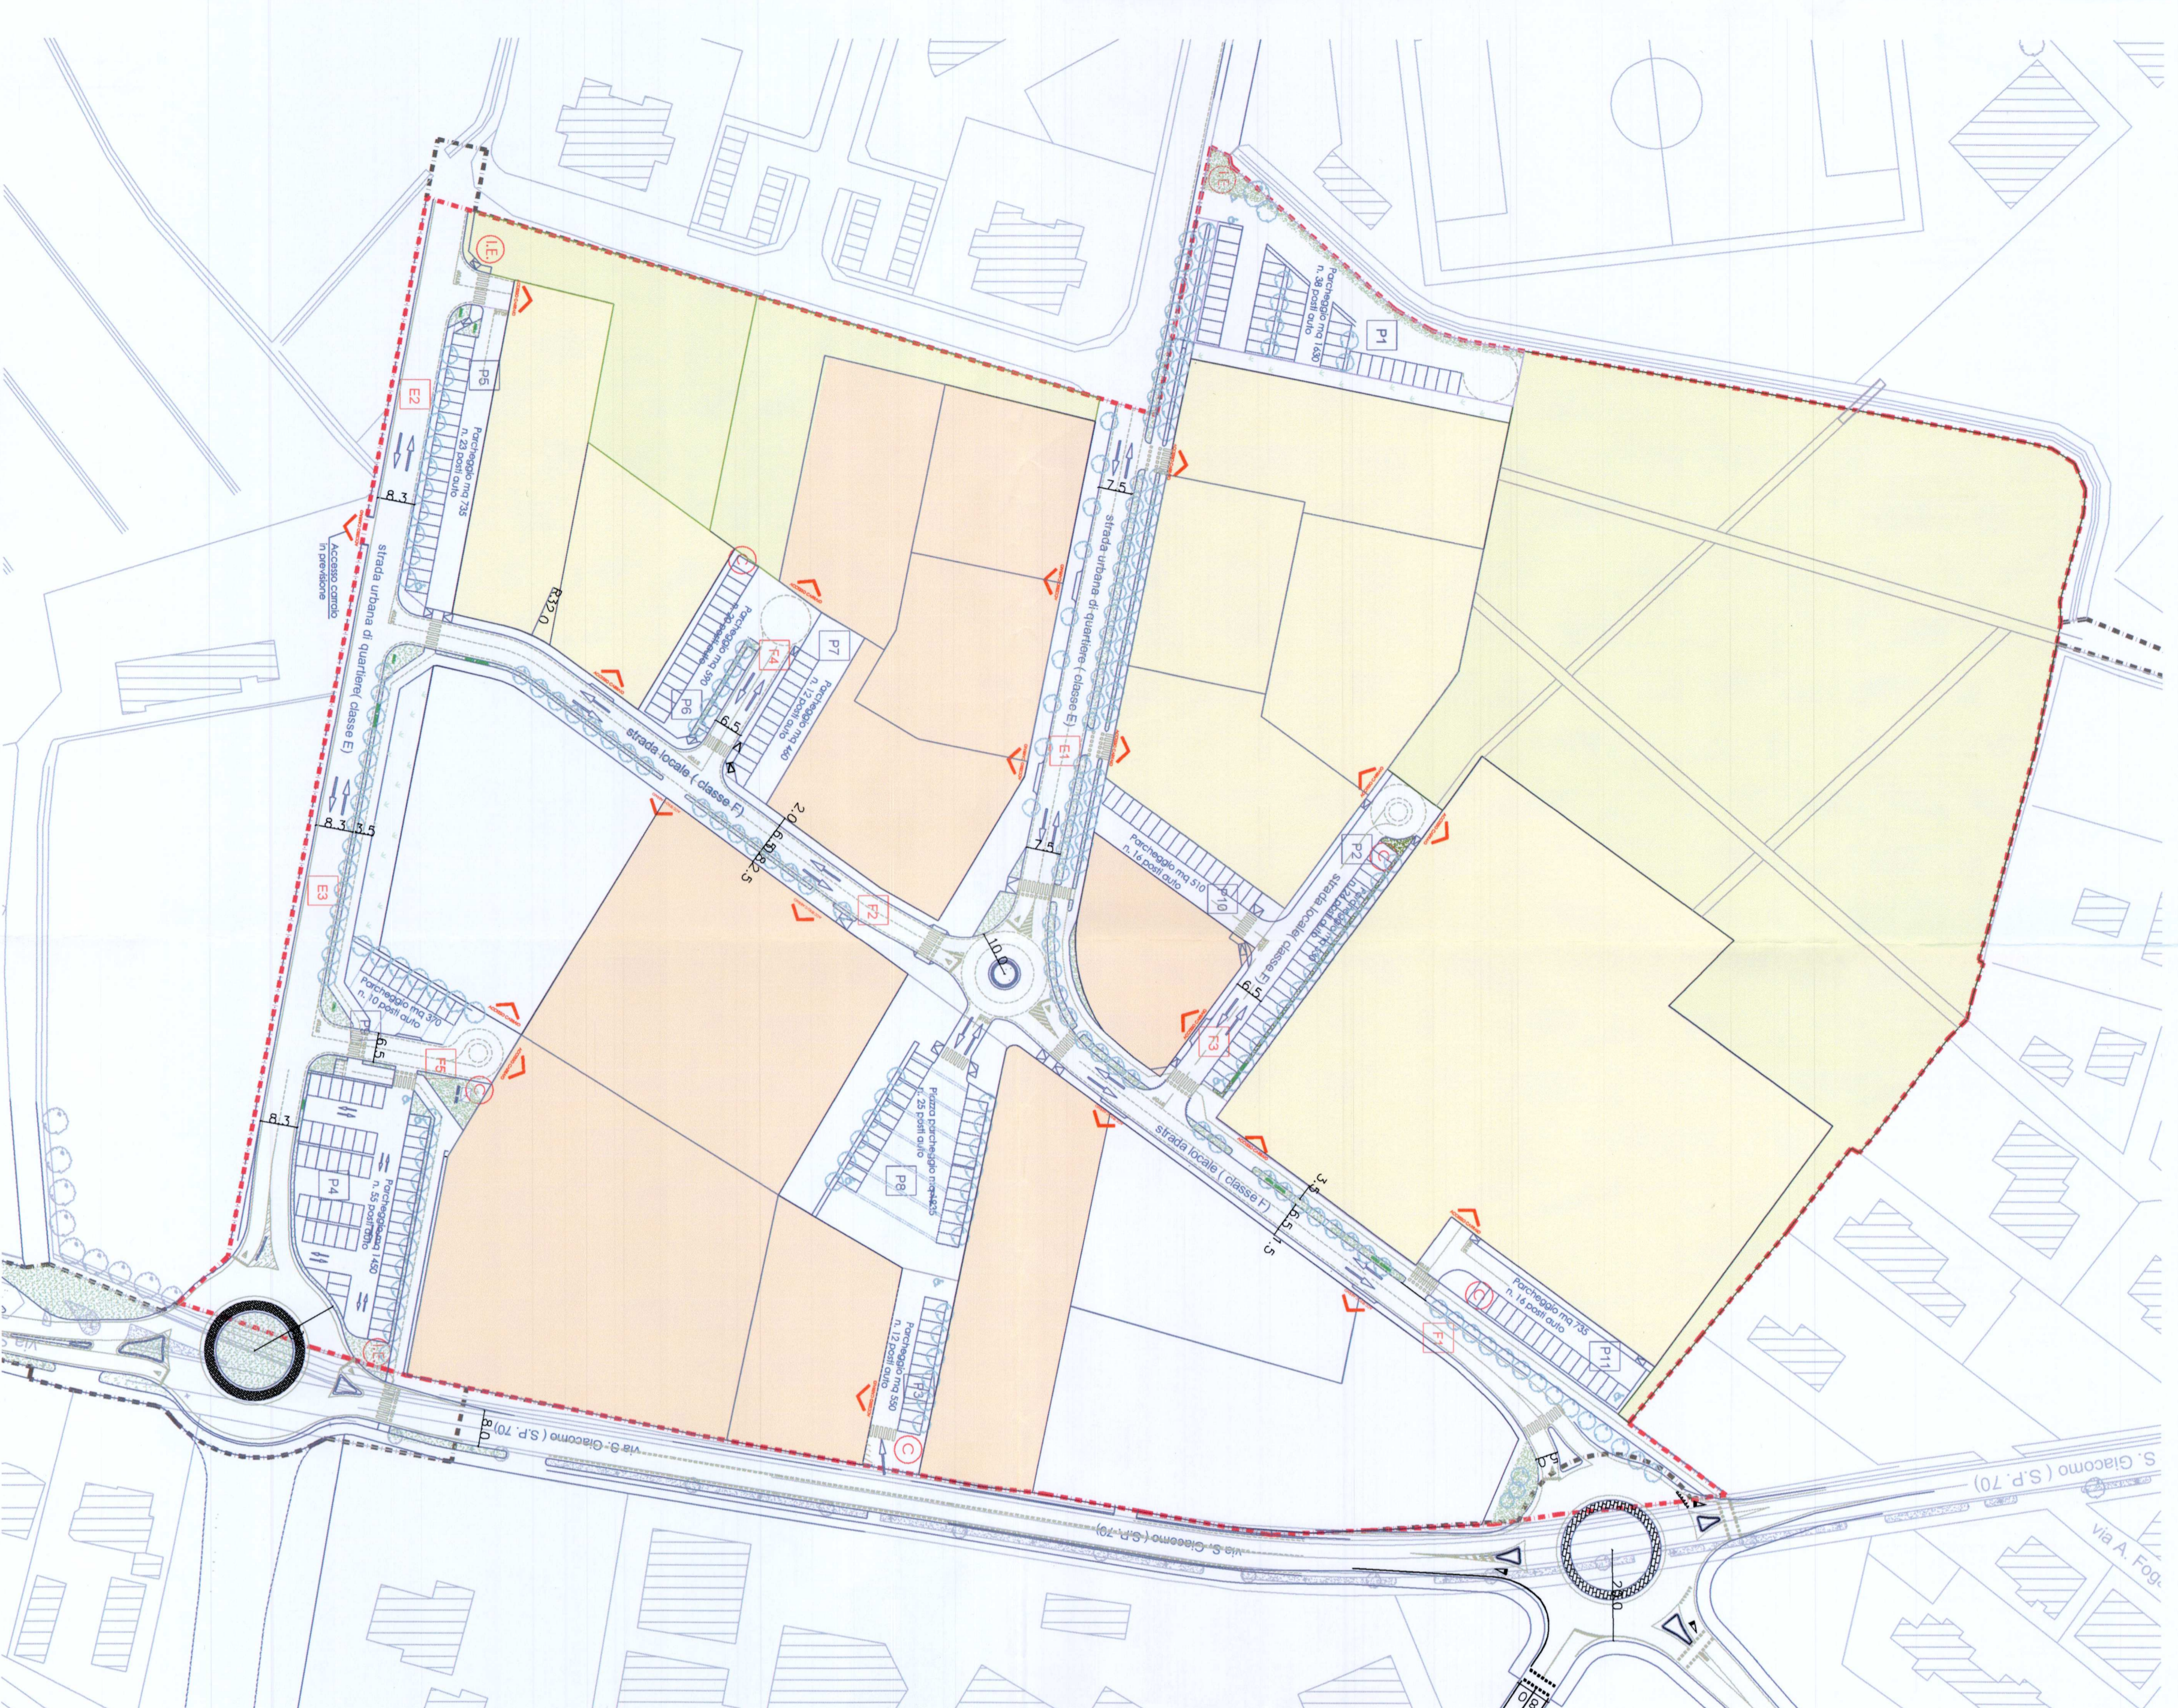

PLANIMETRIA 1:1000
Comune di Portogruaro n. 202/11351 del 27/04/2010. Nota Correlata


PLANIMETRIA 1:1000, IN VARIANTE
Comune di Portogruaro n. 202/11351 del 27/04/2010. Nota Correlata
