

COMMITTI

BART s.r.l.
Piazzale S. Maria della Salute, 1
30131 Venezia

Arch. Silvia Biron

Arch. Silvia Biron
Piazzale S. Maria della Salute, 1
30131 Venezia

PROGETTISTI

FERRI S.R.L.
Piazzale S. Maria della Salute, 1
30131 Venezia

Arch. Silvia Biron

Arch. Silvia Biron
Piazzale S. Maria della Salute, 1
30131 Venezia

LEGENDA



Perimetro P.U.A. 22

DESTINAZIONI D'USO

ZIO D4
ZIO C2
AREE A STANDARD

MODALITA' DI INTERVENTO

Massimo inviluppo
Allineamenti obbligatori
Aree di massimo inviluppo

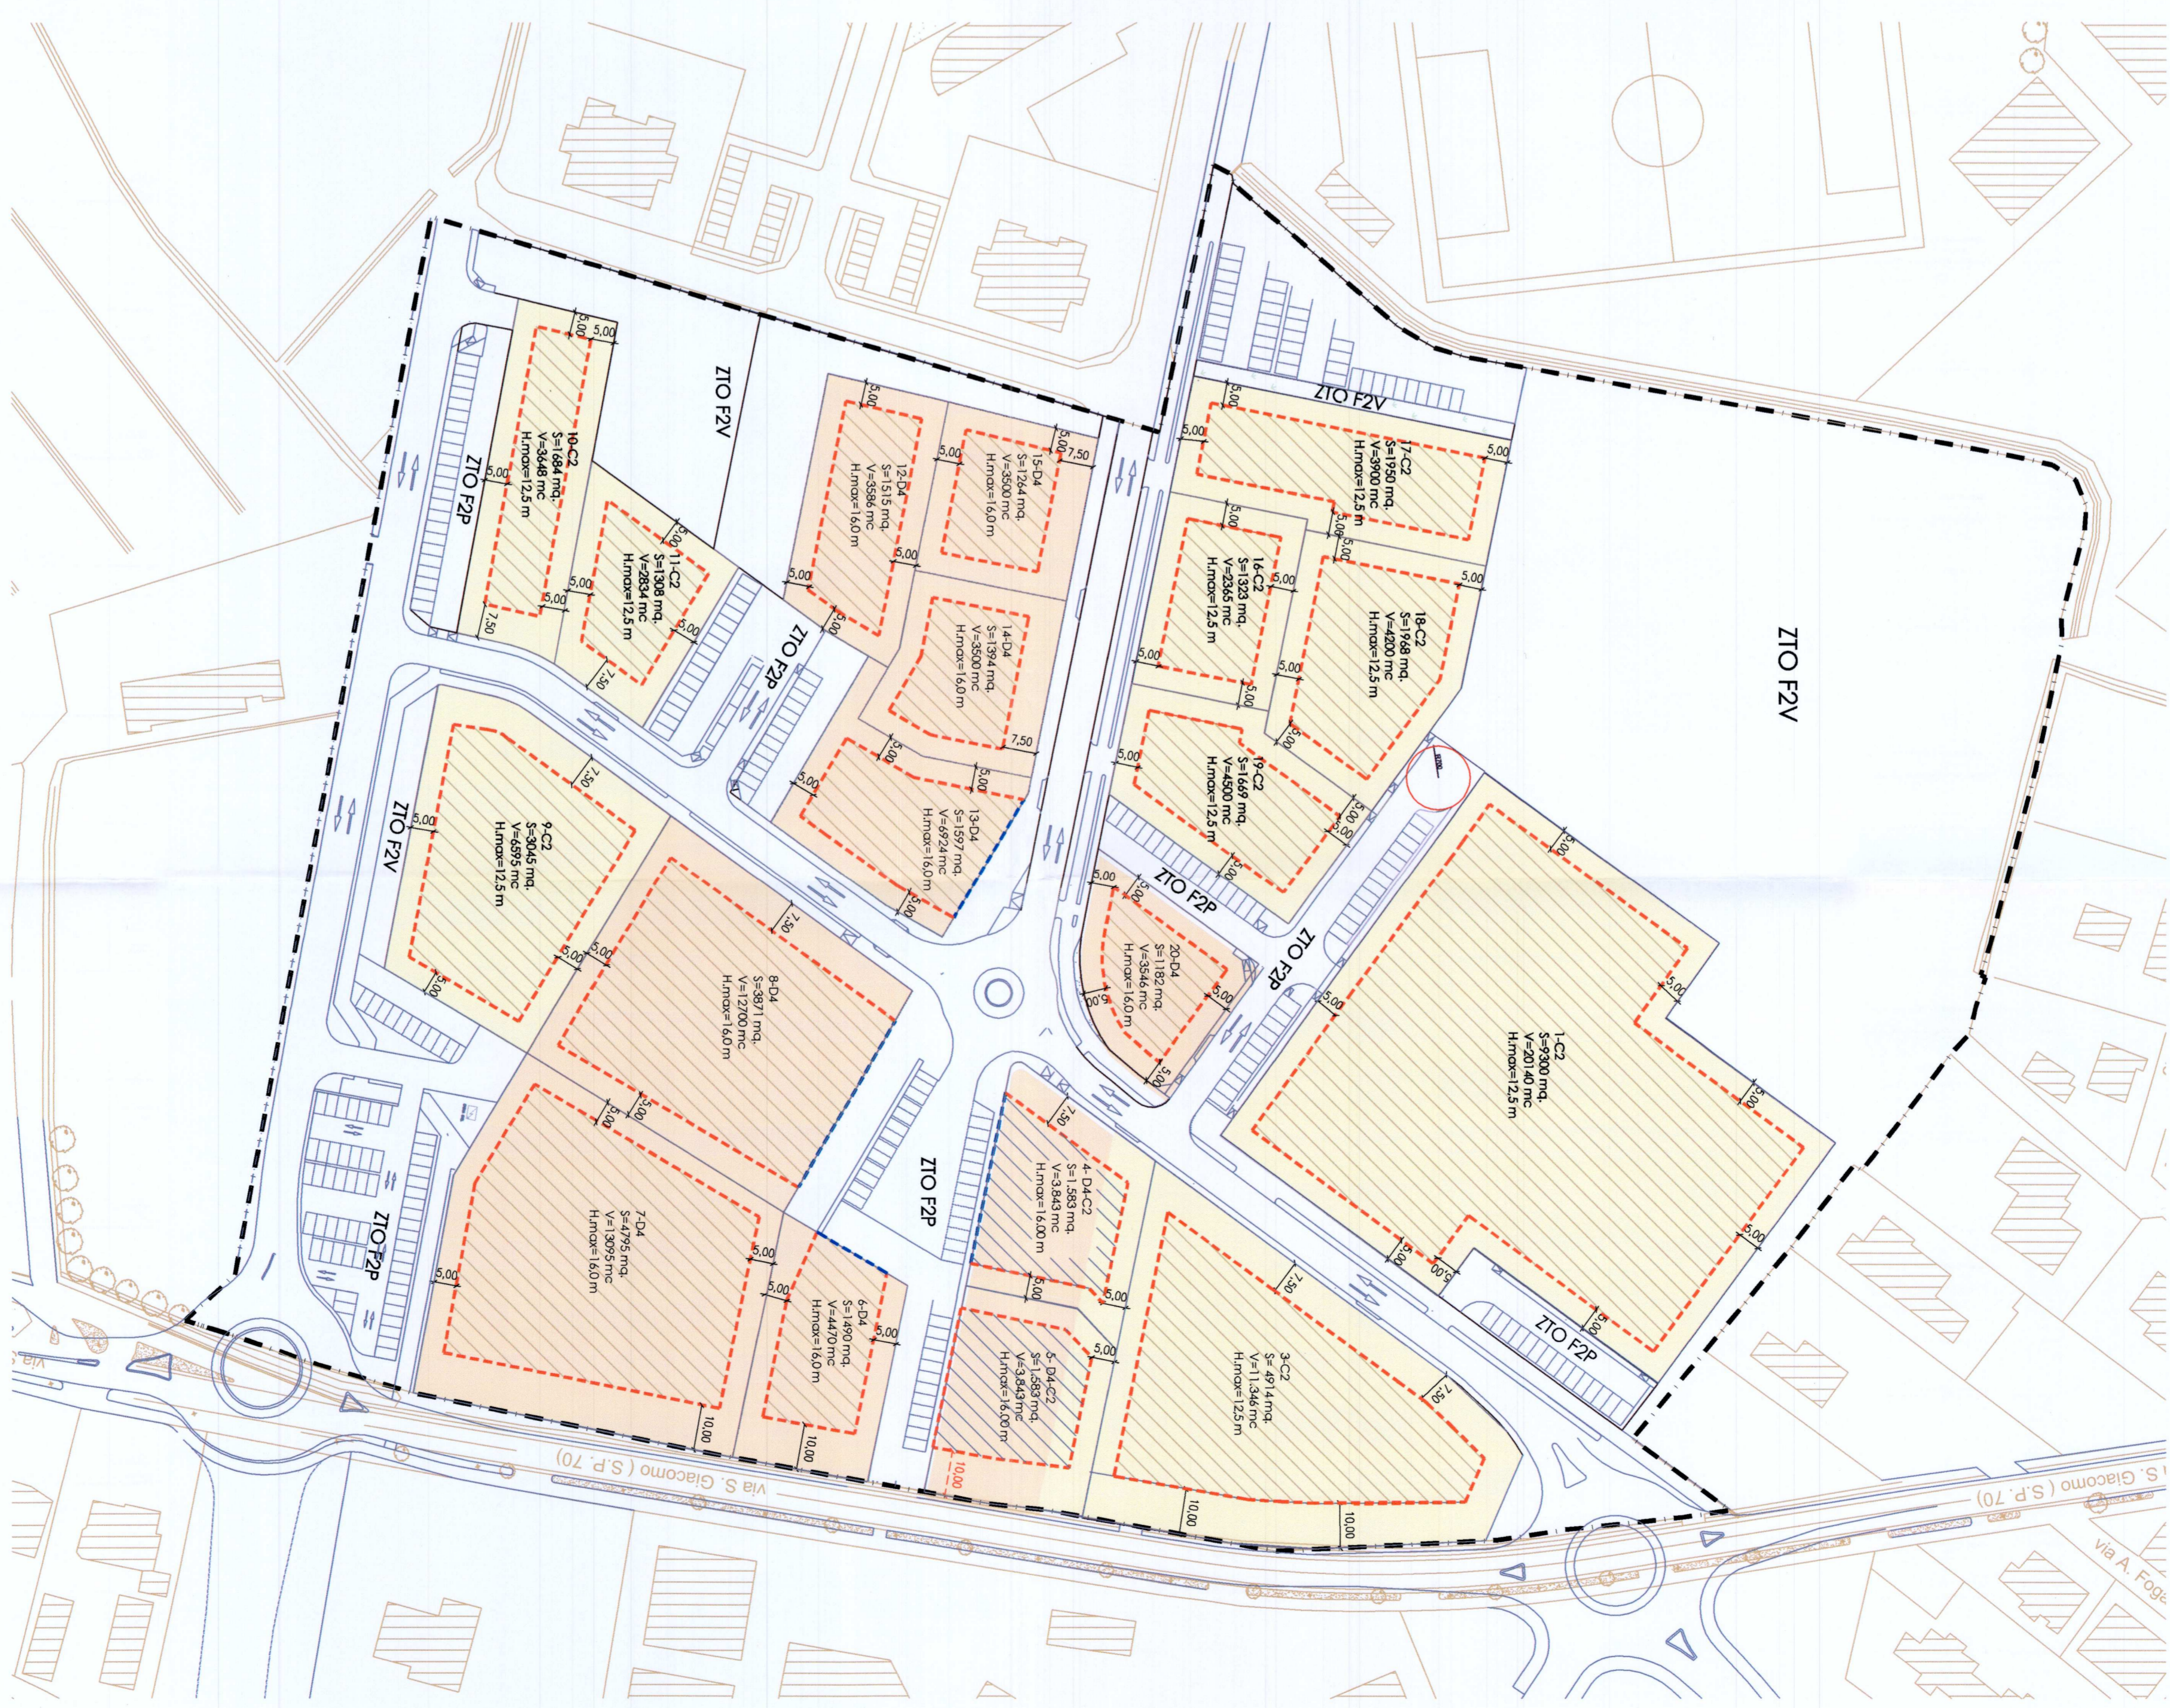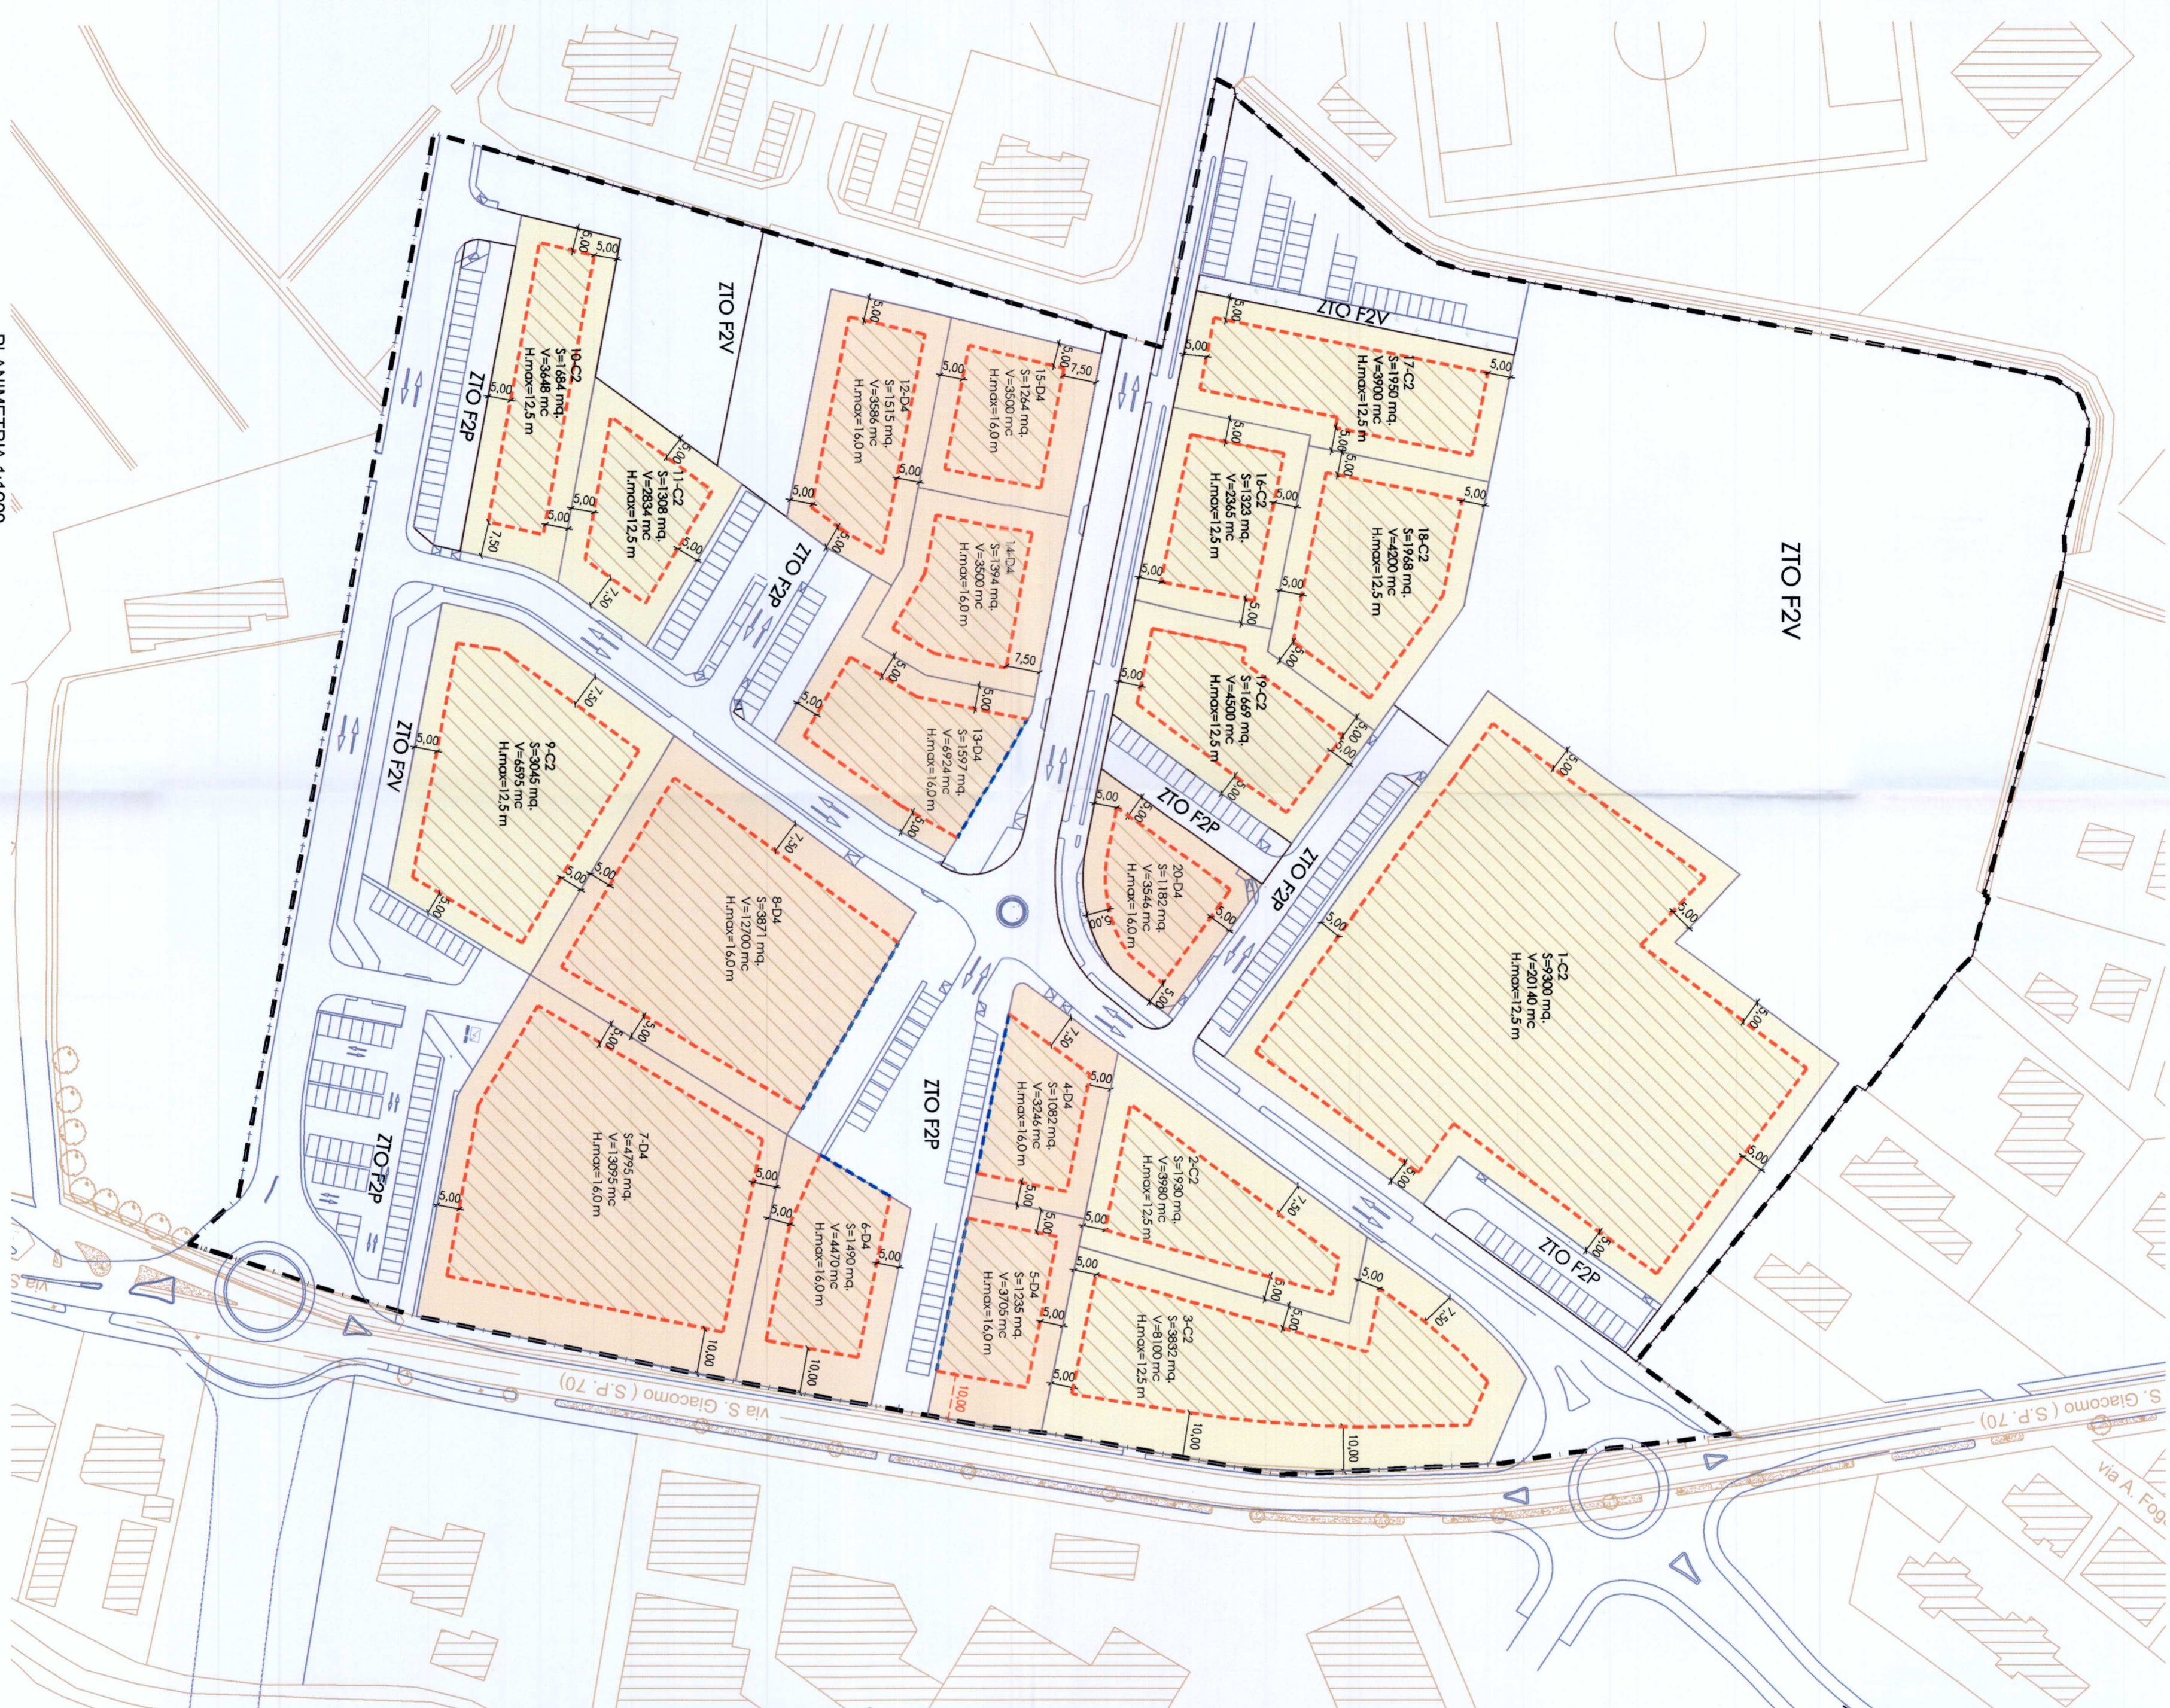

Tav. Massimo Inviluppo approvata con D.C.C. n. 72/09 di cui
Convenzione Urbanistica n. 23021/13931 del 27.04.2010. Notario Cortelazzo
e P.d.C. n. 35649 del 24.07.2010

