


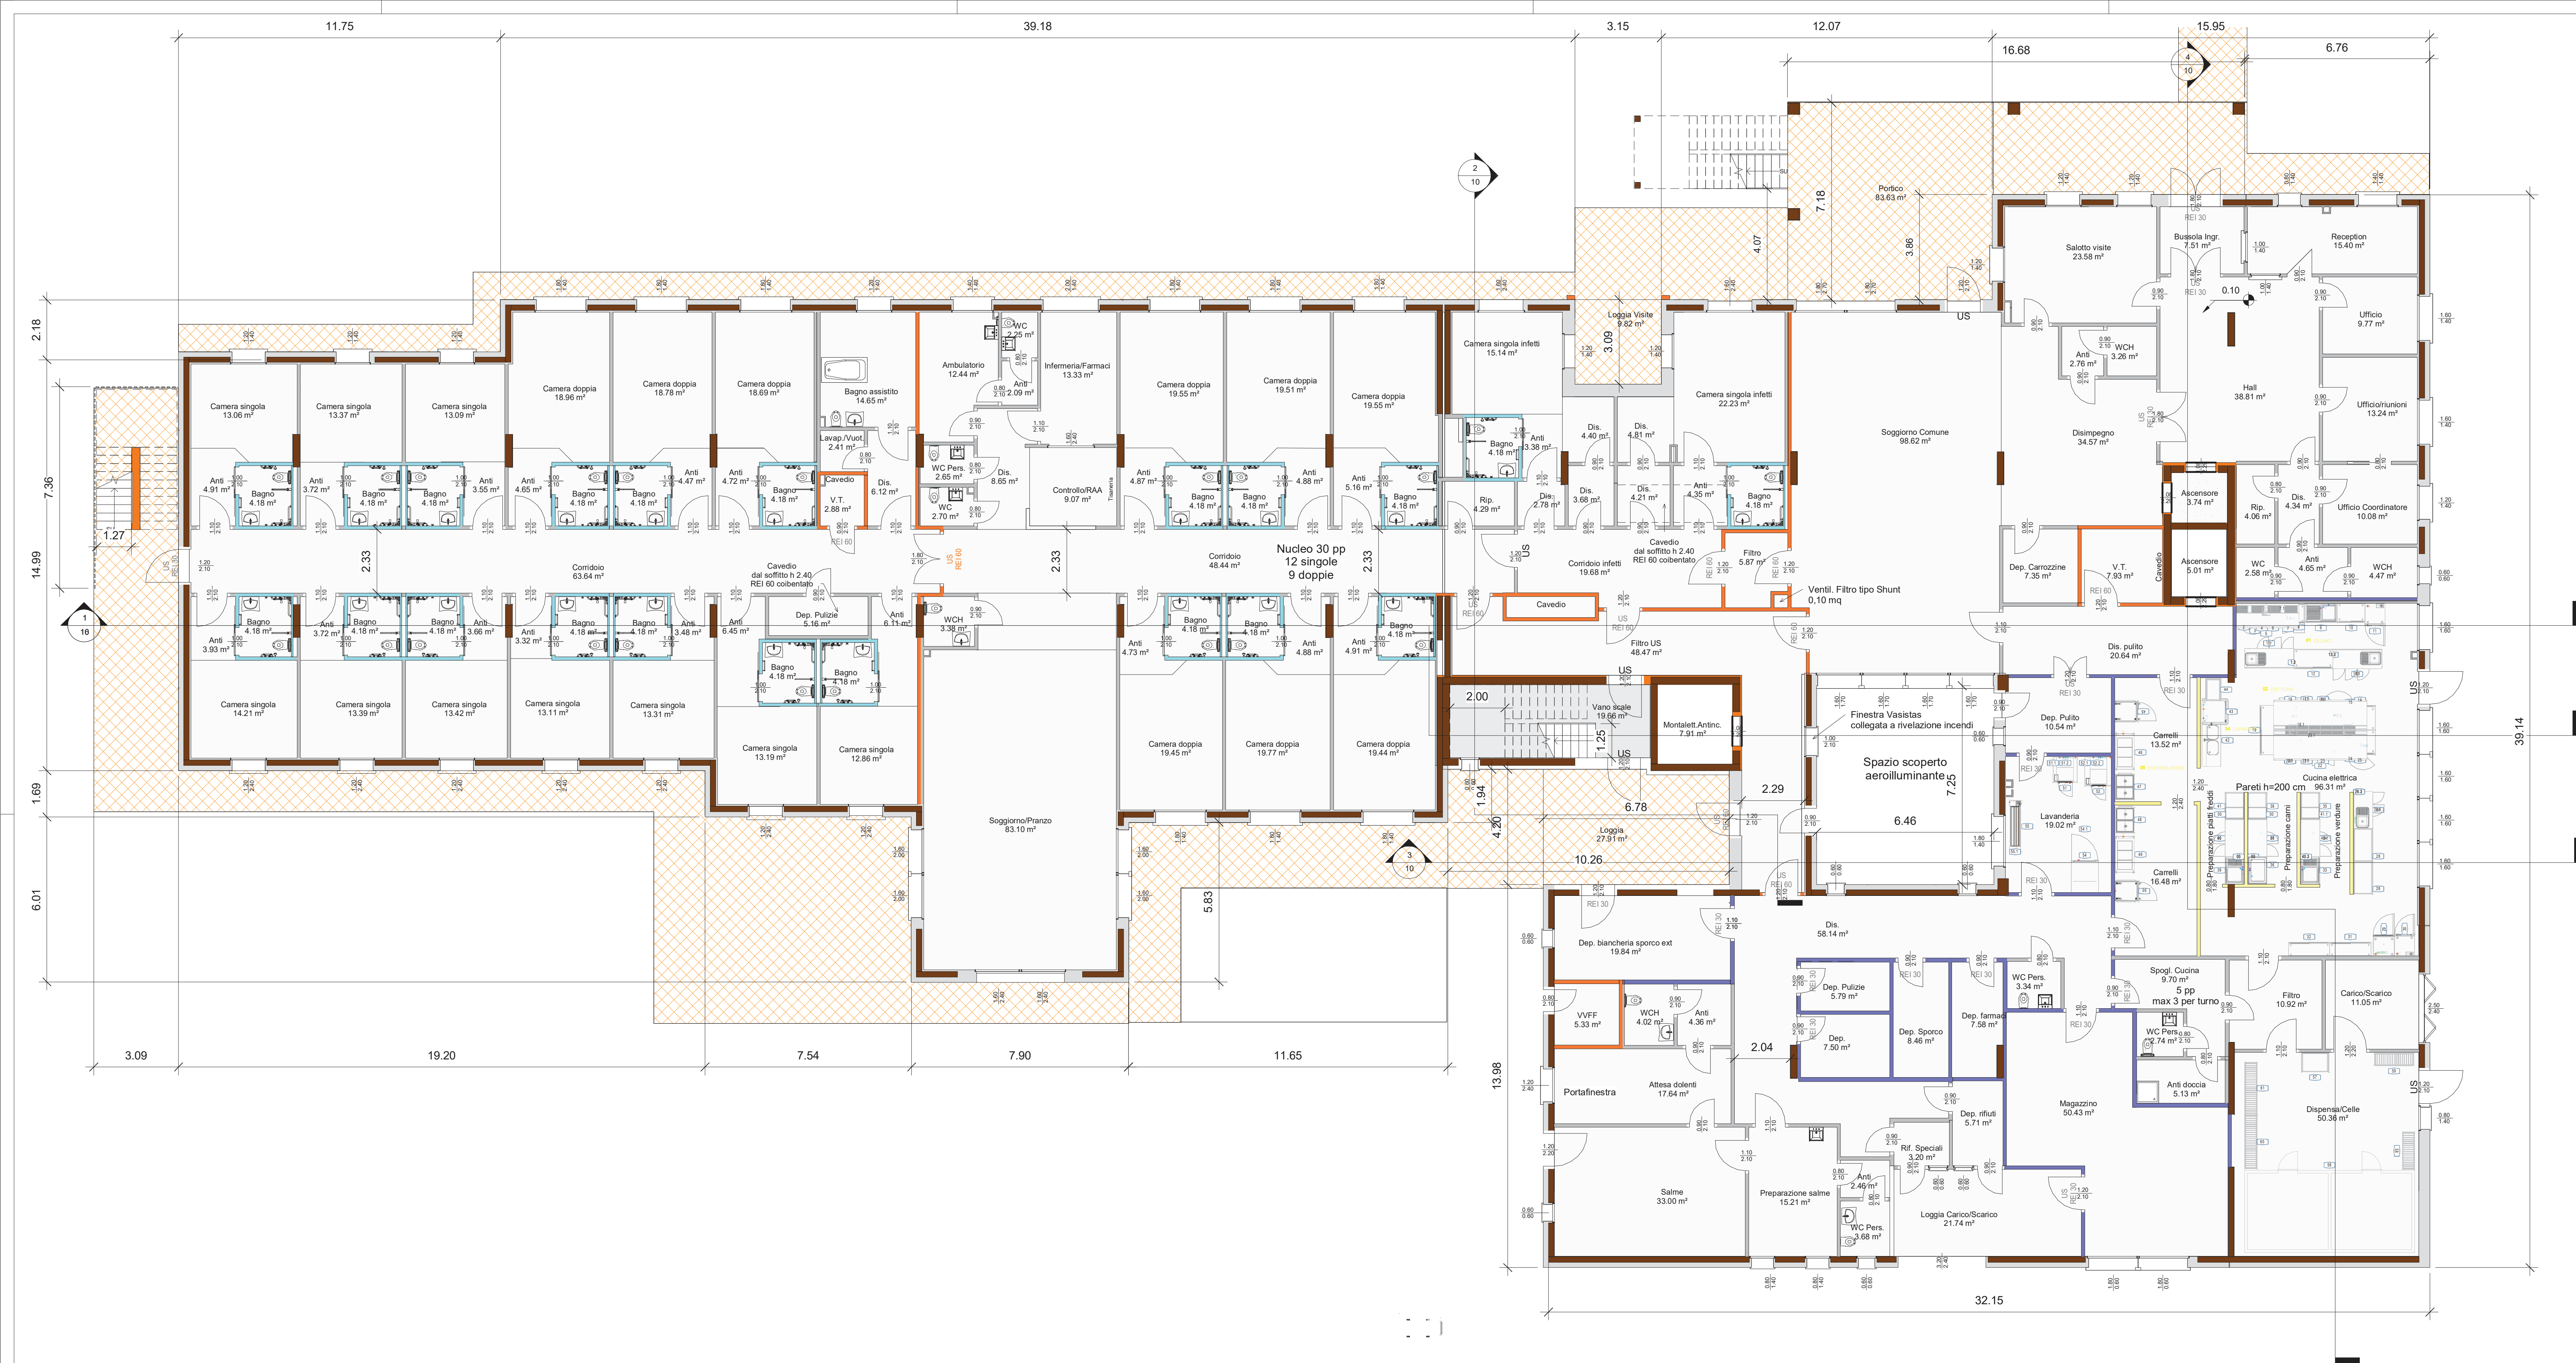

Riccione
Via Veneto/Via Pavia

Permesso di Costruire con Procedimento Unico ai sensi dell'art. 53 comma 1 Lett. a _ L.R. 24/2017 in variante al RUE Vigente per la realizzazione di nuova CRA PRIMAVERA

Responsabili di Progetto:
Management e Coord. Generale
Prog. Architettonico
Prog. Strutture
Prog. Impianti climatizz. e meccanici
Prog. Impianti elettrici e speciali
Prog. Prevenzione Incendi
Sicurezza C.S.E.
Prog. Idraulico
Prog. Ambiente

Staff Progettazione
Arch. Gianpiero Pirazzini
Tel. 335.5968758 - gianpiero@gianpieropirazzini.it
Arch. Gianpiero Pirazzini
Ing. Carlo Triacca
P. Termotecnico: Quidat Khmal
Ing. Pietro Molesini
Geom. Carlo Ballista
Geom. Massimo Giorgetti
Ing. Annalisa Copioli
Studio Tecnico ESA - Dott. ssa Alice Barbieri

Collaboratori:
Geom. Paolo Zaghini
P.I. Gianmario Baldassarri

Numero Tav. **05** **Pianta Piano Terra**

Responsabile dei Lavori	Direzione Lavori Generale	Arch. Gianpiero Pirazzini	Project Monitor
	Direzione Lavori Strutture		

Rev. B		Timbro e Firma Resp. di Progetto
Rev. A		

Emissione/Revisione		
Cod.Commissa	Nome file	Comune RC

Fase Prog.	Argomento	Elaborato	Rev.	Scala
15-01-2025	Redatto	Verificato	Approvato	1 : 100

I diritti di proprietà, diffusione e riproduzione di questo documento sono riservati all'Arch. Gianpiero Pirazzini in conformità alle vigenti normative in materia