


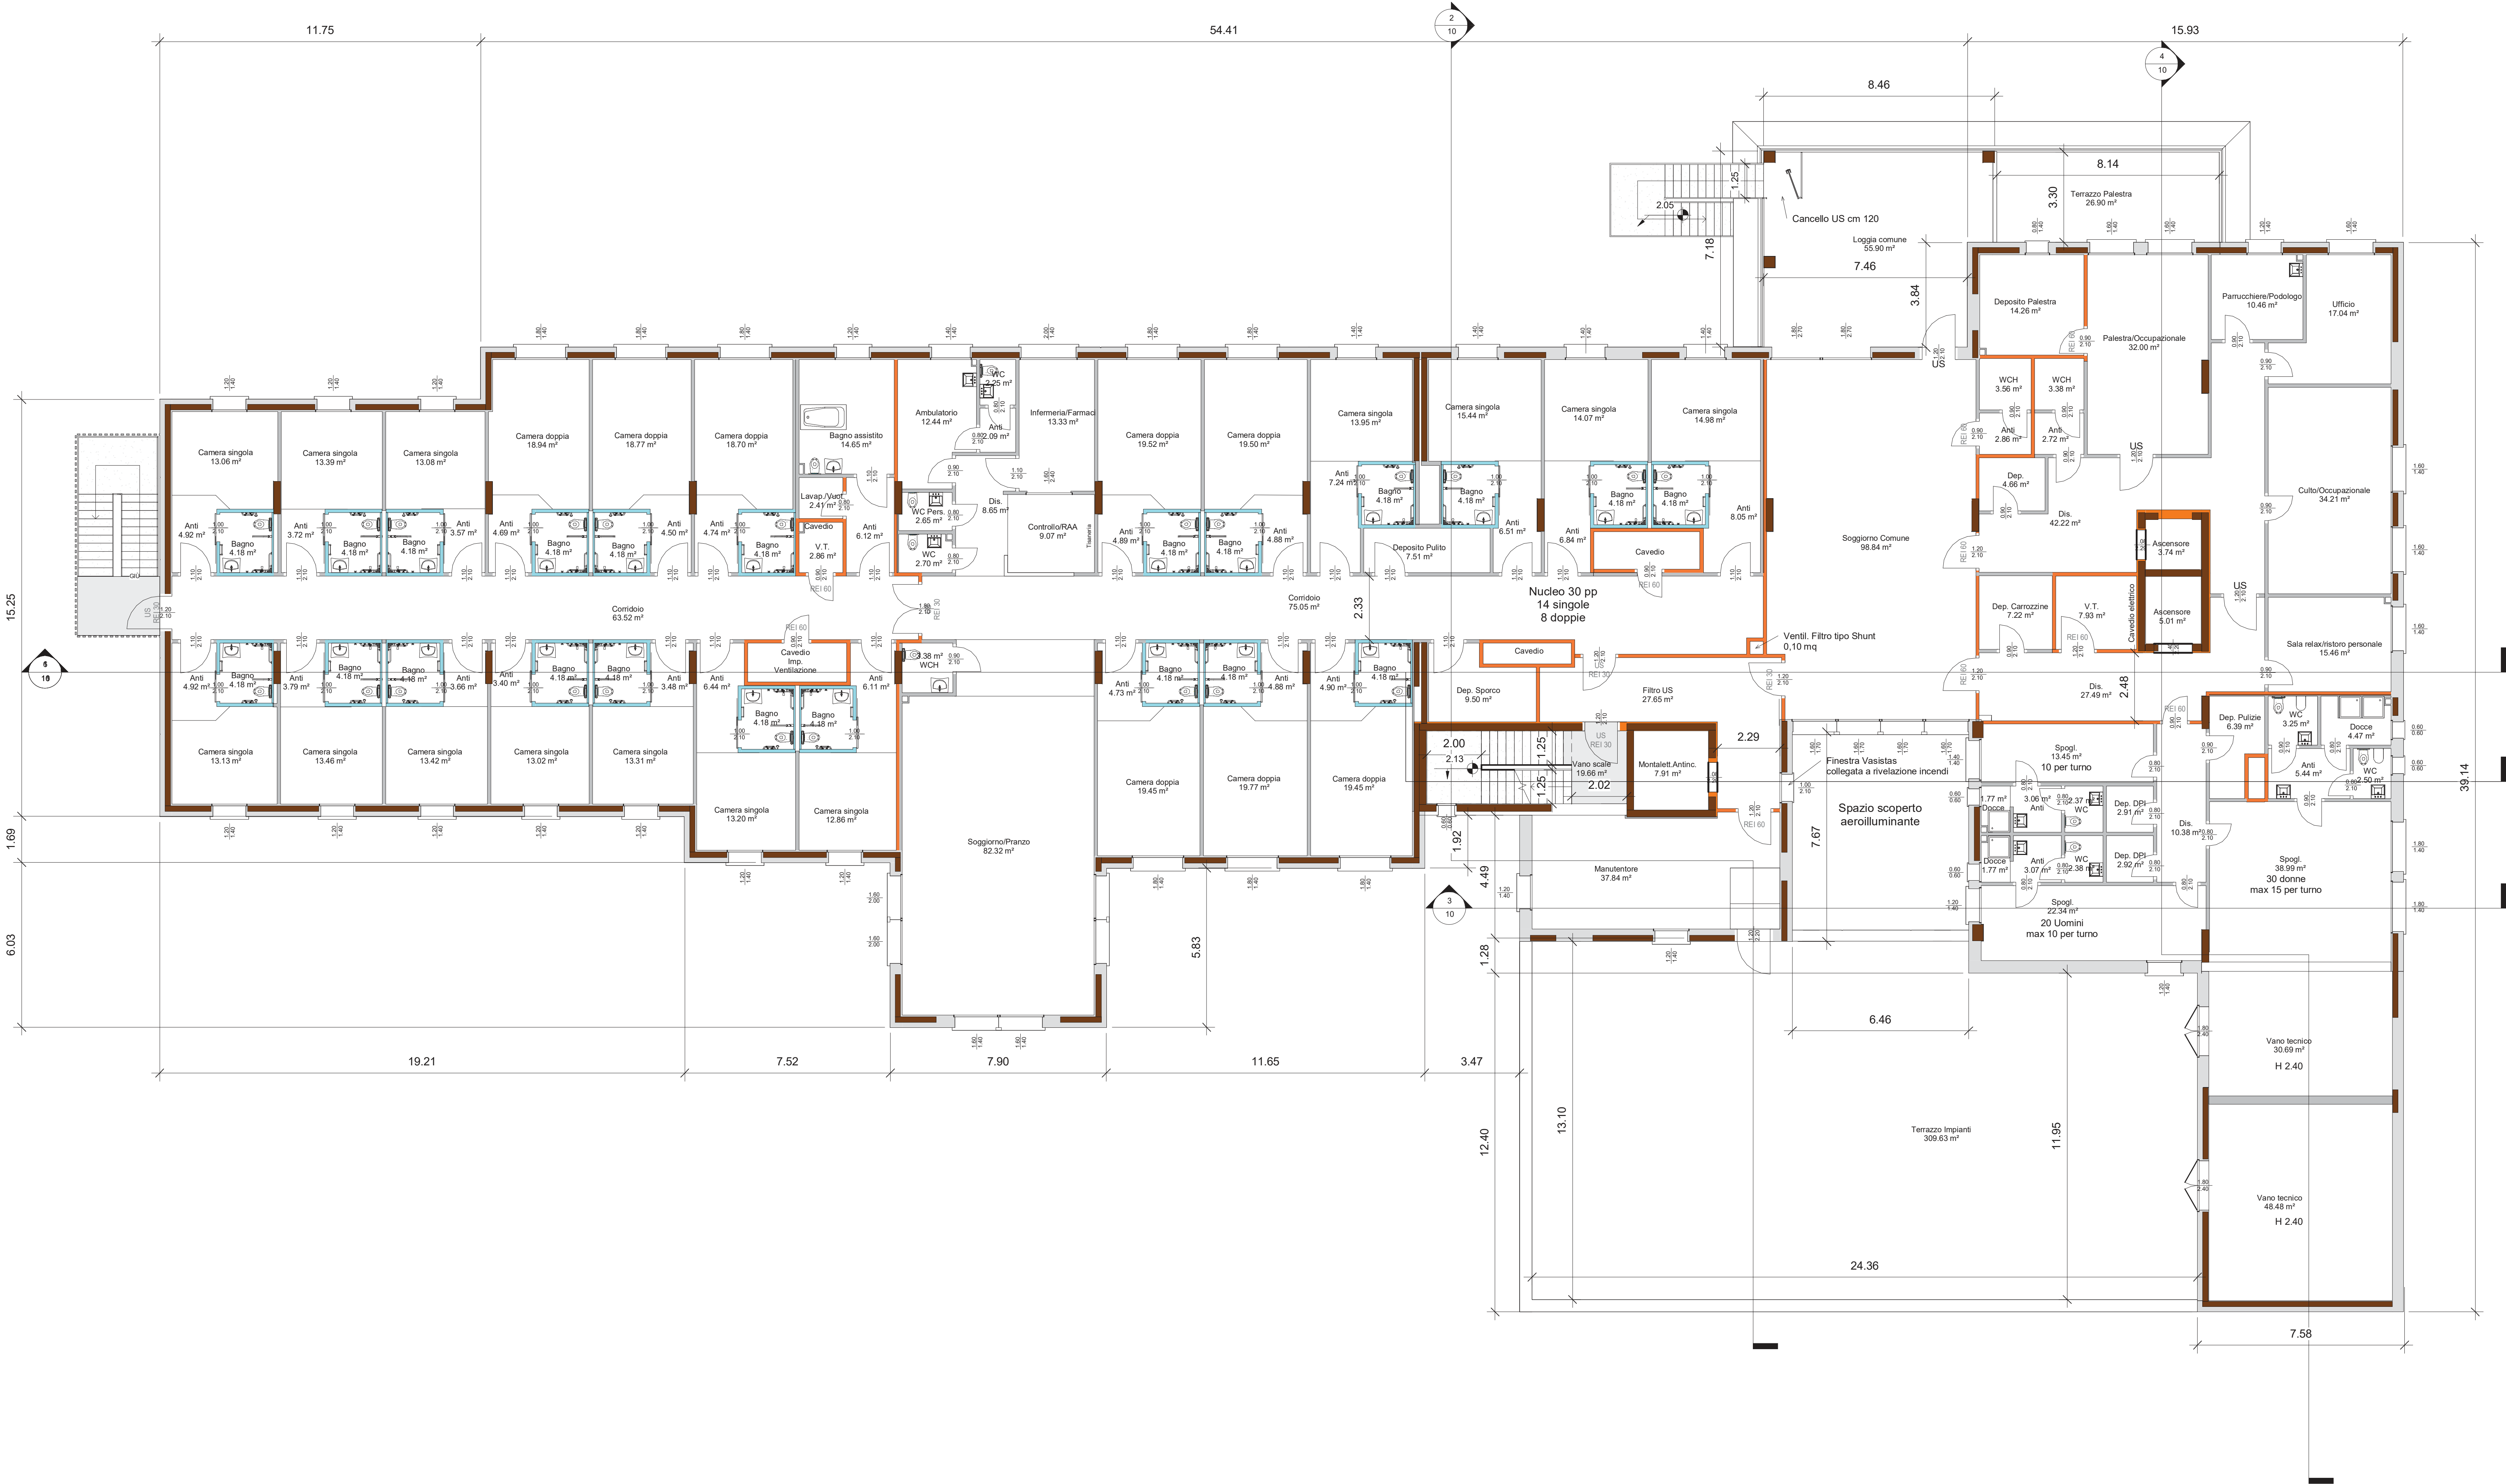

Proprietà/Committente
Coop. Sociale l'Aquilone s.c.s.r.l. - O.n.l.u.s.

Riccione
Via Veneto/Via Pavia

Permesso di Costruire con Procedimento Unico ai sensi dell'art. 53 comma 1 Lett. a _ L.R. 24/2017 in variante al RUE Vigente per la realizzazione di nuova CRA PRIMavera

Responsabili di Progetto:
Management e Coord. Generale
Arch. Gianpiero Pirazzini
Tel. 335.598758 - gianpiero@gianpiropirazzini.it

Prog. Architettonico
Prog. Strutture
Prog. Impianti climatizz. e meccanici
Prog. Impianti elettrici e speciali
Prog. Prevenzione Incendi
Sicurezza C.S.E.
Prog. Idraulico
Prog. Ambiente

Staff Progettazione
Arch. Gianpiero Pirazzini
Ing. Carlo Triacca
P. Termoelettrico Qualid Khemal
Ing. Pietro Molesini
Geom. Carlo Ballista
Geom. Massimo Giorgetti
Ing. Annalisa Copioli
Studio Tecnico ESA - Dott. ssa Alice Barbieri

Collaboratori:
Geom. Paolo Zaghini
P.I. Gianmario Baldassarri

Numero Tav.		06					Pianta Piano Primo	
Responsabile dei Lavori		Direzione Lavori Generale		Arch. Gianpiero Pirazzini		Project Monitor		
		Direzione Lavori Strutture						
Rev. B							Timbro e Firma Resp. di Progetto	
Rev. A								
Emissione/Revisione								
Cod. Commessa	Nome file		Comune RC	Fase Prog.	Argomento	Elaborato 06	Rev.	Scal 1
Data	Redatto	Controllato		Verificato Controllore		Approvato Supervisore		
I diritti di proprietà, diffusione e riproduzione di questo documento sono riservati all'Arch. Gianpiero Pirazzini in conformità alle vigenti normative in m								