




Sezione 1

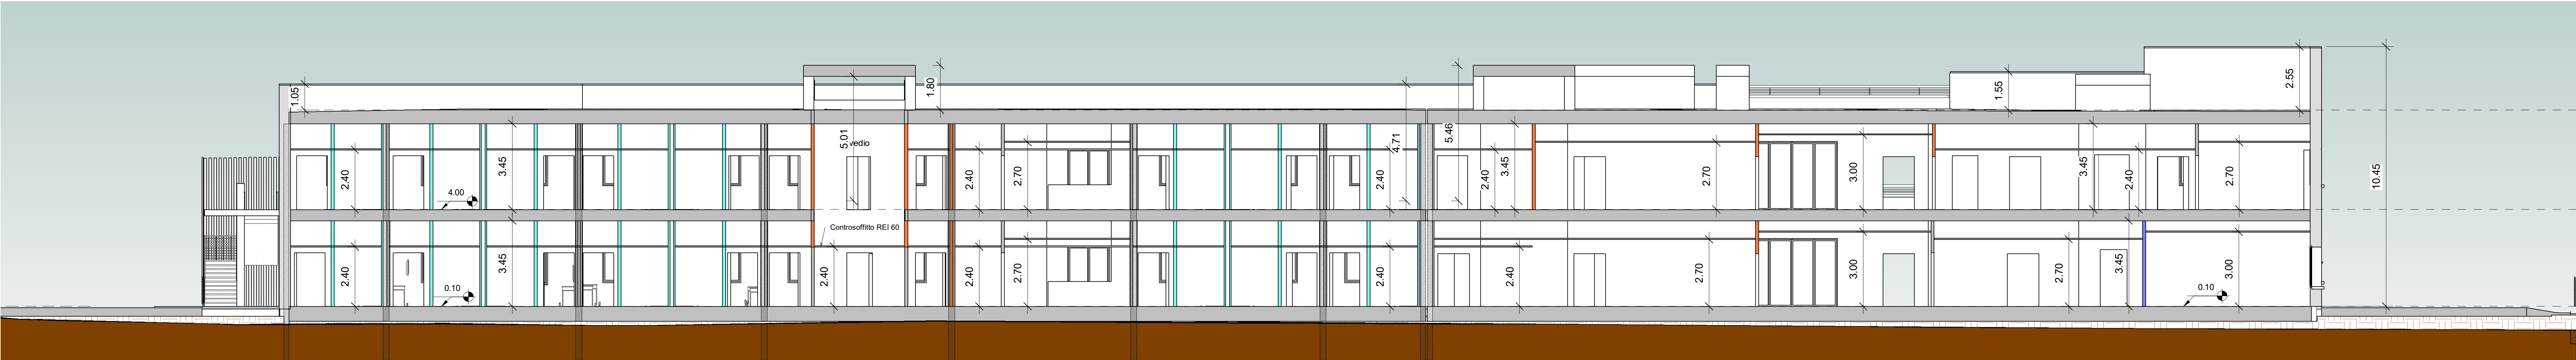


Sezione 3

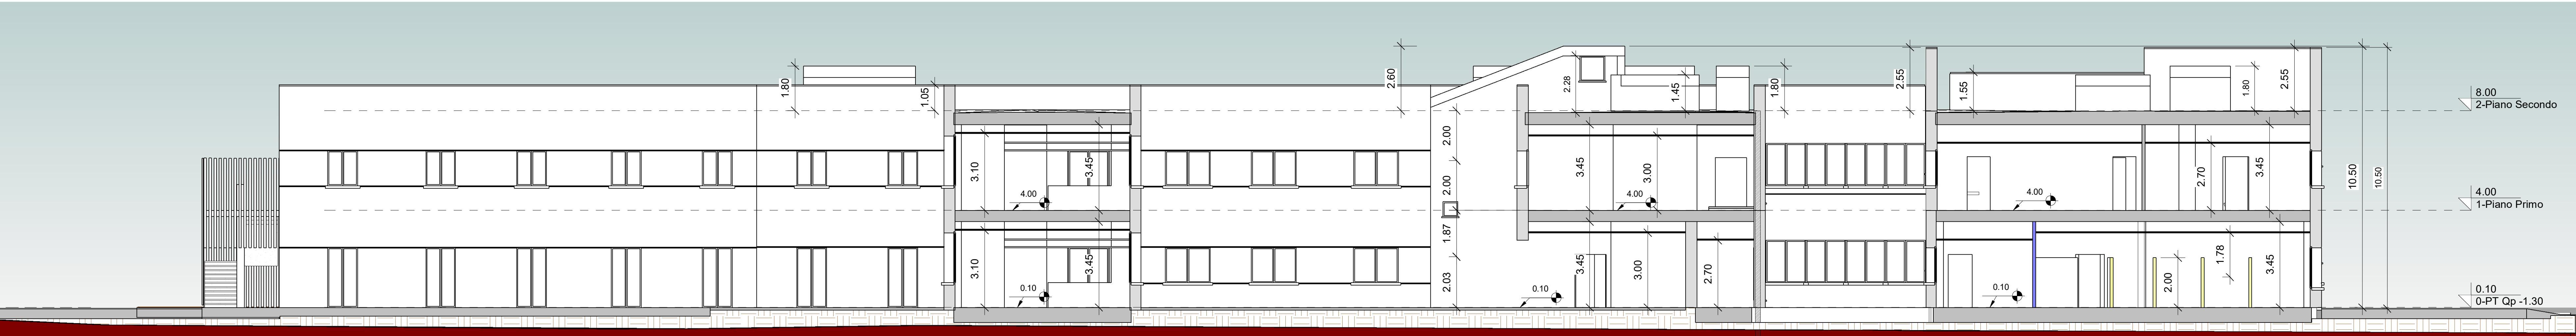

Sezione 2

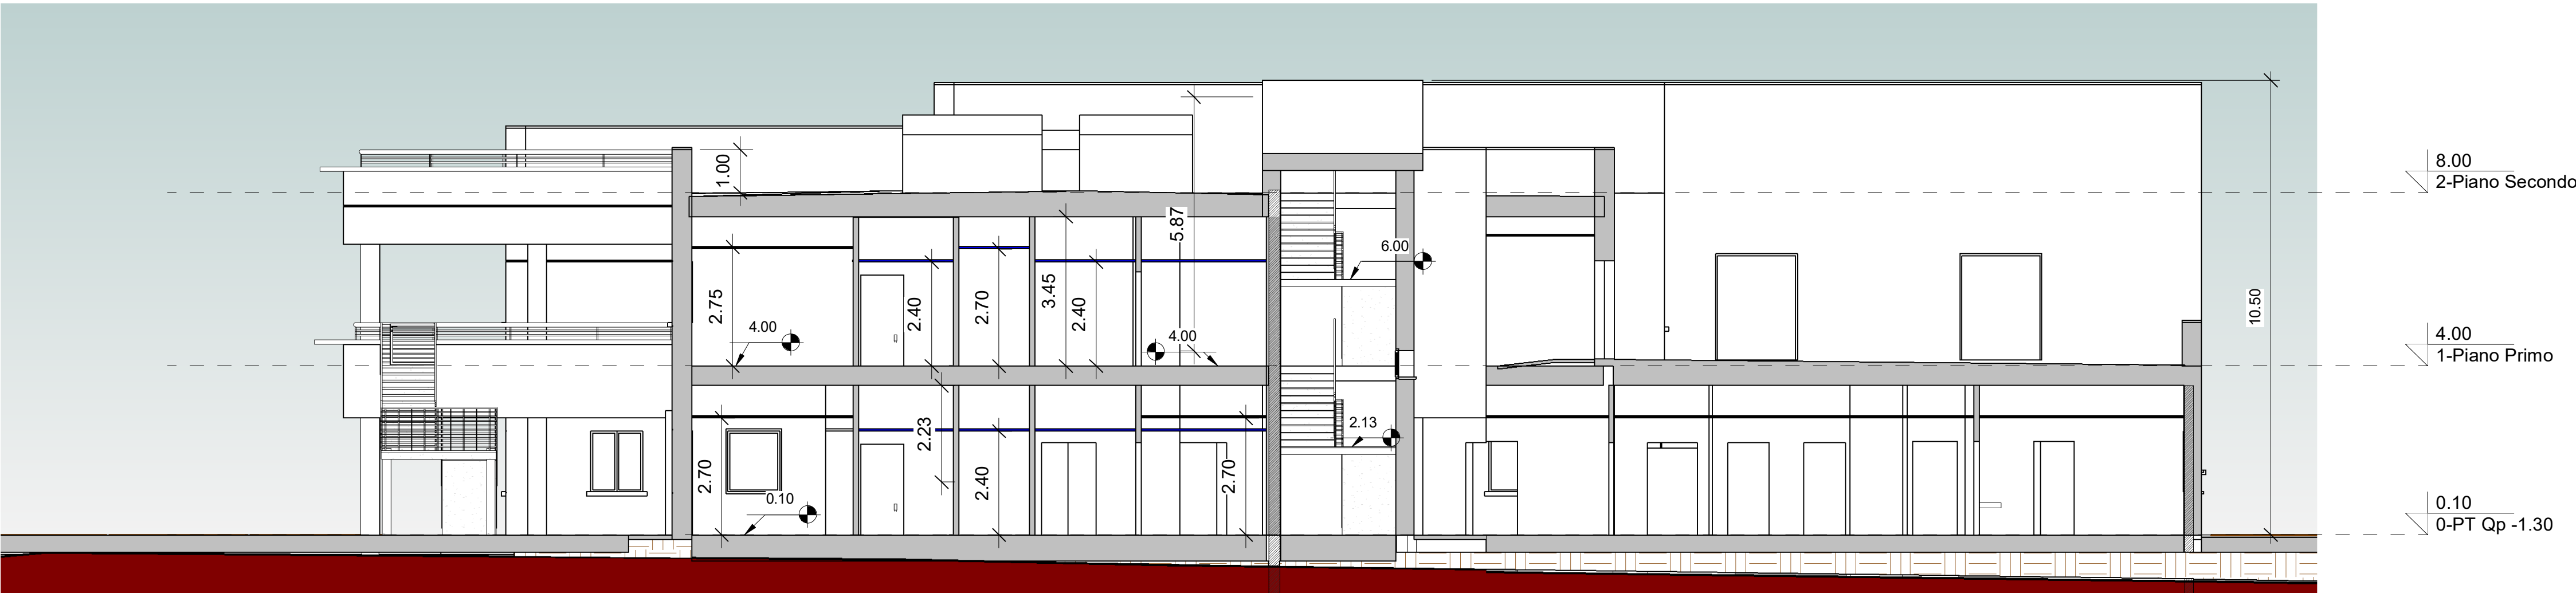

Sezione 4

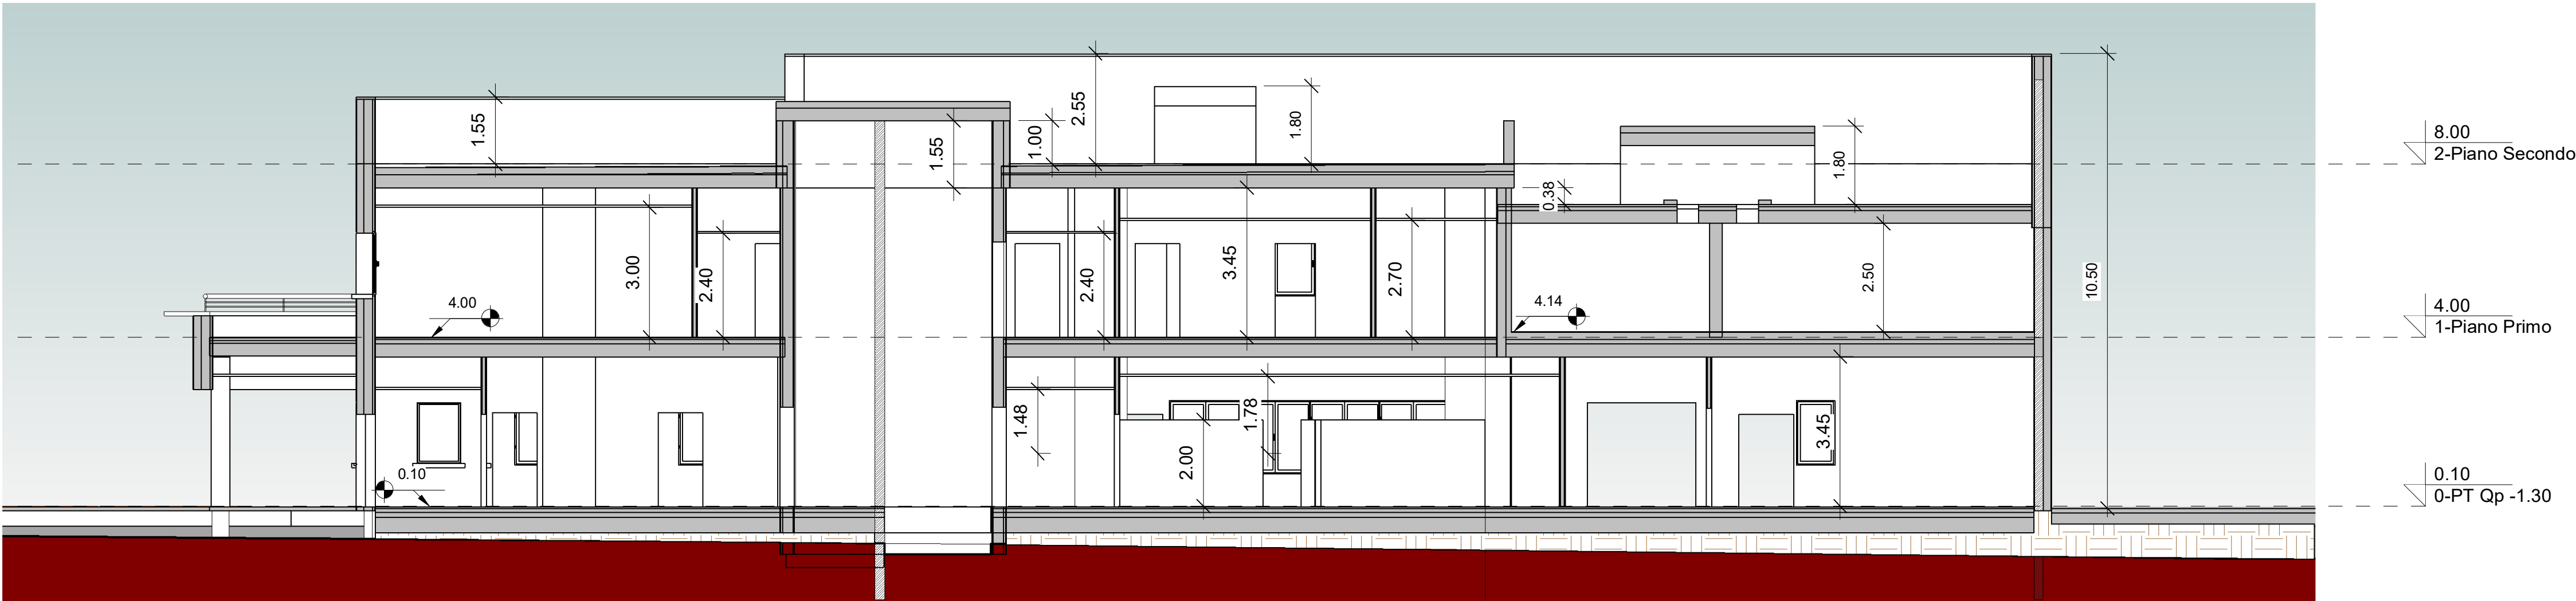

Proprietà/Committente

Coop. Sociale l'Aquilone s.c.s.r.l. - O.n.l.u.s.

Riccione
Via Veneto/Via Pavia

Permesso di Costruire con Procedimento Unico ai sensi dell'art. 53 comma 1 Lett. a _ L.R. 24/2017 in variante al RUE Vigente per la realizzazione di nuova CRA PRIMAVERA

Responsabili di Progetto: Management e Coord. Generale		Arch. Gianpiero Pirazzini Tel. 335.5988758 - gianpiero@gianpieropirazzini.it		Collaboratori:	
Prog. Architettonico		Arch. Gianpiero Pirazzini		Geom. Paolo Zaghini	
Prog. Strutture		Ing. Carlo Triacca			
Prog. Impianti climatizz. e meccanici		P. Termotecnico Qualid Khmal			
Prog. Impianti elettrici e speciali		Ing. Pietro Molesini		P.I. Gianmario Baldassarri	
Prog. Prevenzione Incendi		Geom. Carlo Ballista			
Sicurezza C.S.E.		Geom. Massimo Giorgetti			
Prog. Idraulico		Ing. Annalisa Copelli			
Prog. Ambiente		Studio Tecnico ESA - Dott.ssa Alice Barbieri			

Numero Tav.

10

Sezioni

Responsabile dei Lavori	Direzione Lavori Generale	Arch. Gianpiero Pirazzini	Project Monitor
	Direzione Lavori Strutture		

Rev. B		Timbro e Firma Resp. di Progetto					
Rev. A							
Emissione/Revisione							
Cod. Commessa	Nome file	Comune RC	Fase Prog.	Argomento	Elaborato	Rev.	Scala
Data	Redatto	Controllato	Verificato	Approvato	Supervisore		
15-01-2025			Controllore				

I diritti di proprietà, diffusione e riproduzione di questo documento sono riservati all'Arch. Gianpiero Pirazzini in conformità alle vigenti normative in materia