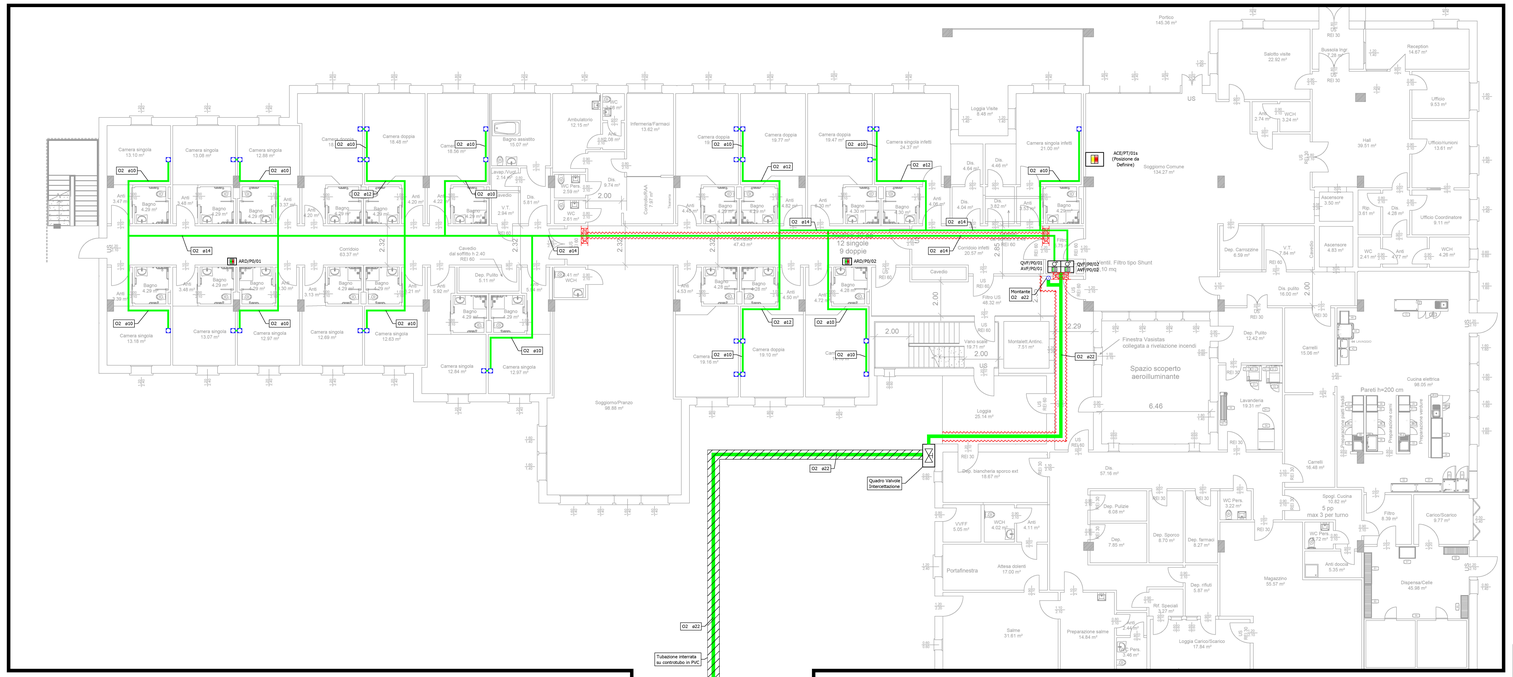
Portico 145.36 m²
Saletto visite 22.92 m²
Reception 14.67 m²
Ufficio 9.53 m²
Hall 39.51 m²
Ufficio/rumorii 13.61 m²
Ufficio Coordinatore 9.15 m²
Soggiorno Comune 134.27 m²
Loggia Visite 8.48 m²
Camera singola infetti 21.00 m²
Camera singola infetti 24.37 m²
Camera doppia 19.77 m²
Camera doppia 19.47 m²
Camera doppia 19.48 m²
Camera singola 13.15 m²
Camera singola 13.08 m²
Camera singola 12.89 m²
Ambulatorio 10.15 m²
Infermeria/Farmaco 13.62 m²
Camera singola 13.16 m²
Camera singola 13.07 m²
Camera singola 12.97 m²
Camera singola 12.69 m²
Camera singola 12.63 m²
Camera singola 12.84 m²
Camera singola 12.97 m²
Soggiorno/Pranzo 98.88 m²
Cavedio dell'edificio fc.40 REI 60
Cavedio
Corridoio 63.37 m²
Corridoio infetti 26.57 m²
Corridoio infetti 47.43 m²
Loggia 26.14 m²
Loggia 19.73 m²
Finestra Vasistas collegata a rivelazione incendi
Spazio scoperto aerioilluminante
6.46
Montacarichi Ambrn. 7.51 m²
Montacarichi Ambrn. 7.51 m²
Dep. Biancheria sporco ext 18.87 m²
Dep. Pulizie 8.08 m²
Dep. Sporco 8.70 m²
Dep. farmaci 8.27 m²
Dep. rifiuti 5.87 m²
Dep. Pulito 5.11 m²
Dep. Pulito 12.42 m²
Dep. Pulito 16.05 m²
Dep. Carrozzine 6.59 m²
Lavanderia 19.31 m²
Cucina elettrica 98.06 m²
Pareti h=200 cm
Carrelli 15.06 m²
Carrelli 16.48 m²
Spogl. Cucina 3.20 m²
5 op. max 3 per turno
Filtro 8.39 m²
Carico/Scarico 9.77 m²
Disp.sala/Celle 46.96 m²
Magazzino 55.57 m²
Ref. Speciali 9.27 m²
Preparazione salme 14.84 m²
Salme 31.61 m²
Loggia Carico/Scarico 17.64 m²
Portafinestra
Attesa dolenti 17.00 m²
Anti.doccia 5.35 m²
WC Pers. 3.22 m²
WC Pers. 2.72 m²
Ascensore 3.90 m²
Ascensore 4.80 m²
Ascensore
Rip. 5.81 m²
WC 2.41 m²
Anti. 4.07 m²
WCH 4.26 m²
Anti. 3.47 m²
Bagno 4.29 m²
Anti. 3.48 m²
Anti. 3.30 m²
Anti. 4.21 m²
Anti. 4.20 m²
Anti. 4.82 m²
Anti. 4.20 m²
Anti. 4.26 m²
Anti. 4.53 m²
Anti. 4.72 m²
Anti. 4.50 m²
Anti. 4.11 m²
WCH 4.62 m²
WCH 5.34 m²
WCH 5.06 m²
Dis. 5.74 m²
Dis. 4.95 m²
Dis. 4.46 m²
Dis. 4.94 m²
Dis. 3.82 m²
Dis. 5.81 m²
Dis. 57.18 m²
Dis. 4.28 m²
Dis. 2.59 m²
W.C. 2.61 m²
Ante. 2.14 m²
V.T. 2.04 m²
V.T. 5.94 m²
Ante. 2.59 m²
Ante. 2.59 m²
Ante. 2.59