



SCALA V 1/500

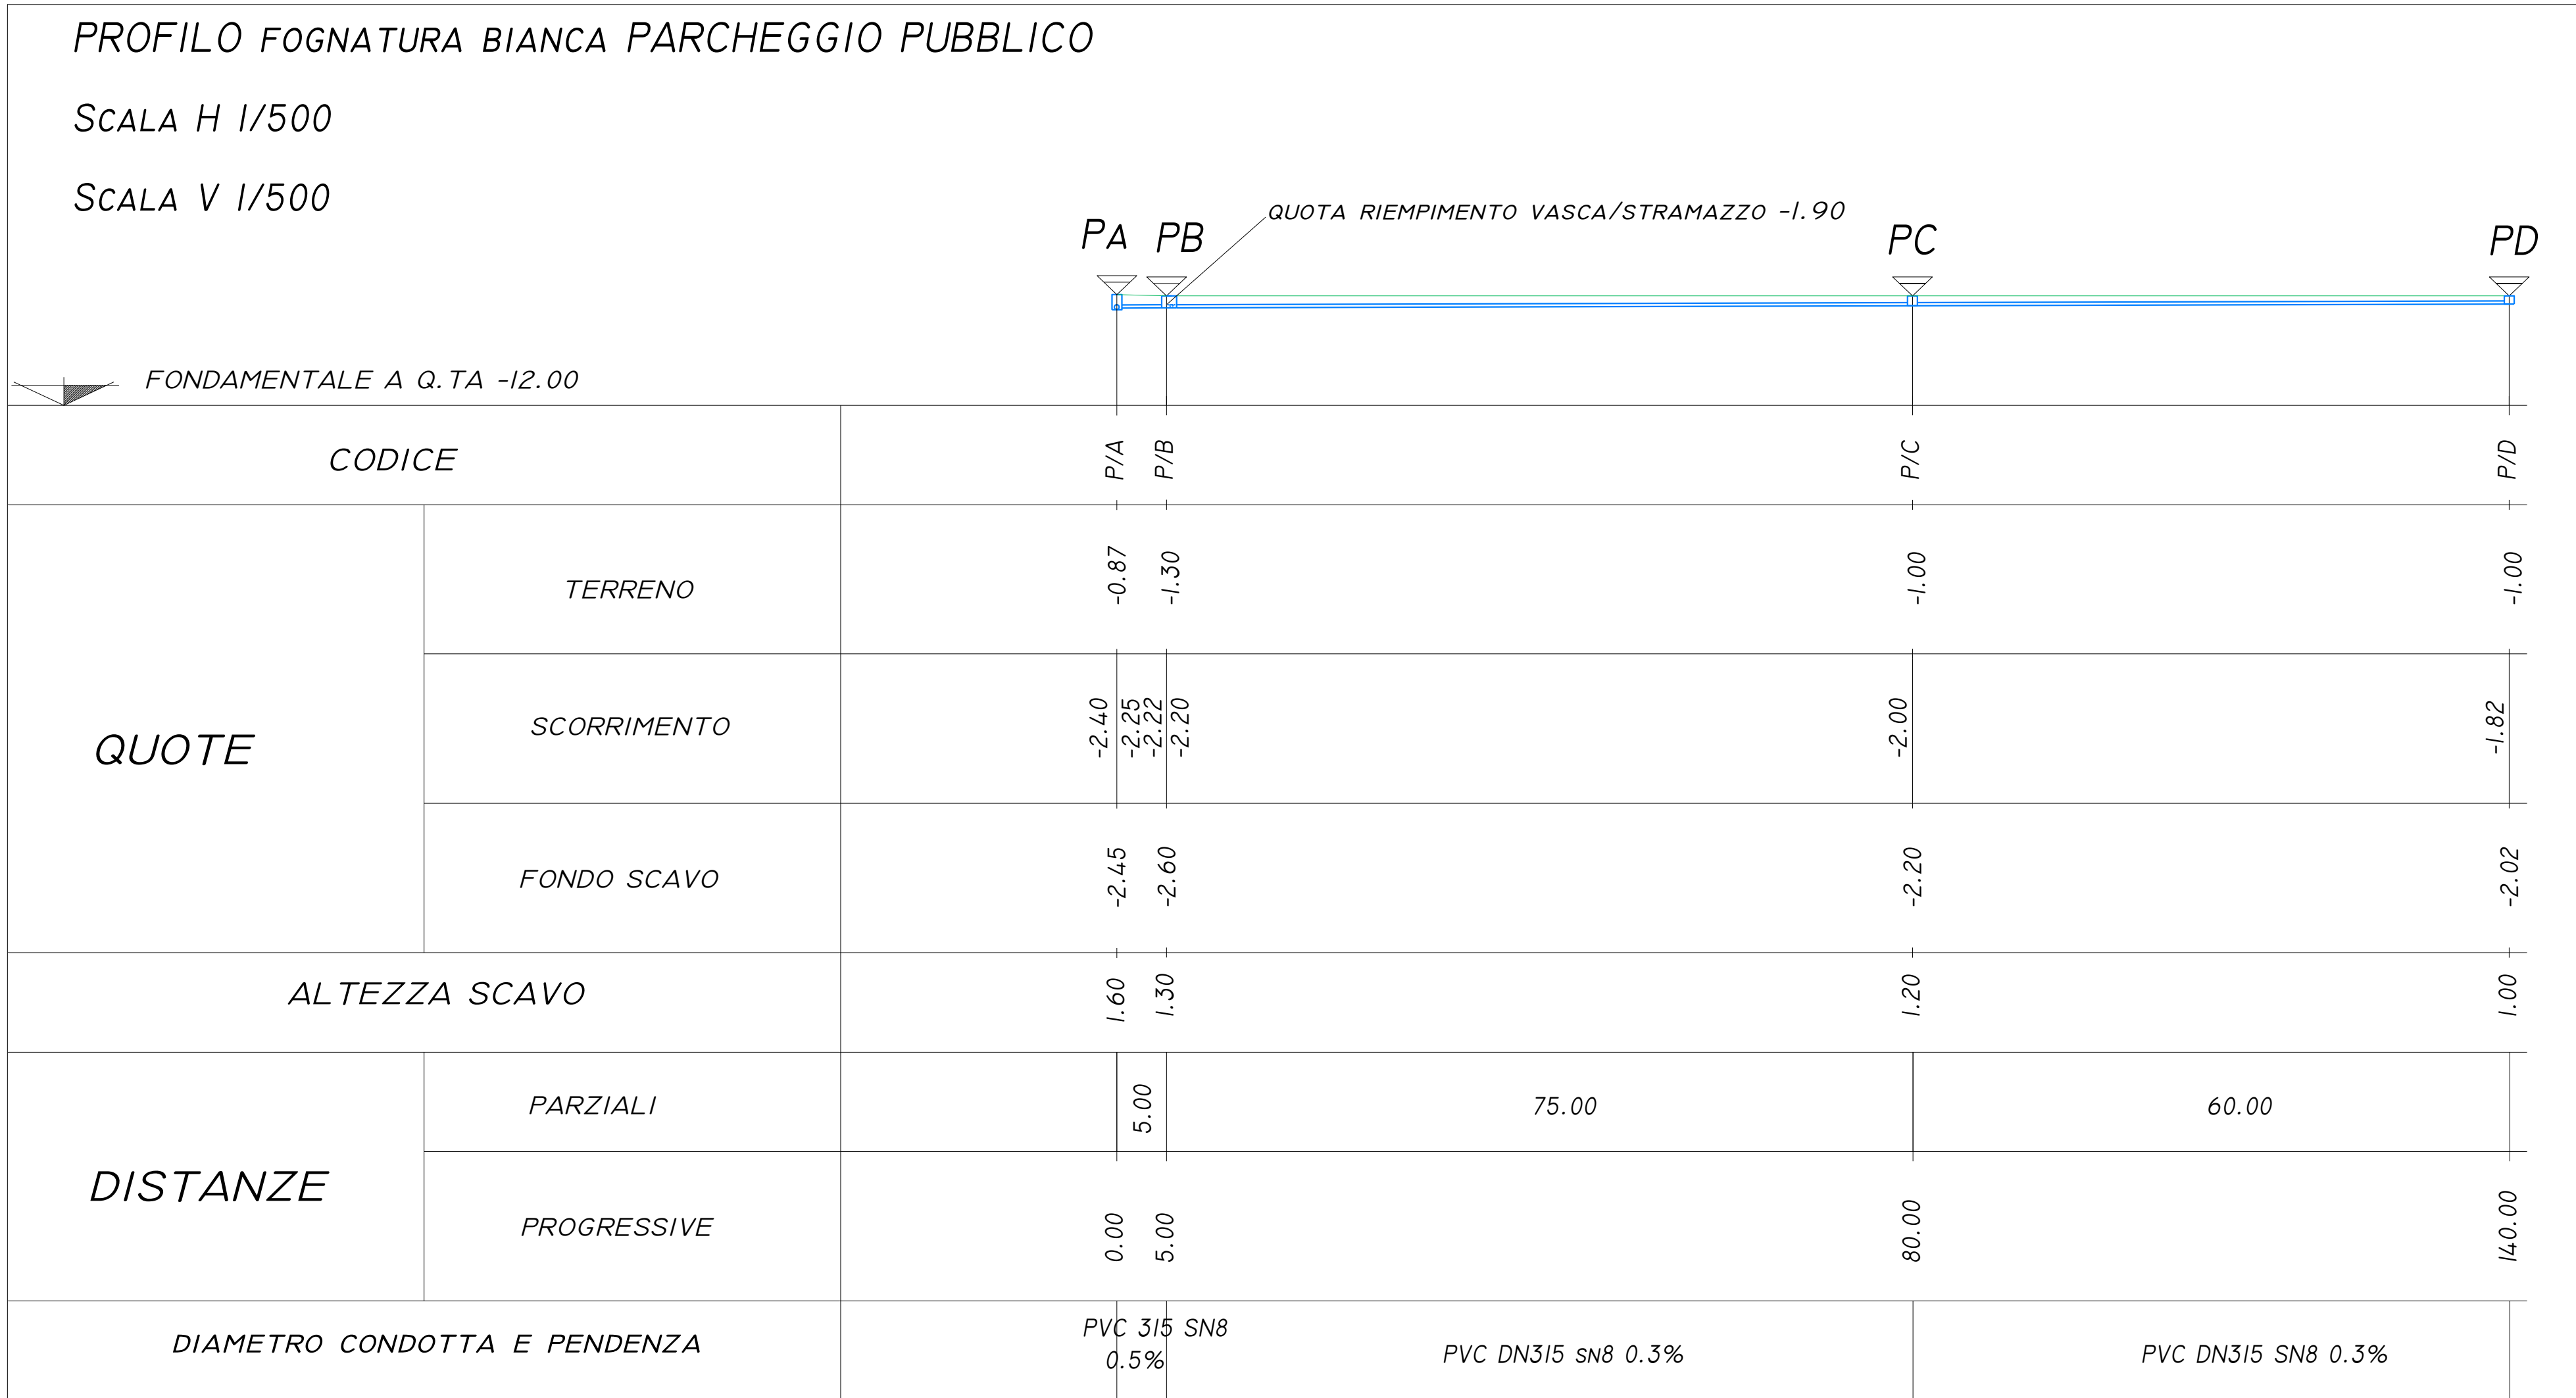

SCALA V 1/500

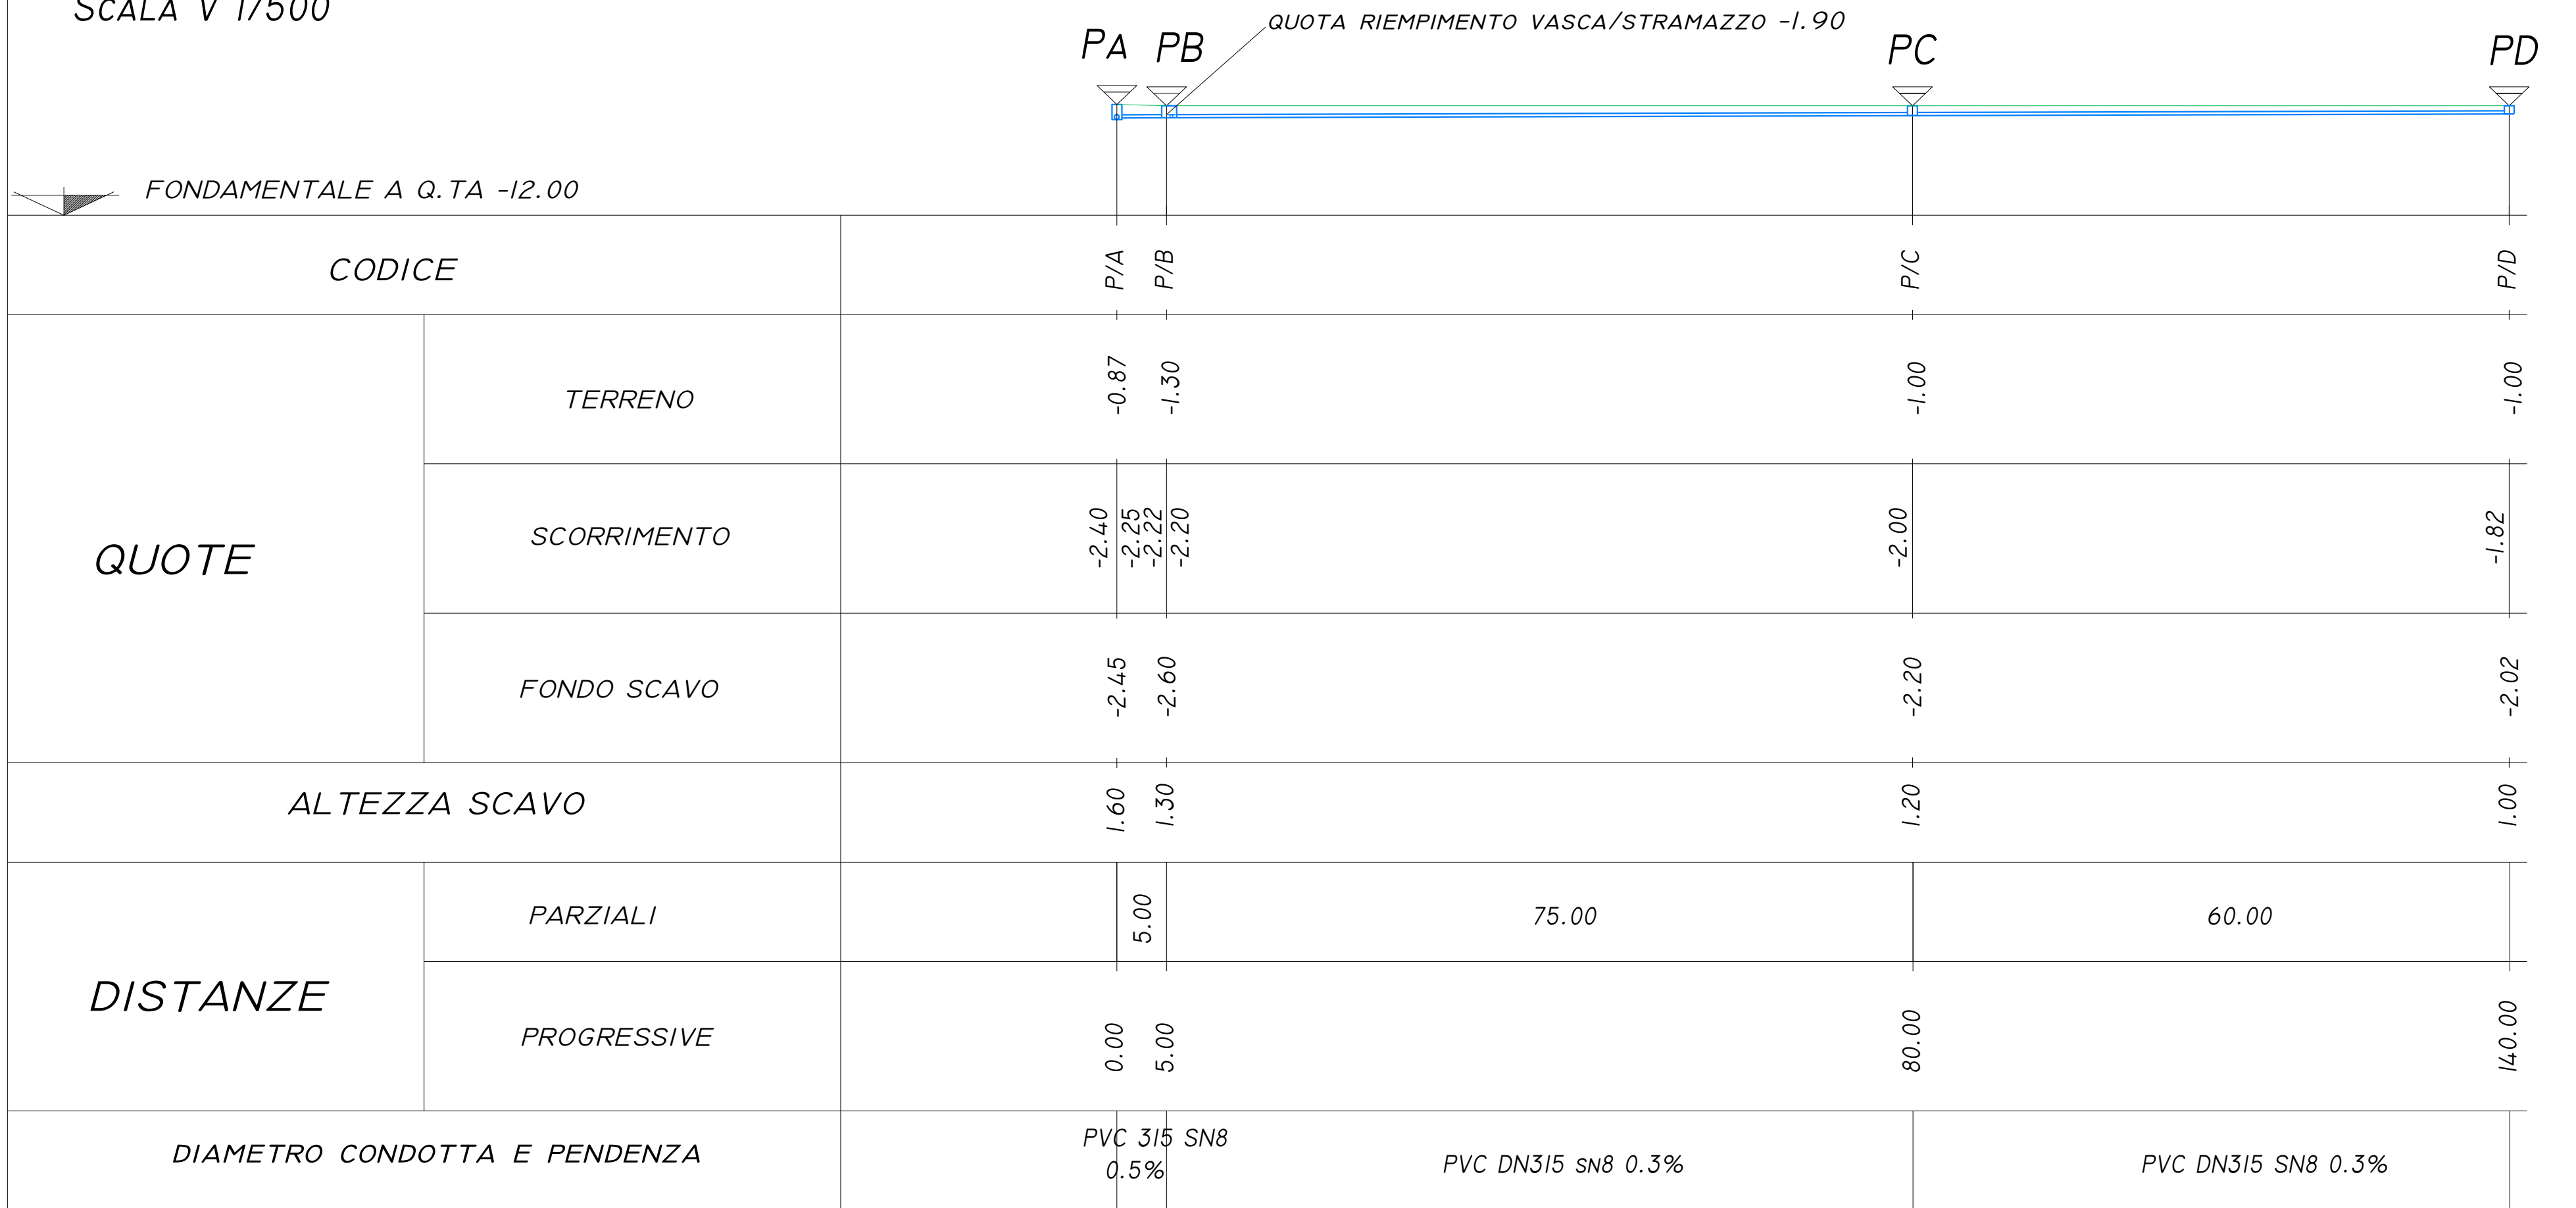

- Le quote riportate nei disegni devono essere verificate in sito e confrontate con quelle degli elaborati grafici architettonici dalla Direzione del cantiere. Eventuali discordanze devono essere tempestivamente segnalate al Direttore dei Lavori.
- L'impresa deve avvertire il Direttore dei Lavori almeno 24 ore prima dei getti contattando al 333.69.17.365
- Qualsiasi variazione rispetto dell'elaborato grafico deve essere preventivamente concordata con la Direzione dei lavori e il Progettista Strutturale
- Devono essere rispettate tutte le vigenti normative in materia di Sicurezza sui cantieri (D.Lgs. 494/98 e succ. modifiche e integrazioni).
- Sottoscrizione del Tecnico Coordinatore della Sicurezza del cantiere verificare la conformità della documentazione (ex art. 3 comma 8 D.Lgs. 494/98) delle imprese e dei lavoratori autonomi presenti in cantiere.
- Le misure di peggiorata del ferro sono riferite al filo esterno dell'armatura
- Verificare con le tavole impiantistiche la posizione della fonometria