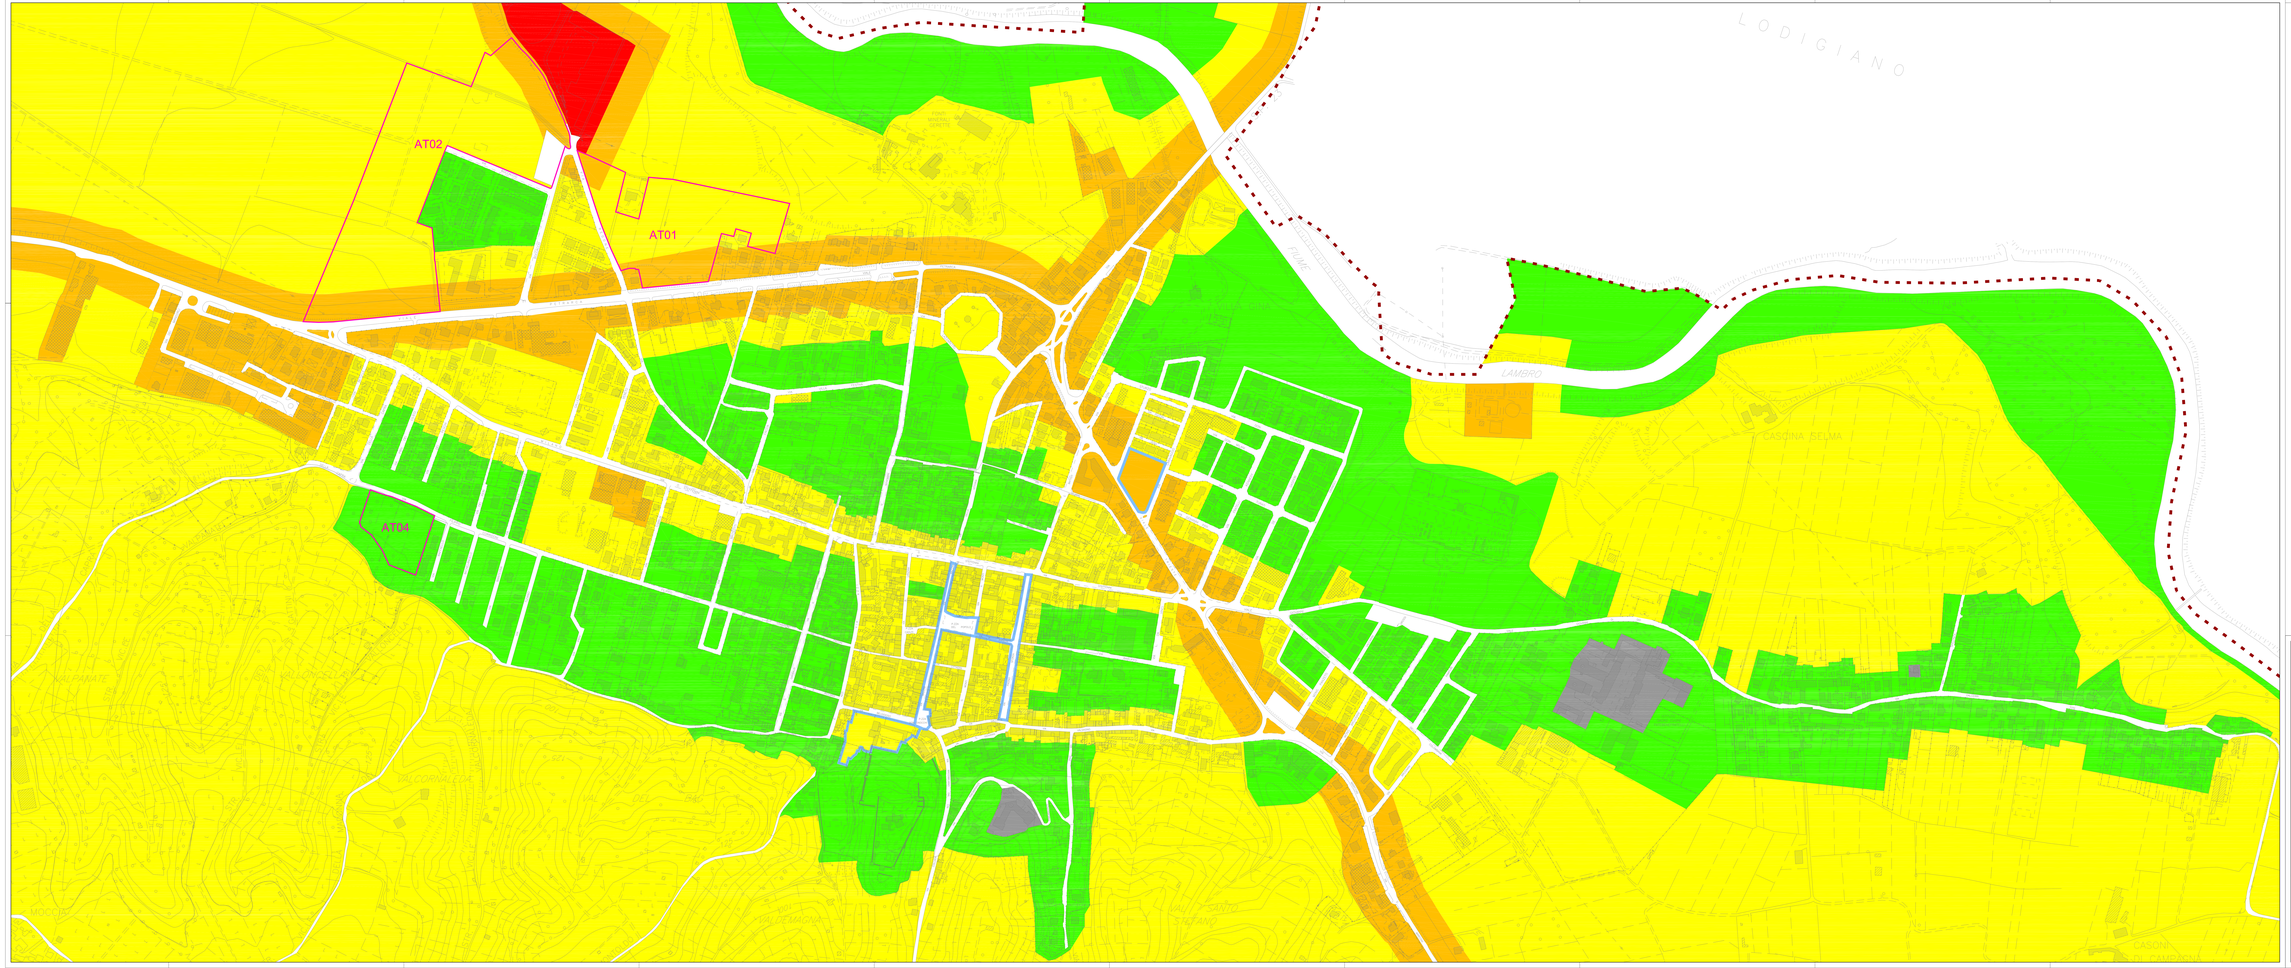

Legenda

Classi e limiti assoluti di immissione

		Limiti diurni (06:00-22:00)	Limiti notturni (22:00-06:00)
	Classe I Aree particolarmente protette	50 dB (A)	40 dB (A)
	Classe II Aree prevalentemente residenziali	55 dB (A)	45 dB (A)
	Classe III Aree di tipo misto	60 dB (A)	50 dB (A)
	Classe IV Aree di intensa attività umana	65 dB (A)	55 dB (A)
	Classe V Aree prevalentemente industriali	70 dB (A)	60 dB (A)
	Classe VI Aree esclusivamente industriali	70 dB (A)	70 dB (A)
	Aree adibite ad attività temporanee	----------	----------

Fasce di pertinenza infrastrutture ferroviarie D.P.R. 18/11/1998 n°459

Fascia A - Larghezza di 100 m. a partire dalla mezzaria dei binari esterni per infrastrutture con velocità di progetto non superiore a 200 km/h

Fascia B - Larghezza di 150 m. a partire dal limite della fascia A per infrastrutture con velocità di progetto non superiore a 200 km/h e di 250 m. a partire dalla mezzaria dei binari esterni per infrastrutture con velocità di progetto superiore a 200 km/h

Fasce di pertinenza infrastrutture stradali D.P.R. 30/03/2004 n°142

Per la classificazione delle infrastrutture stradali si veda la tavola 3

AMBITI DI TRASFORMAZIONE

CONFINE COMUNALE

0 125 250 500 750 1000 500 1000m

RAPPRESENTAZIONE CONFORME DI GAUSS-BOAGA

Comune di
San Colombano al Lambro
Provincia di Milano

ZONIZZAZIONE ACUSTICA DEL TERRITORIO COMUNALE
ai sensi della L.R. 13/01e del D.P.R. 142/04

Adozione con Delibera C.C. n° del

Approvazione con Delibera C.C. n° del

Tavola n.: 2

Oggetto: Azzonamento acustico

Scala: 1:2.000

Rev.	Data	Descrizione	Disegnato	Controllato	Approvato
2	Luglio 2013	Modifiche a seguito dell'accoglimento delle osservazioni dell'A.R.P.A.			FE
1	Giugno 2012	Consegna per adozione			FE
0	Aprile 2012	Prima emissione			FE

Studio tecnico Ing. Paolo Zaneboni
Via Milano n.ro 2 - Int. 3 - 26838 San Colombano al Lambro (MI)
Tel. 0371 - 320 373 - Fax 0371 - 77 06 42
Cell. + 39 - 348 - 5626482 - e-mail: info@studiozaneboni.com
Tecnico competente in acustica ambientale riconosciuto dalla Regione Lombardia con Decreto n° 20139

Il presente elaborato è proprietà dello Studio Tecnico Ing. Paolo Zaneboni e non può essere riprodotto o trasmesso a terzi senza il consenso scritto dello stesso.