


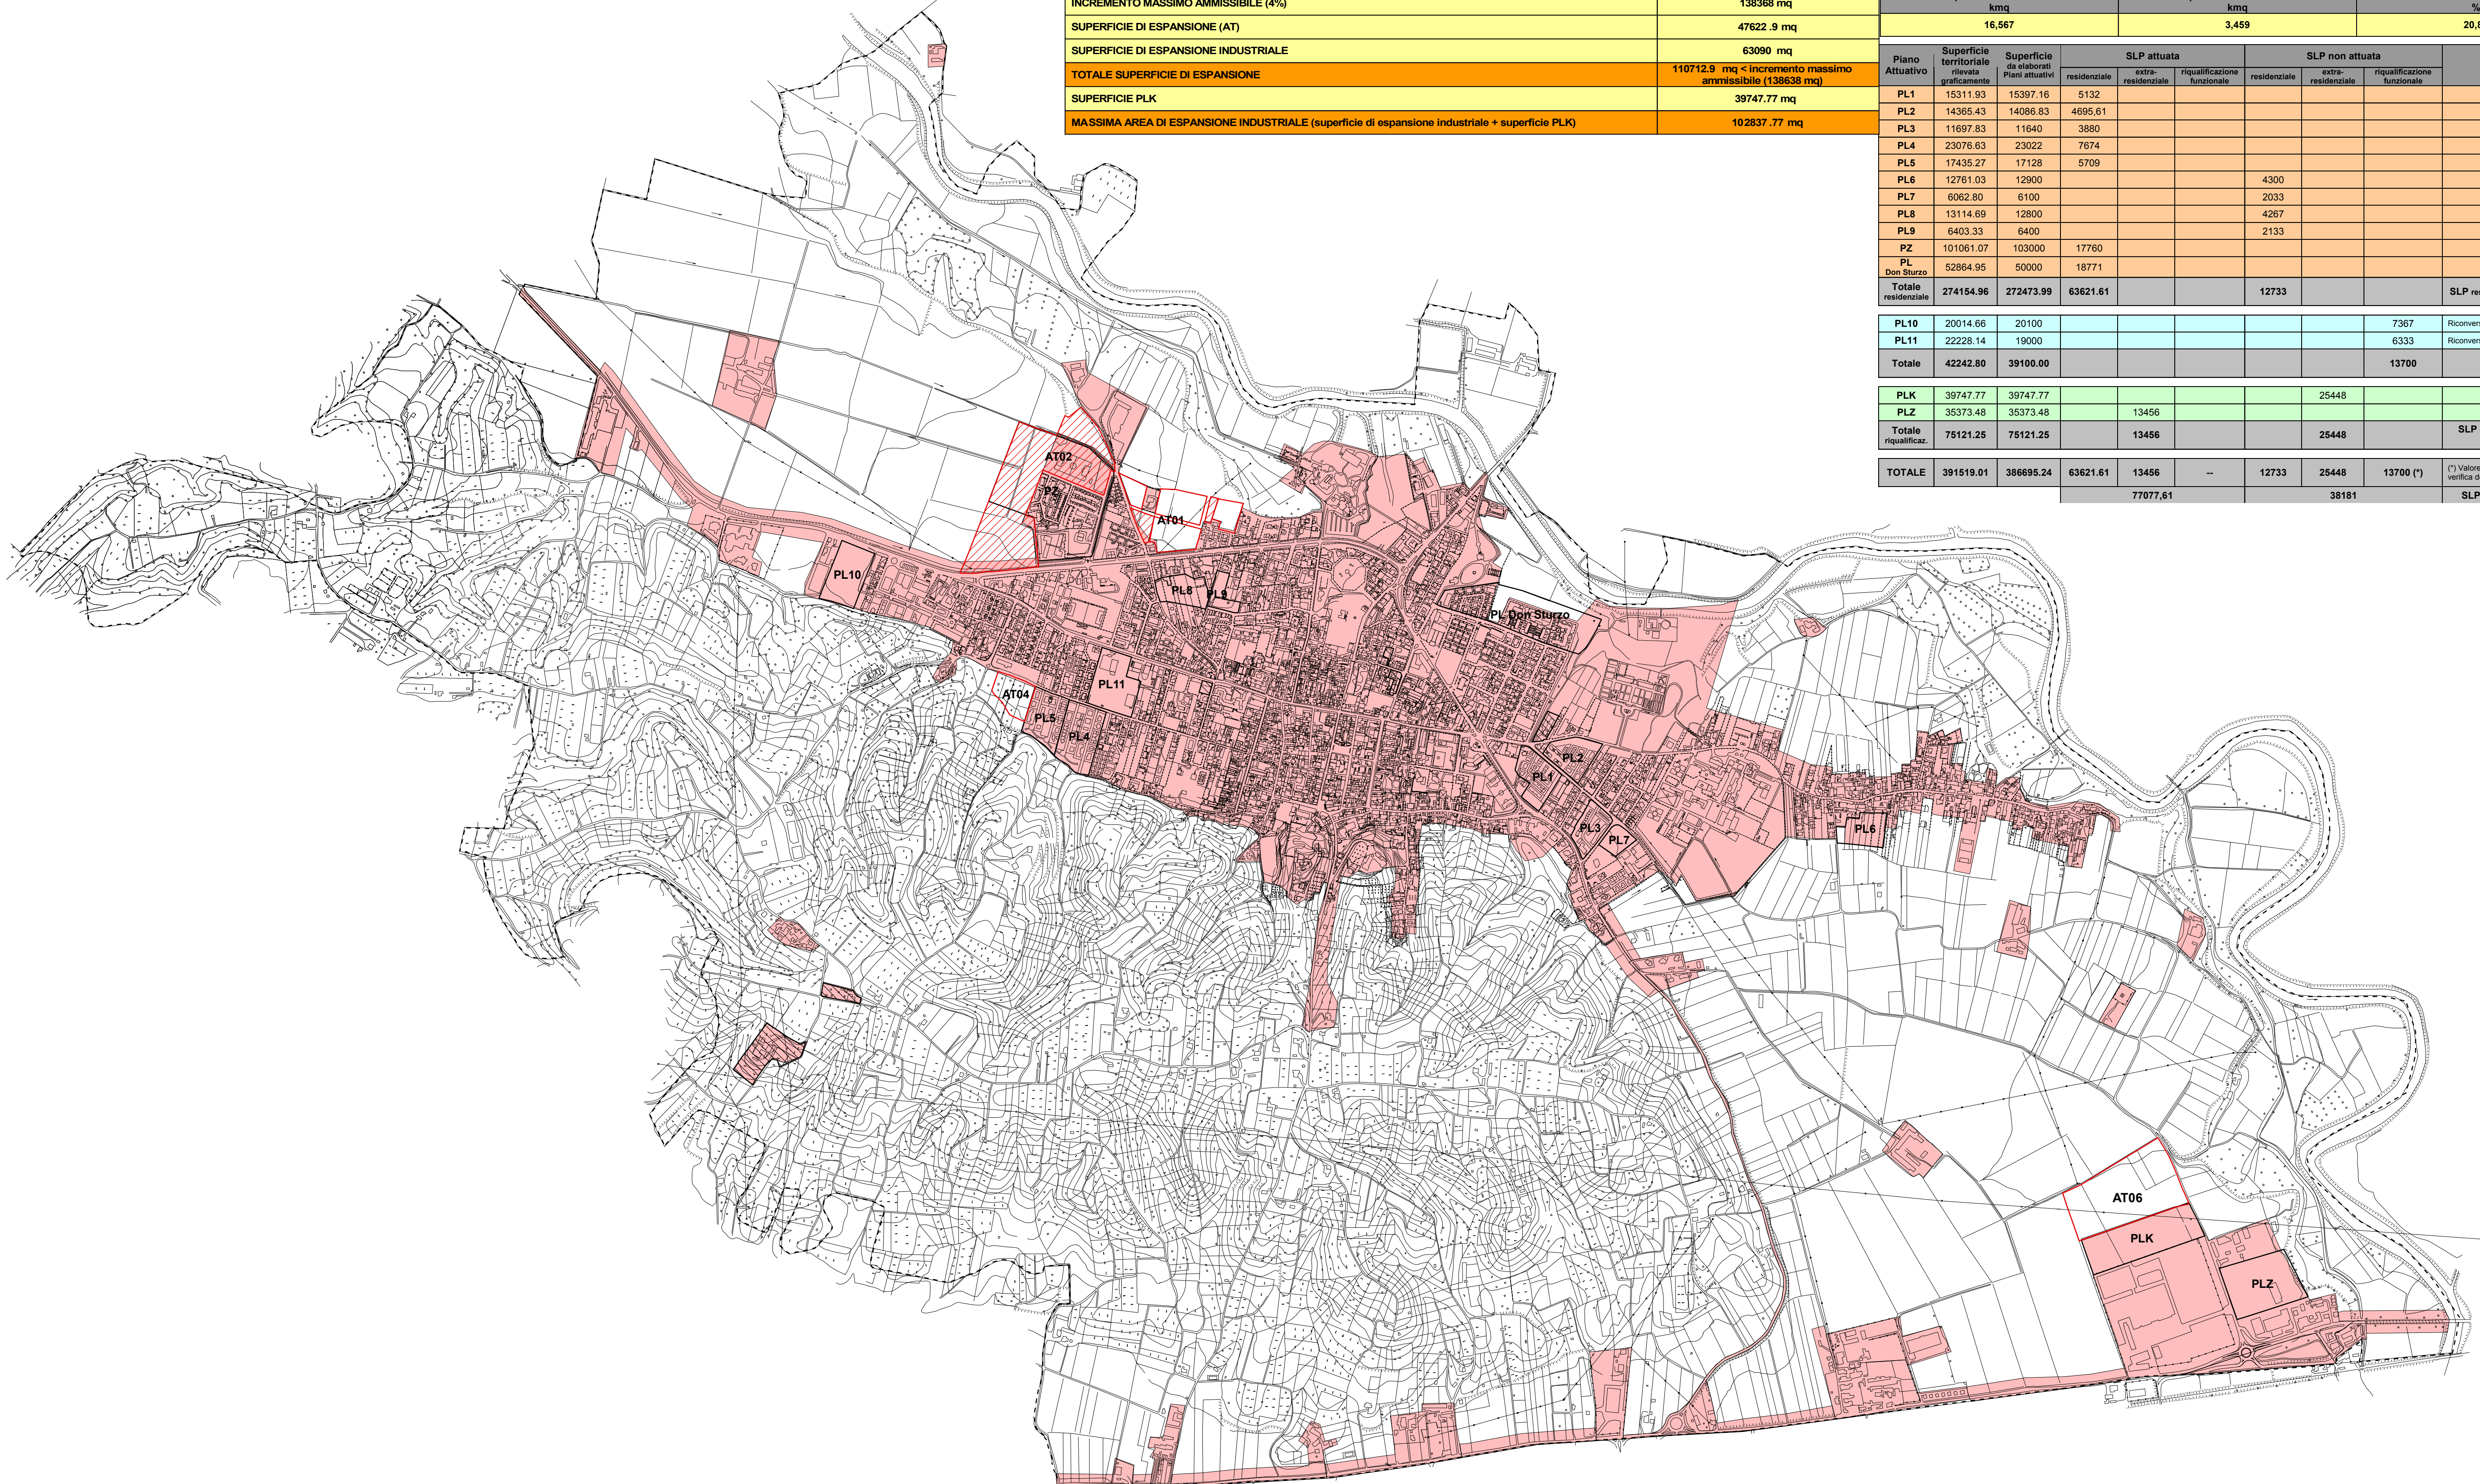

INCREMENTO MASSIMO AMMISSIBILE (4%)	138368 mq
SUPERFICIE DI ESPANSIONE (AT)	47622.9 mq
SUPERFICIE DI ESPANSIONE INDUSTRIALE	63090 mq
TOTALE SUPERFICIE DI ESPANSIONE	110712.9 mq < incremento massimo ammissibile (138368 mq)
SUPERFICIE PLK	39747.77 mq
MASSIMA AREA DI ESPANSIONE INDUSTRIALE (superficie di espansione industriale + superficie PLK)	102837.77 mq

Superficie Comunale SC kmq			Superficie Urbanizzata SU kmq			Indice di Consumo del Suolo ICS (SC/SU) %		
16,567			3,459			20,87		
Piano Attuativo	Superficie territoriale rilevata graficamente	Superficie da elaborati Piani attuativi	SLP attuata			SLP non attuata		Annotazioni
			residenziale	extra-residenziale	riqualificazione funzionale	residenziale	extra-residenziale	
PL1	15311.93	15397.16	5132					
PL2	14365.43	14086.83	4695.61					
PL3	11697.83	11640	3880					
PL4	23076.63	23022	7674					
PL5	17435.27	17128	5709					
PL6	12761.03	12900				4300		
PL7	6062.80	6100				2033		
PL8	13114.69	12800				4267		
PL9	6403.33	6400				2133		
PZ	101061.07	103000	17760					
PL Don Sturzo	52864.95	50000	18771					
Totale residenziale	274154.96	272473.99	63621.61			12733		SLP residenziale attuata = 83.32%
PL10	20014.66	20100					7367	Riconversione da artigian. a residenz.
PL11	22228.14	19000					6333	Riconversione da artigian. a residenz.
Totale	42242.80	39100.00					13700	
PLK	39747.77	39747.77				25448		
PLZ	35373.48	35373.48	13456					
Totale riqualificaz.	75121.25	75121.25	13456			25448		SLP extrasresidenziale attuata = 34.59%
TOTALE	391519.01	386695.24	63621.61	13456	--	12733	25448	13700 (*) (*) Valore non considerato ai fini della verifica della precondizione.
			77077.61		38181		SLP totale attuata = 66.87%	

Comune di San Colombano al Lambro

Provincia di Milano

45°10'56.94"N - 9°29'28.47"E - elev 71m

Alt 1.29km

Piano di governo del territorio

L.R. n°12/2005

Tavola DP01_1.1

1:10.000

Quadro conoscitivo

Superficie urbanizzata al 31/12/2010

Attuazione della SLP prevista

MODIFICATA A SEGUITO DELLE OSSERVAZIONI ACCOLTE

rev 11 data 16/11/2012

delibera di adozione

parere di conformità Ptcp

allegata alla delibera delle controdeduzioni

allegata alla delibera di approvazione

C.C. n° 16 del 23/05/2012

C.P. n° del/..../..

C.C. n° del/..../..

C.C. n° del/..../..

il Tecnico

Arch.

Arch. Giovanni Gaspa

il Sindaco

.....

il Segretario

.....