



**LEGENDA**

-  Reticolo studiato
-  Viabilità di progetto
-  Sezioni idrauliche Fiume Elsa
-  Sezioni idrauliche Botro del Bacchereto
-  Arginature di progetto
-  Sbancamenti e risagomature
-  Scavi
-  Argini esistenti
-  Opere accessorie
-  Direzioni di deflusso in corrispondenza delle opere previste
-  Sezioni (vedi TAV. 26 B)
-  U.T.O.E. 6

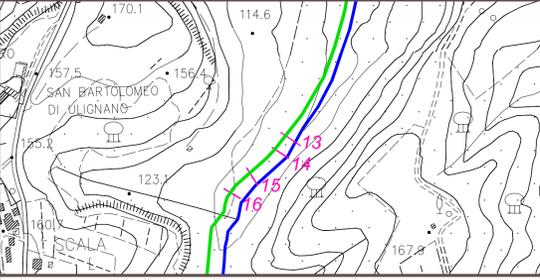

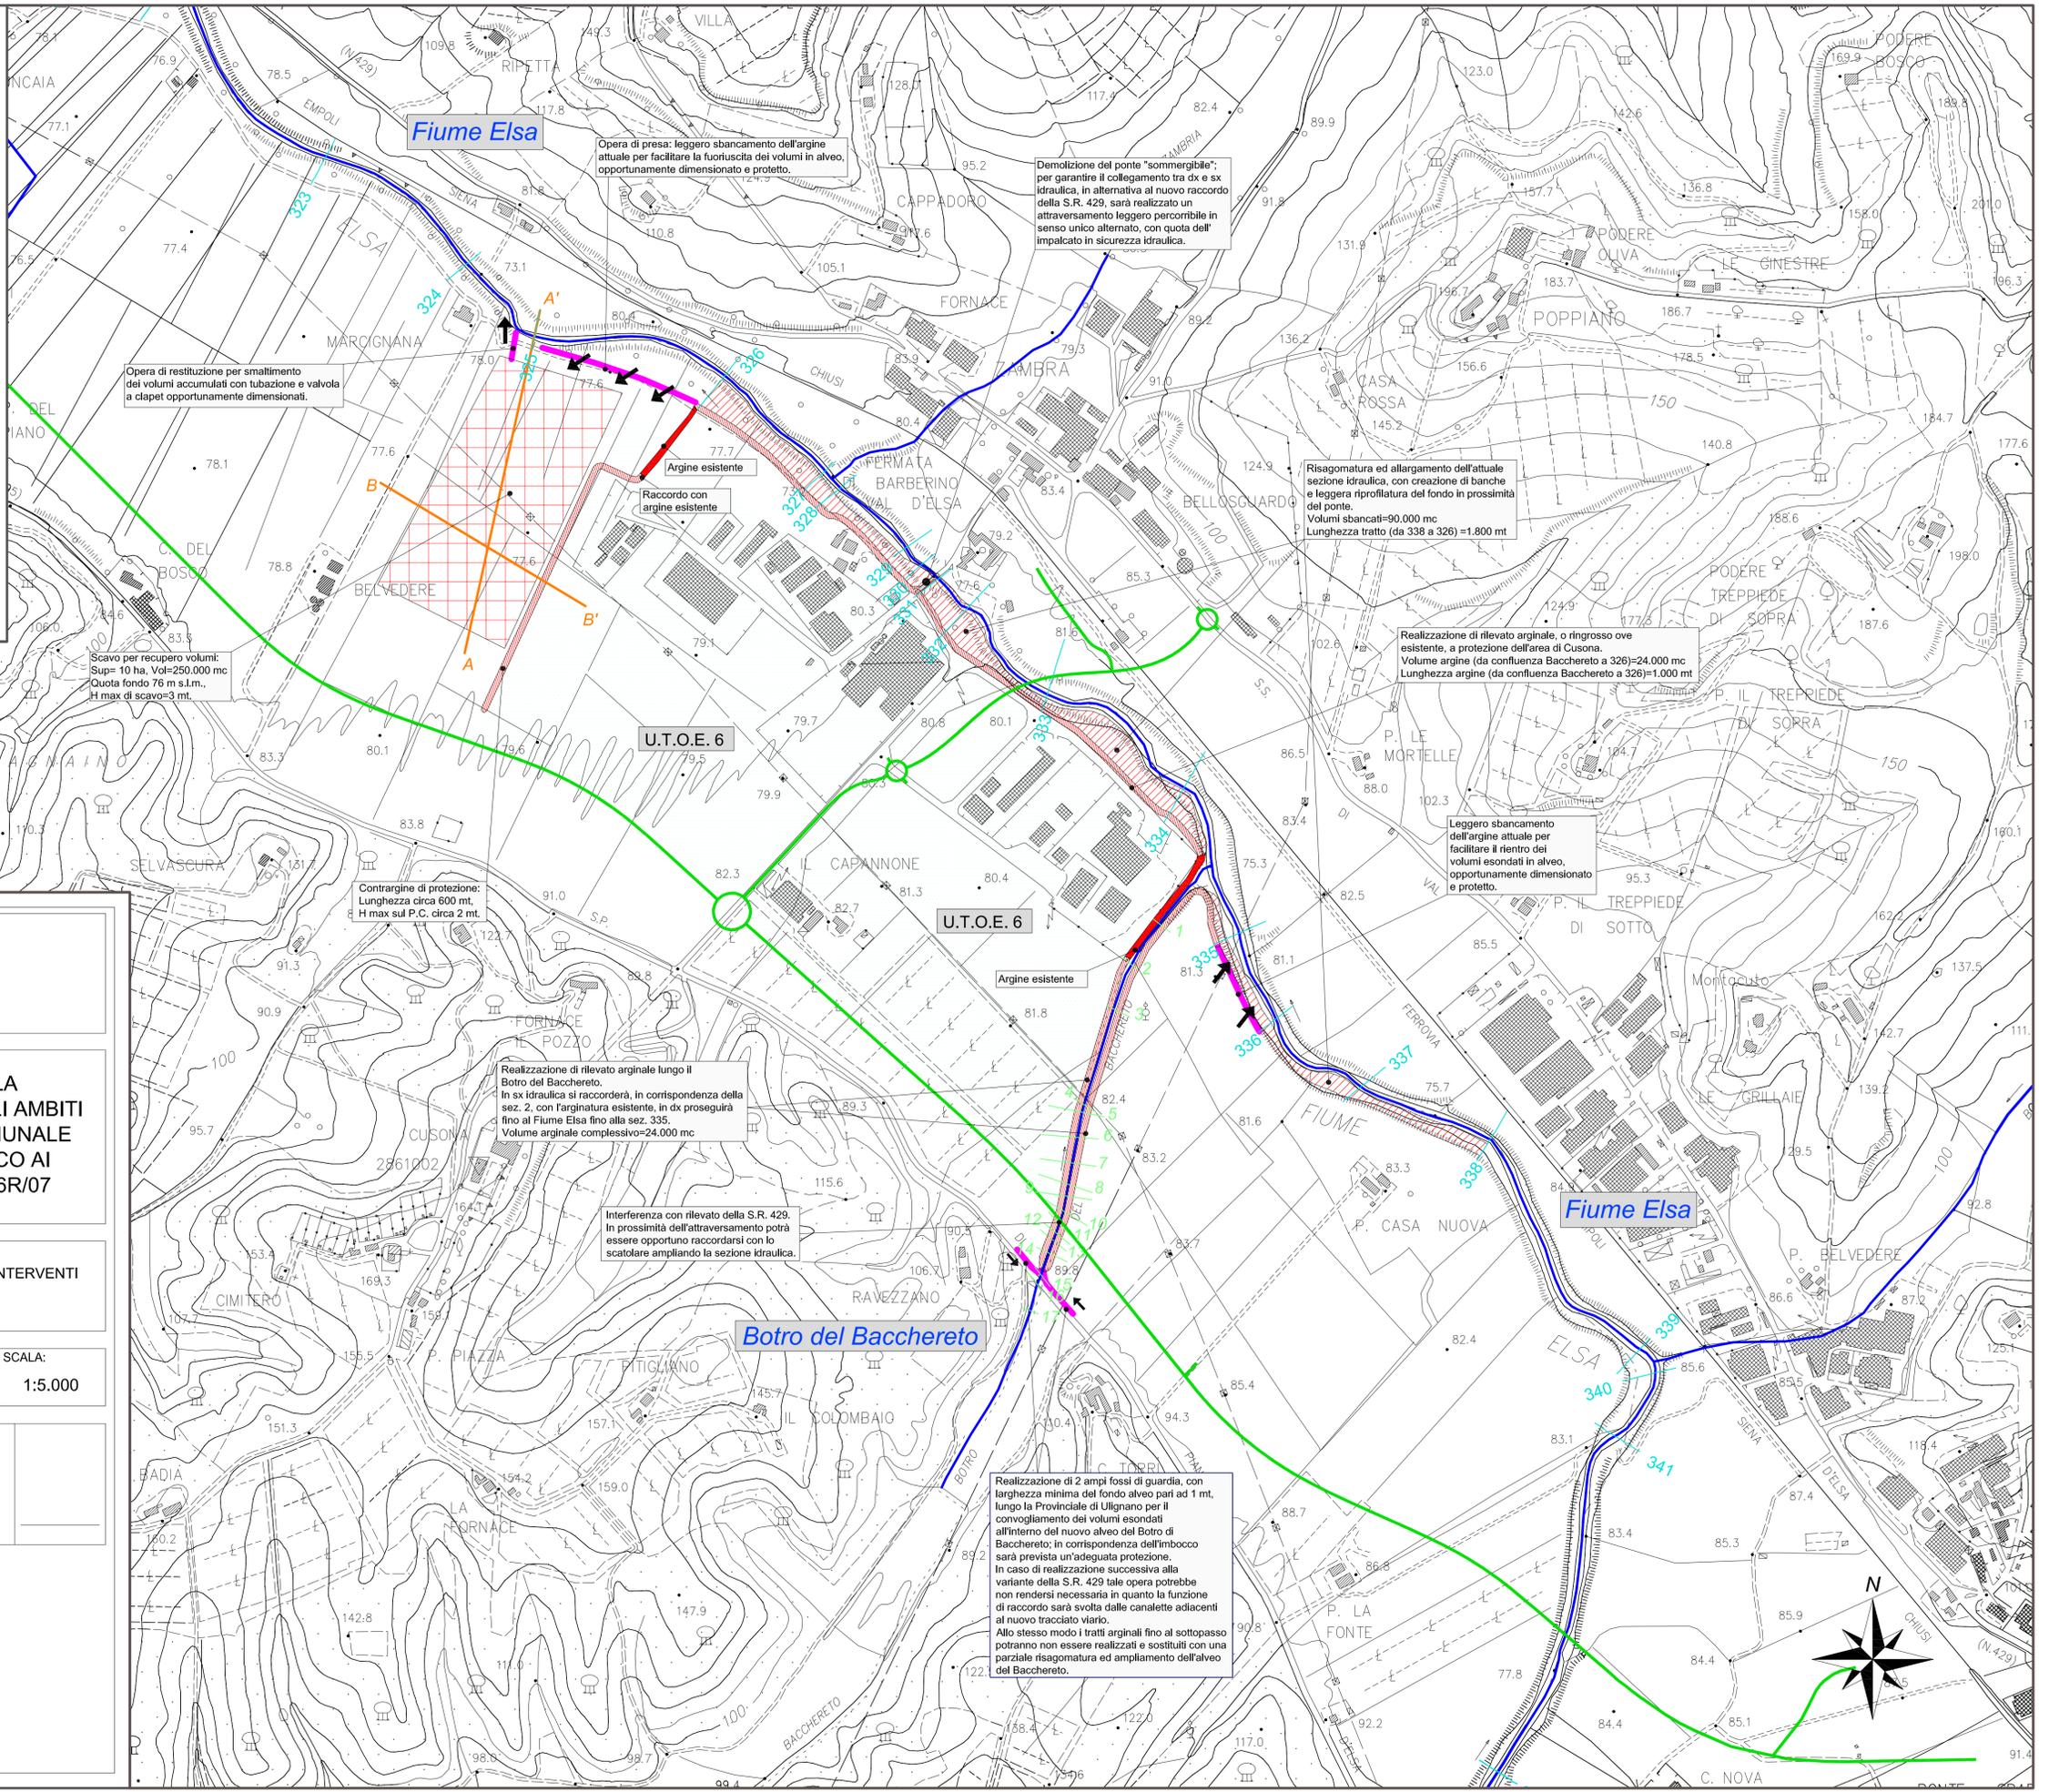

**Comune di San Gimignano**  
Provincia di Siena

**STUDIO IDROLOGICO-IDRAULICO PER LA VALUTAZIONE DEL RISCHIO IDRAULICO NEGLI AMBITI DI TRASFORMAZIONE DEL TERRITORIO COMUNALE PREVISTI NEL REGOLAMENTO URBANISTICO AI SENSI DELLA L.R. 1/05 E DELLA D.P.G.R. 26R/07**

OGGETTO:  
PLANIMETRIA DELLA ZONA INDUSTRIALE DI CUSONA CON GLI INTERVENTI NECESSARI ALLA MESSA IN SICUREZZA IDRAULICA STATO MODIFICATO

DATA:	ELABORATO:	SCALA:
NOVEMBRE 2008	TAV 24	1:5.000

I Progettisti

<p><b>Dr. Geol. Simone Raspollini</b> Via A. Volta, 60 - 53036 Poggibonsi (SI) Tel. 347-7761131 E-mail: ar1024a@geologioscana.net</p>	<p><b>Dr. Ing. Alessio Gabbrioni</b> Via Donizetti, 52 - 50018 Scandicci (FI) Tel. 055/7373454 - Fax. 055/7373453 E-mail: gabbrioni@comail.it</p>
---	---

