
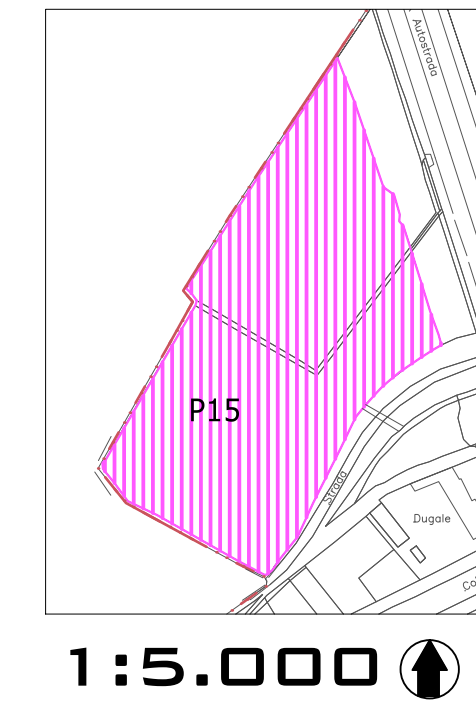
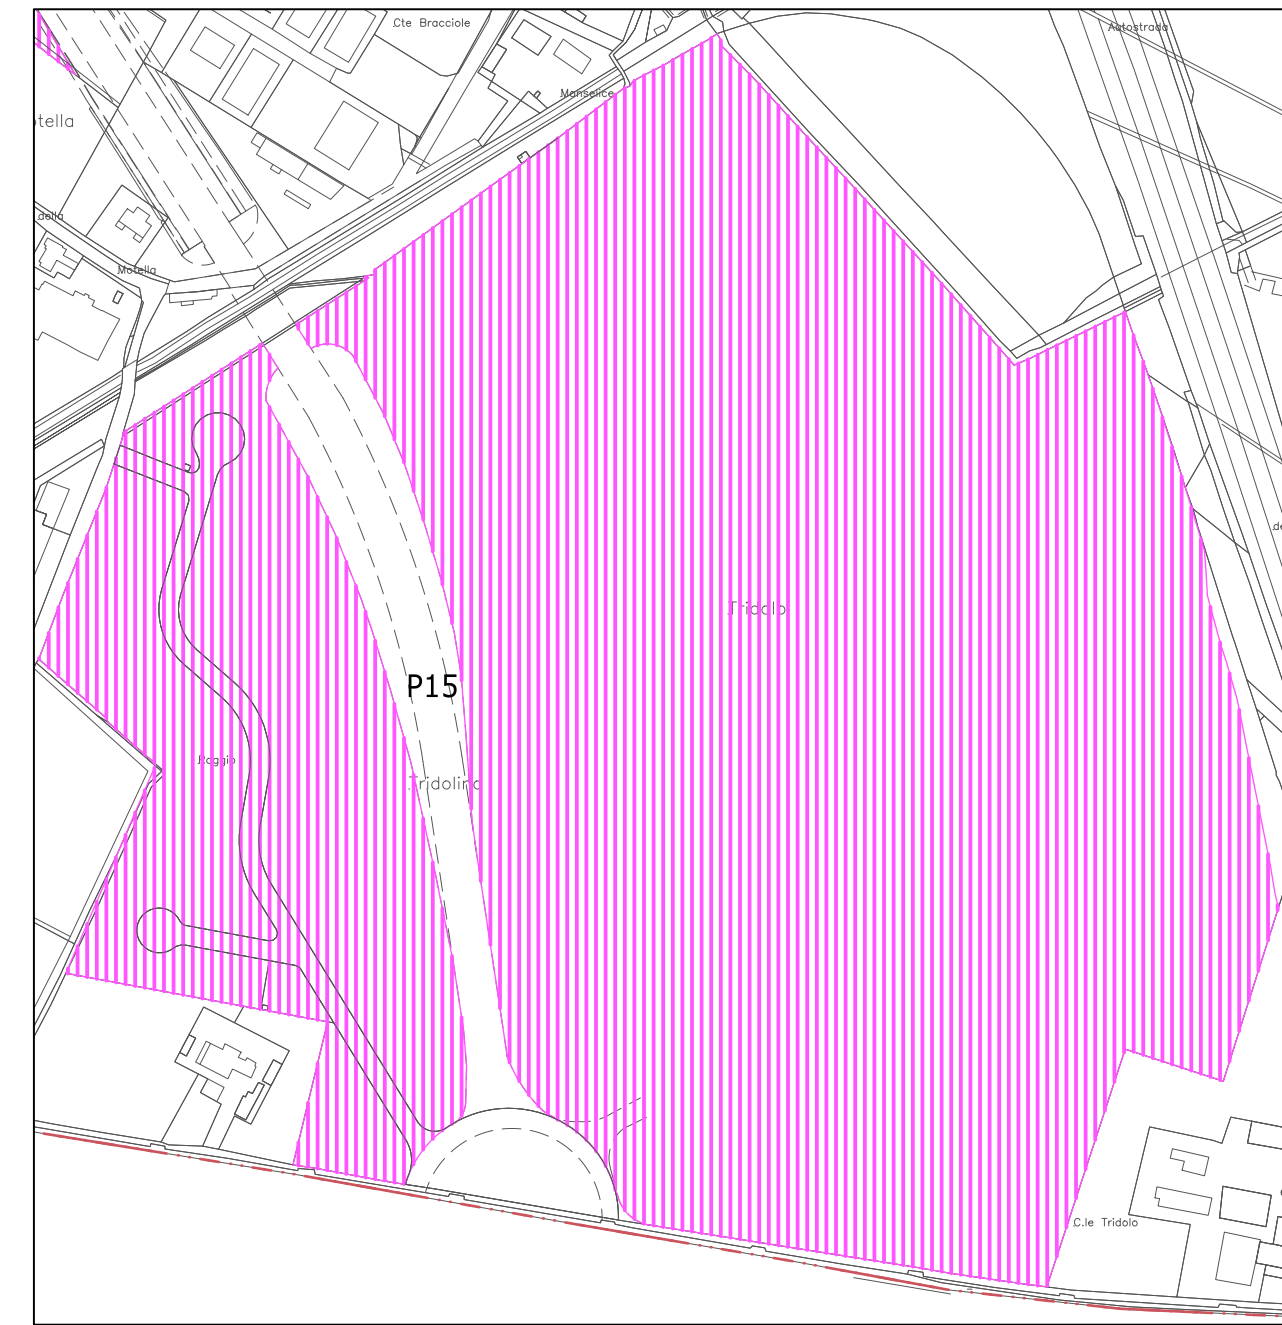
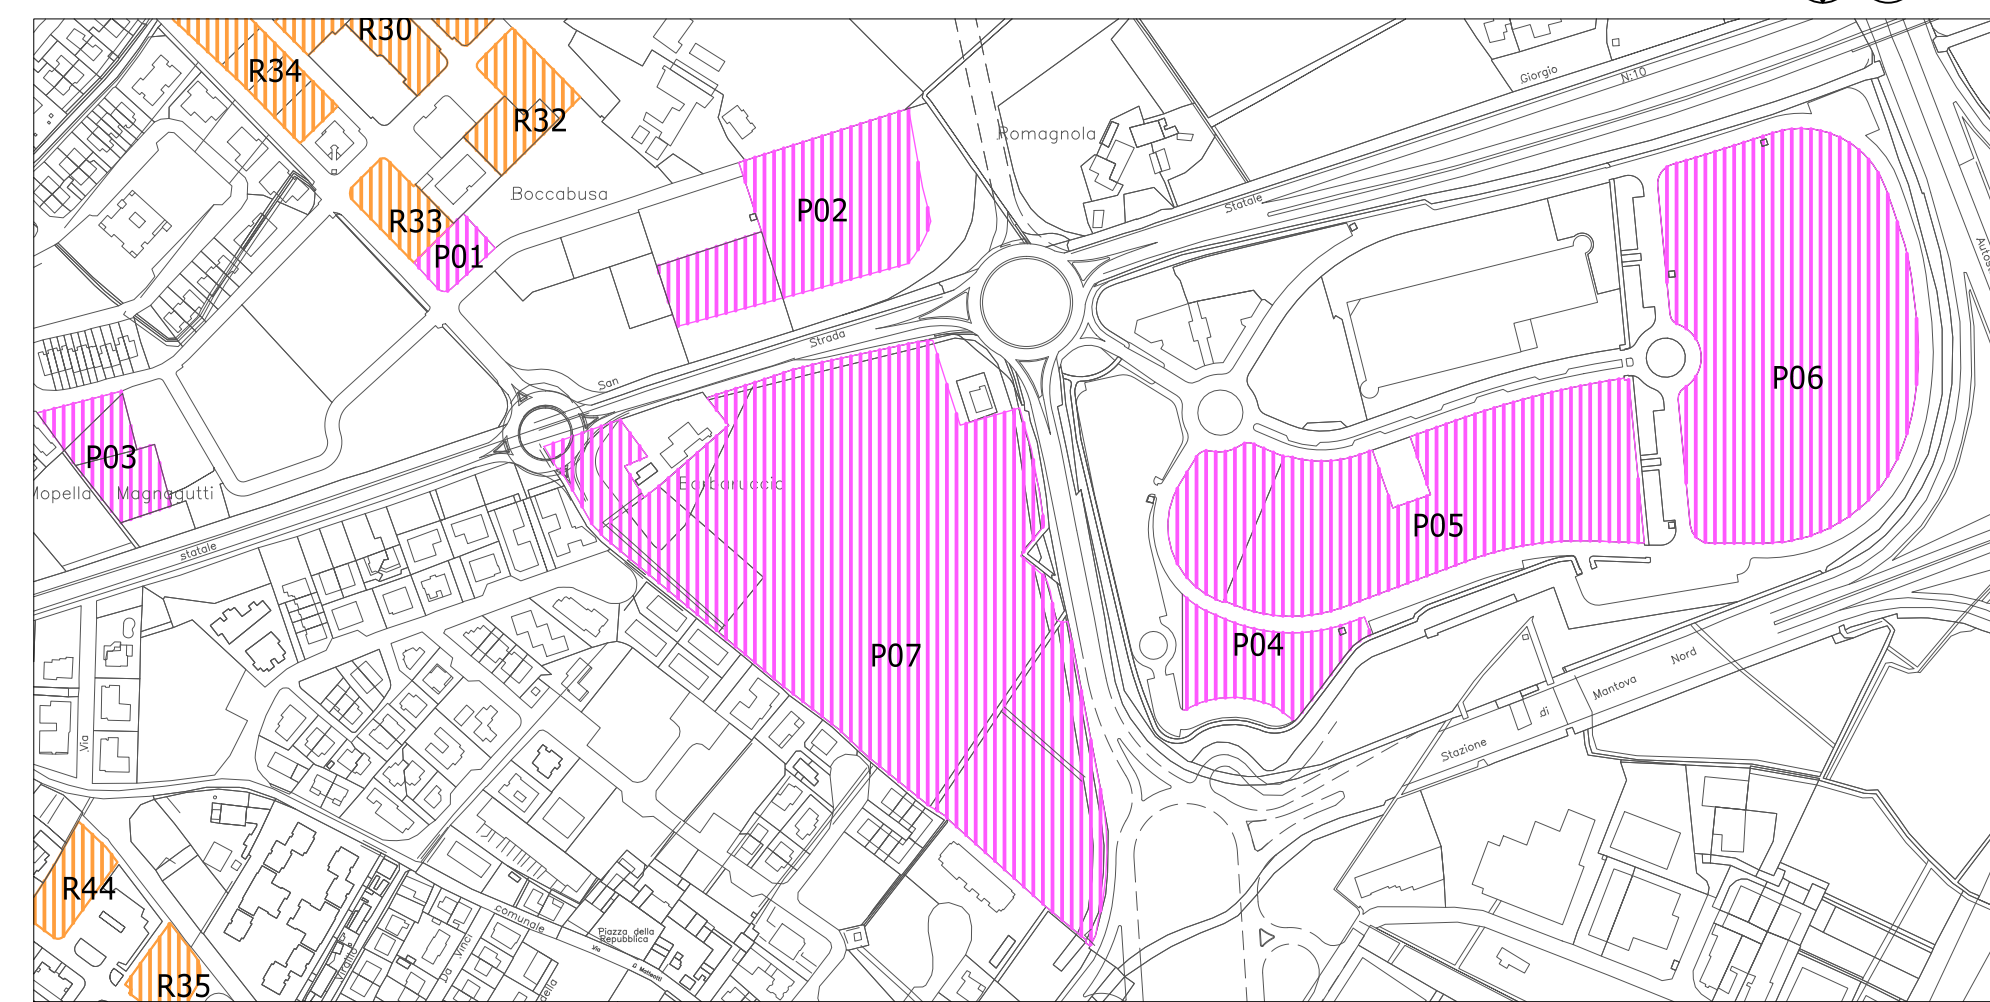


**ATTUAZIONE DEL P.R.G. VIGENTE:
QUADRO COMUNALE 1:50.000**







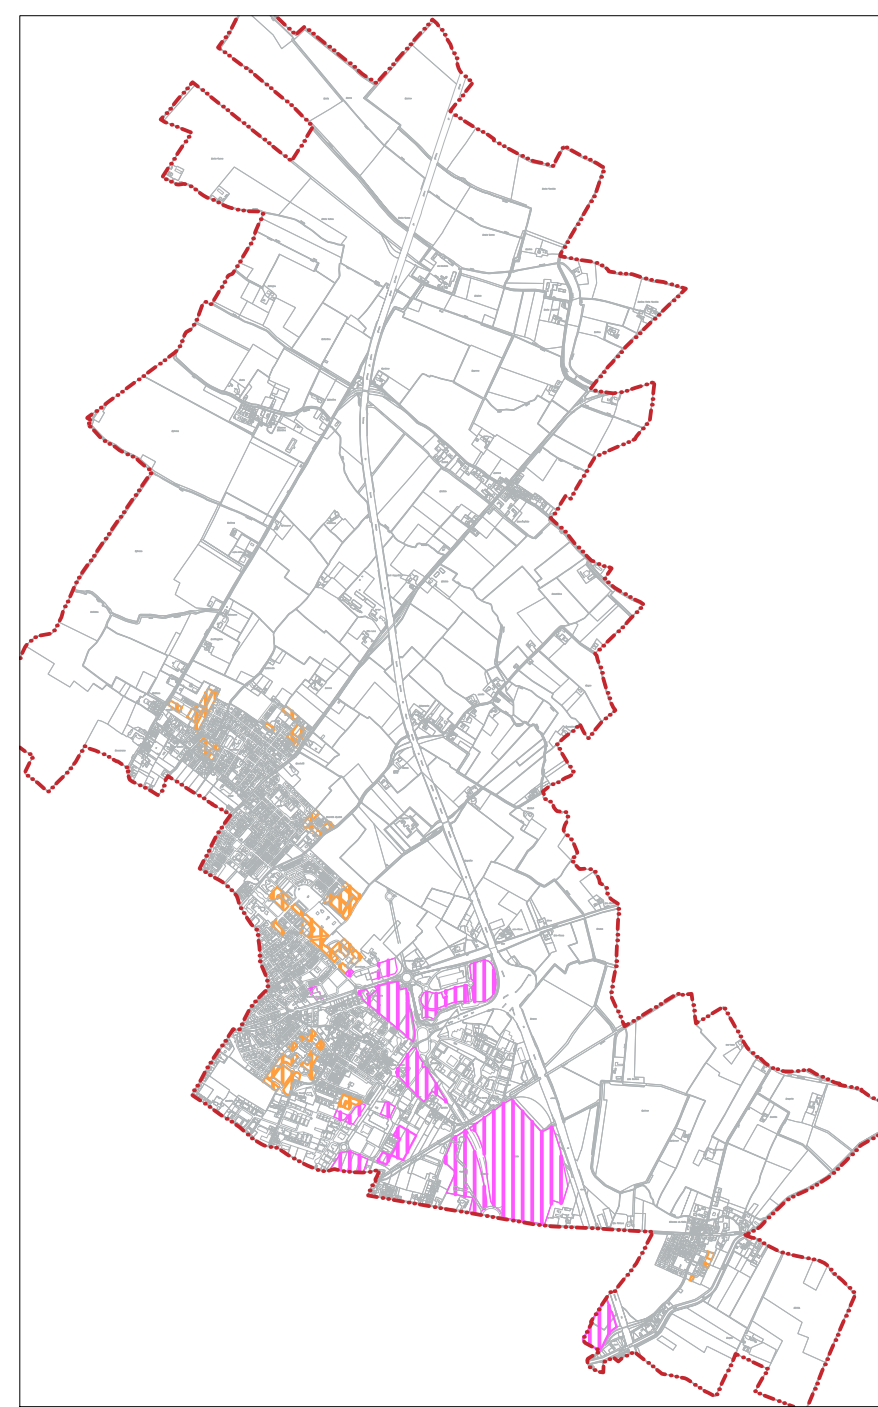


AREE LIBERE SETTORE RESIDENZIALE PER LOCALITA' E PA							
CODICE	LOCALITA'	PIANO	SUPERFICIE	IF	VOLUME	INSEDIABILI	ZONA
R01	TRIPOLI	TRIPOLI NORD	3.073	1,5	4527	30	PAA
R02	TRIPOLI	TRIPOLI NORD	4.241	1,5	6362	42	PAA
R03	TRIPOLI	TRIPOLI NORD	4.157	1,5	6236	42	PAA
R04	TRIPOLI	TRIPOLI NORD	1.508	1,5	2262	15	PAA
R05	TRIPOLI	TRIPOLI NORD	3.983	1,5	5976	40	PAA
R06	TRIPOLI	TRIPOLI NORD	4.313	1,5	6470	43	PAA
R07	TRIPOLI	ISONZO (EX)	1.570	1,8	2826	18	AREC2
R08	TRIPOLI	ISONZO (EX)	3.511	1,8	6320	42	AREC2
R09	TRIPOLI	ISONZO (EX)	3.491	1,8	6284	42	AREC2
R10	TRIPOLI	ISONZO (EX)	1.952	1,8	3586	18	AREC2
R11	TRIPOLI	ISONZO (EX)	462	1,8	868	6	AREC2
R12	TRIPOLI	ISONZO (EX)	719	1,8	1294	9	AREC2
R13	TRIPOLI	PA FOSSAMANA (EX)	5.807	1,5	8711	58	AREC3
R14	TRIPOLI	PA FOSSAMANA (EX)	931	1,5	1397	9	AREC3
R15	TRIPOLI	PA FOSSAMANA (EX)	1.210	1,5	1815	12	AREC3
R16	TRIPOLI	ALBERTOTTO	4.283	1,2	4925	33	PAA
R17	TRIPOLI	ALBERTOTTO	2.181	1,2	2598	17	PAA
R18	TRIPOLI	ALBERTOTTO	2.849	1,2	3276	22	PAA
R19	TRIPOLI	SABBIERE 2 (EX)	1.889	1,8	3400	23	AREC2
R20	TRIPOLI	SABBIERE 2 (EX)	4.151	1,8	7472	50	AREC2
R21	TRIPOLI	SABBIERE 2 (EX)	4.391	1,8	7996	53	AREC2
R22	TRIPOLI	SABBIERE 2 (EX)	5.981	1,8	10766	72	AREC2
R23	TRIPOLI	SABBIERE 2 (EX)	4.765	1,8	8577	57	AREC2
R24	TRIPOLI	SABBIERE	9.146	2,0	18232	122	PAA
R25	TRIPOLI	SABBIERE	2.440	2,0	4880	33	PAA
R26	TRIPOLI	SABBIERE	2.940	2,0	5880	39	PAA
R27	TRIPOLI	SABBIERE	4.858	2,0	9716	65	PAA
R28	TRIPOLI	SABBIERE	8.179	2,0	16358	109	PAA
R29	TRIPOLI	SABBIERE	2.300	2,0	4600	31	PAA
R30	TRIPOLI	CASTIGNA	4.274	1,4	5984	40	PAA
R31	TRIPOLI	CASTIGNA	3.122	1,4	4371	29	PAA
R32	TRIPOLI	CASTIGNA	3.645	2,0	7290	48	PAA
R33	TRIPOLI	CASTIGNA	2.307	1,4	3230	22	PAA
R34	TRIPOLI	CASTIGNA	4.821	1,4	6328	42	PAA
R35	MOTTELLA	PII VIRGILIO (EX)	1.836	1,6	2938	20	AREC5
R36	MOTTELLA	PII VIRGILIO (EX)	5.104	1,6	8166	54	AREC5
R37	MOTTELLA	PII VIRGILIO (EX)	1.854	1,2	2225	15	AREC5
R38	MOTTELLA	PII VIRGILIO (EX)	5.806	1,2	6967	46	AREC5
R39	MOTTELLA	PII VIRGILIO (EX)	9.164	1,6	14662	96	AREC5
R40	MOTTELLA	PII VIRGILIO (EX)	3.370	1,6	5392	36	AREC5
R41	MOTTELLA	PII VIRGILIO (EX)	8.762	1,6	14019	93	AREC5
R42	MOTTELLA	PII VIRGILIO (EX)	1.550	1,6	2480	17	AREC5
R43	MOTTELLA	PII VIRGILIO (EX)	963	1,6	1541	10	AREC5
R44	MOTTELLA	PII VIRGILIO (EX)	2.253	1,6	3605	24	AREC5
R45	MOTTELLA	EUROPA 4 - PARTE RESIDENZIALE	5.075	1,4	7105	47	PAA
R46	MOTTELLA	EUROPA 4 - PARTE RESIDENZIALE	1.159	1,4	1623	11	PAA
R47	VILLANOVA D/B	ROMANNI (EX)	1.825	2,0	3250	22	AREC1
R48	VILLANOVA D/B	ROMANNI (EX)	821	2,0	1642	11	AREC1
TOTALI			168.089		275567	1837	

AREE LIBERE SETTORE ECONOMICO PER LOCALITA' E PA					
CODICE	LOCALITA'	PIANO	SUPERFICIE	SLP DISPONIBILE	ZONA
P01	TRIPOLI	CAVALLICAVRIANI	1.377	500	PAA
P02	TRIPOLI	CAVALLICAVRIANI	13.761	6.500	PAA
P03	TRIPOLI	CAVALLICAVRIANI	3.934	1.800	PAA
P04	MOTTELLA	DO EST (EX)	5.597	7.836	AECOC
P05	MOTTELLA	DO EST (EX)	29.107	16.009	AECOC
P06	MOTTELLA	DO EST (EX)	38.054	20.930	AECOC
P07	MOTTELLA	DO OVEST	33.169	40.000	PAA
P08	MOTTELLA	EUROPA 3	50.581	22.761	PAA
P09	MOTTELLA	EUROPA 4	3.300	1.980	PAA
P10	MOTTELLA	EUROPA 4	7.219	4.331	PAA
P11	MOTTELLA	COMMERCIALE	5.534	2.800	PAA
P12	MOTTELLA	COMMERCIALE	18.684	7.500	PAA
P13	MOTTELLA	COMMERCIALE	4.022	2.000	PAA
P14	MOTTELLA	EUROPA	22.614	5.517	PAA
P15	MOTTELLA	PIP4	392.797	235.678	PAA
TOTALI			629.750	375.942	

AREE LIBERE SETTORE ECONOMICO - TIPO COMMERCIALE PER LOCALITA' E PA					
CODICE	LOCALITA'	PIANO	SUPERFICIE	SLP DISPONIBILE	ZONA
P01	TRIPOLI	CAVALLICAVRIANI	1.377	500	PAA
P02	TRIPOLI	CAVALLICAVRIANI	13.761	6.500	PAA
P03	TRIPOLI	CAVALLICAVRIANI	3.934	1.800	PAA
P04	MOTTELLA	DO EST (EX)	5.597	7.836	AECOC
P05	MOTTELLA	DO EST (EX)	29.107	16.009	AECOC
P06	MOTTELLA	DO EST (EX)	38.054	20.930	AECOC
P07	MOTTELLA	DO OVEST	33.169	40.000	PAA
P09	MOTTELLA	EUROPA 4	3.300	1.980	PAA
P10	MOTTELLA	EUROPA 4	7.219	4.331	PAA
P11	MOTTELLA	COMMERCIALE	5.534	2.800	PAA
P12	MOTTELLA	COMMERCIALE	18.684	7.500	PAA
P13	MOTTELLA	COMMERCIALE	4.022	2.000	PAA
P14	MOTTELLA	EUROPA	22.614	5.517	PAA
TOTALI			186.372	117.503	

AREE LIBERE SETTORE ECONOMICO - TIPO PRODUTTIVO PER LOCALITA' E PA					
CODICE	LOCALITA'	PIANO	SUPERFICIE	SLP DISPONIBILE	ZONA
P08	MOTTELLA	EUROPA 3	50.581	22.761	PAA
P15	MOTTELLA	PIP4	392.797	235.678	PAA
TOTALI			443.378	258.440	

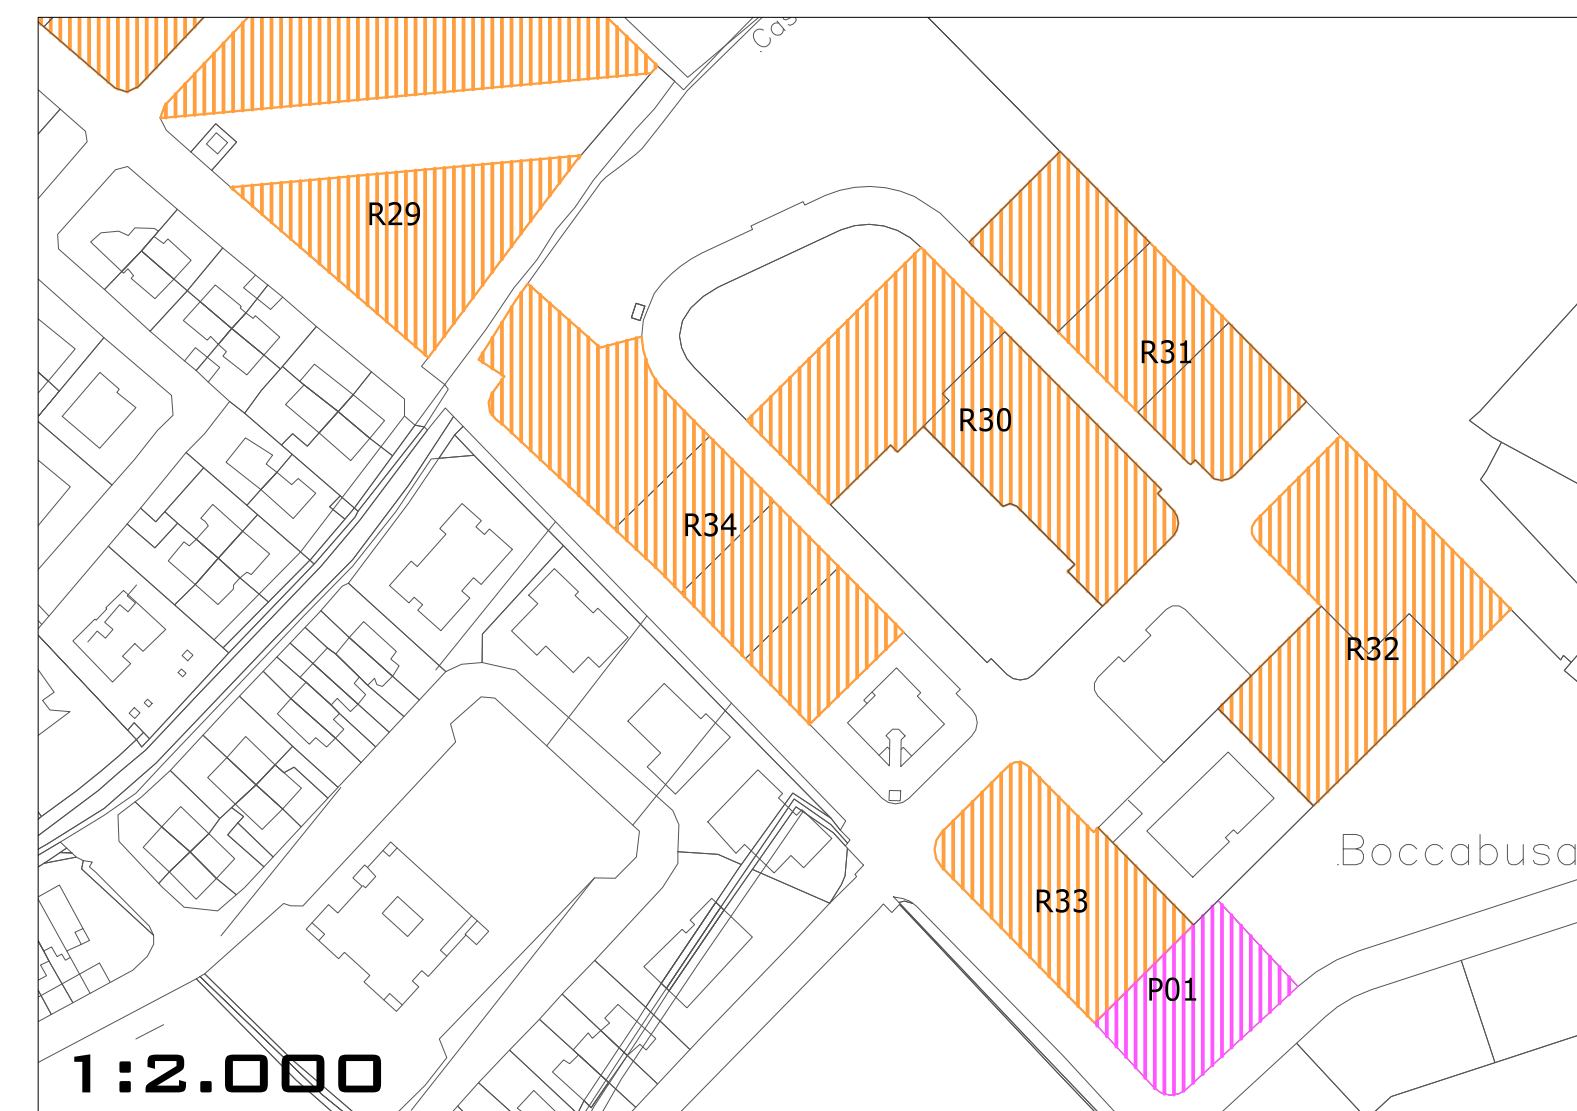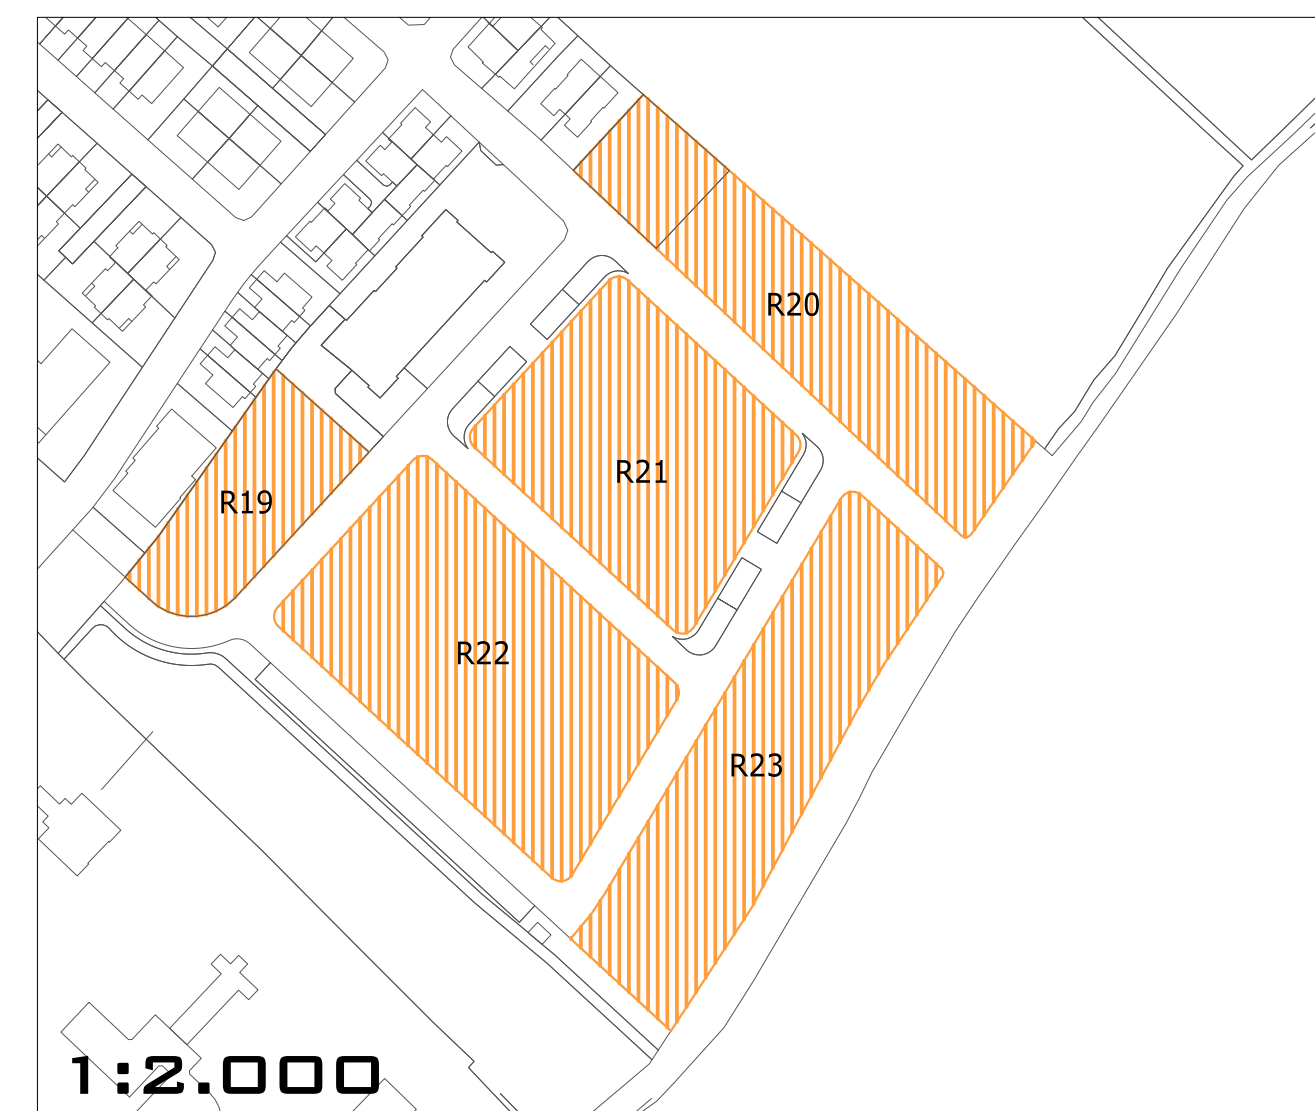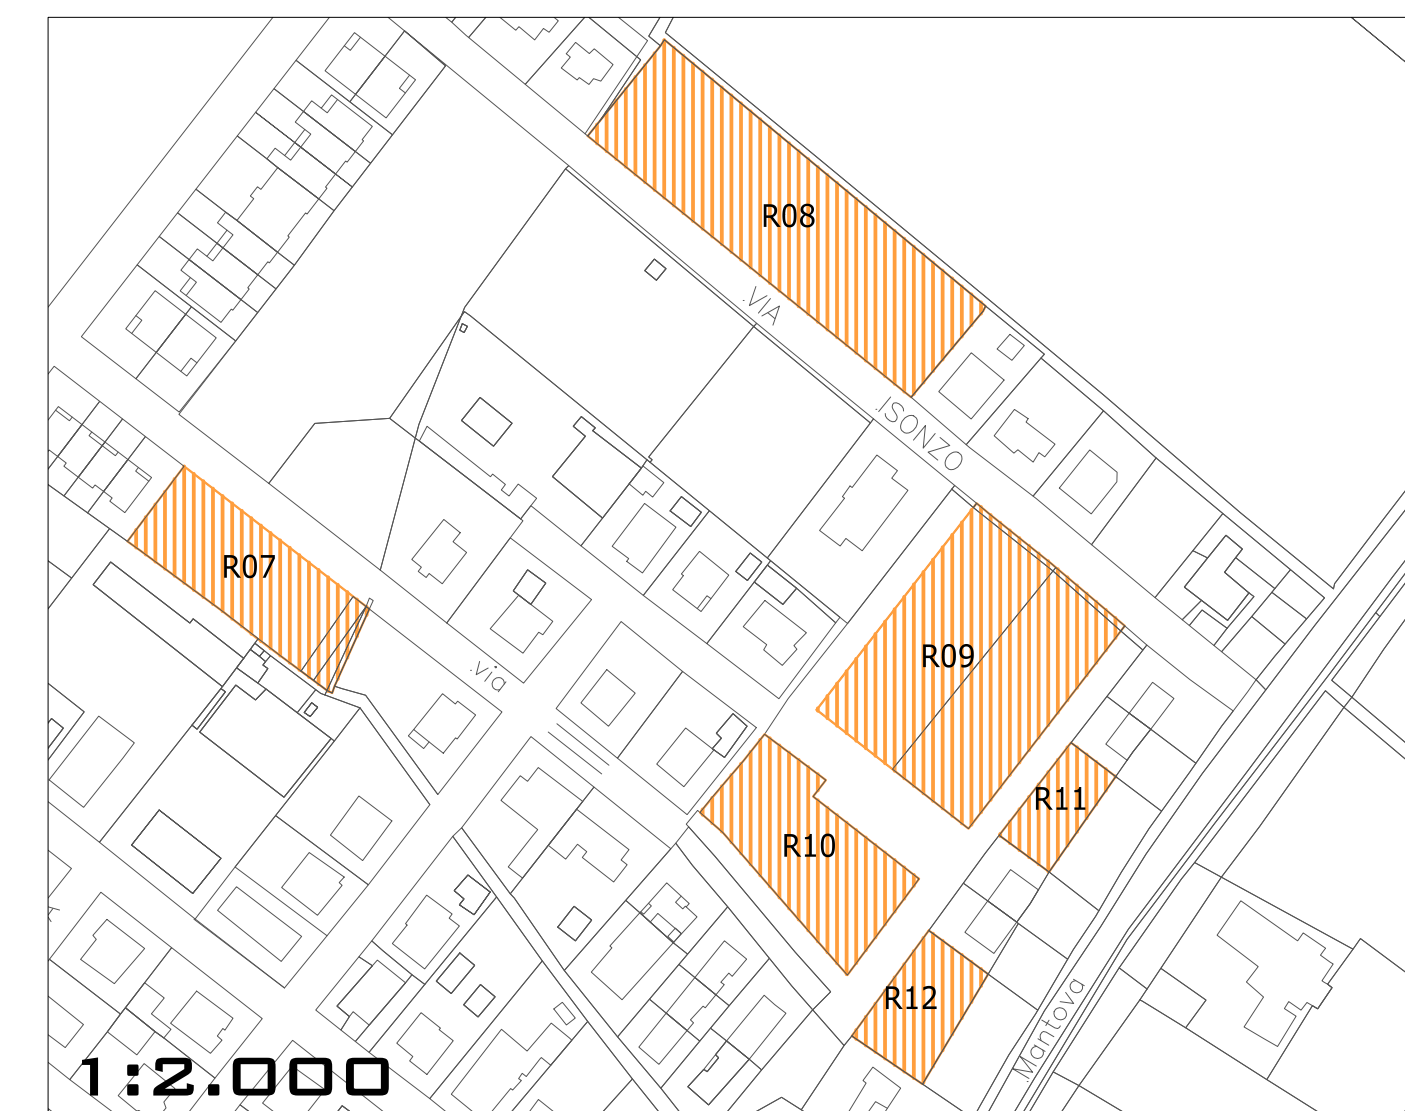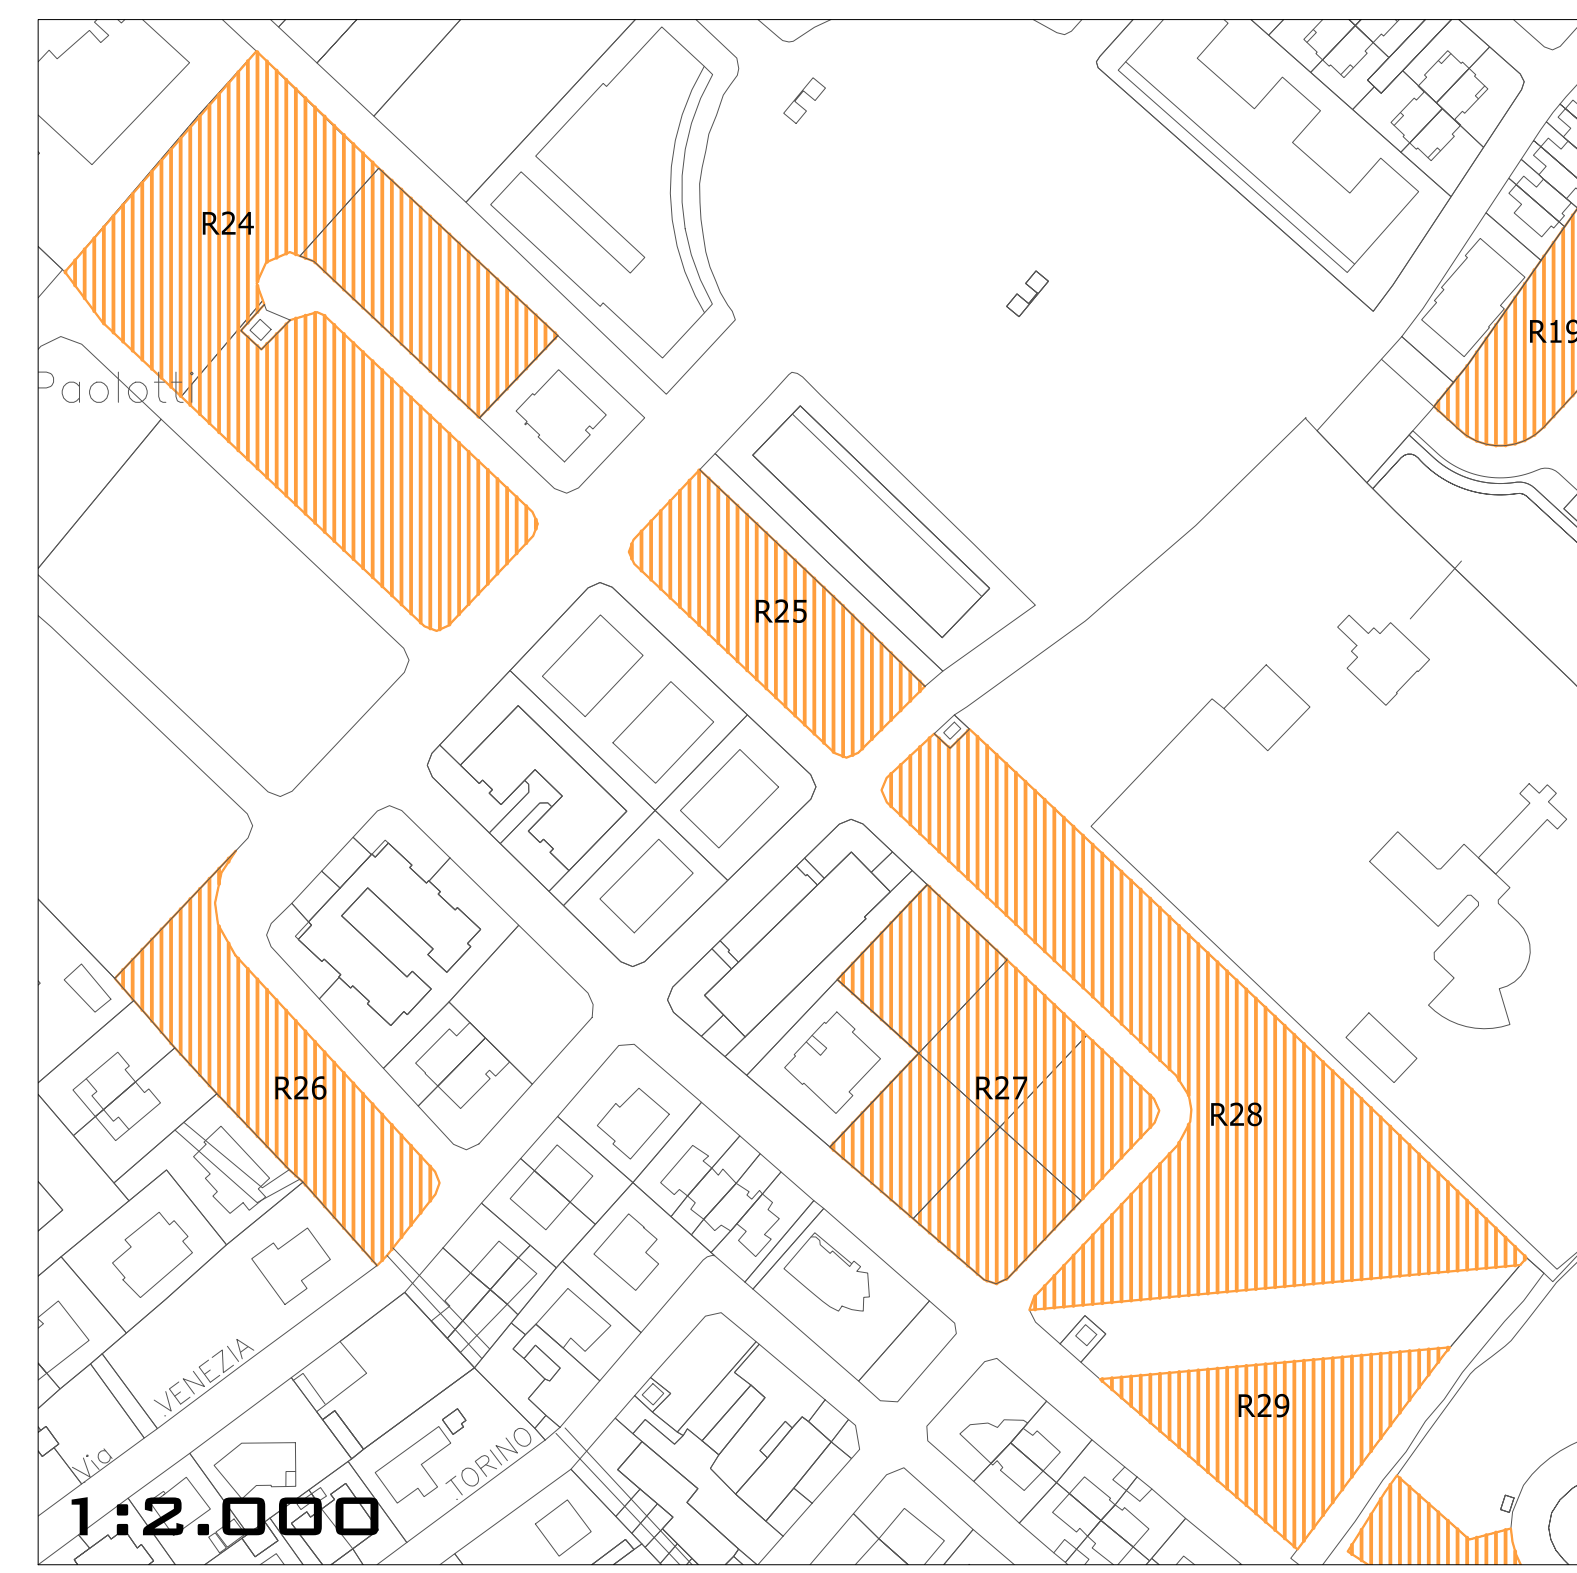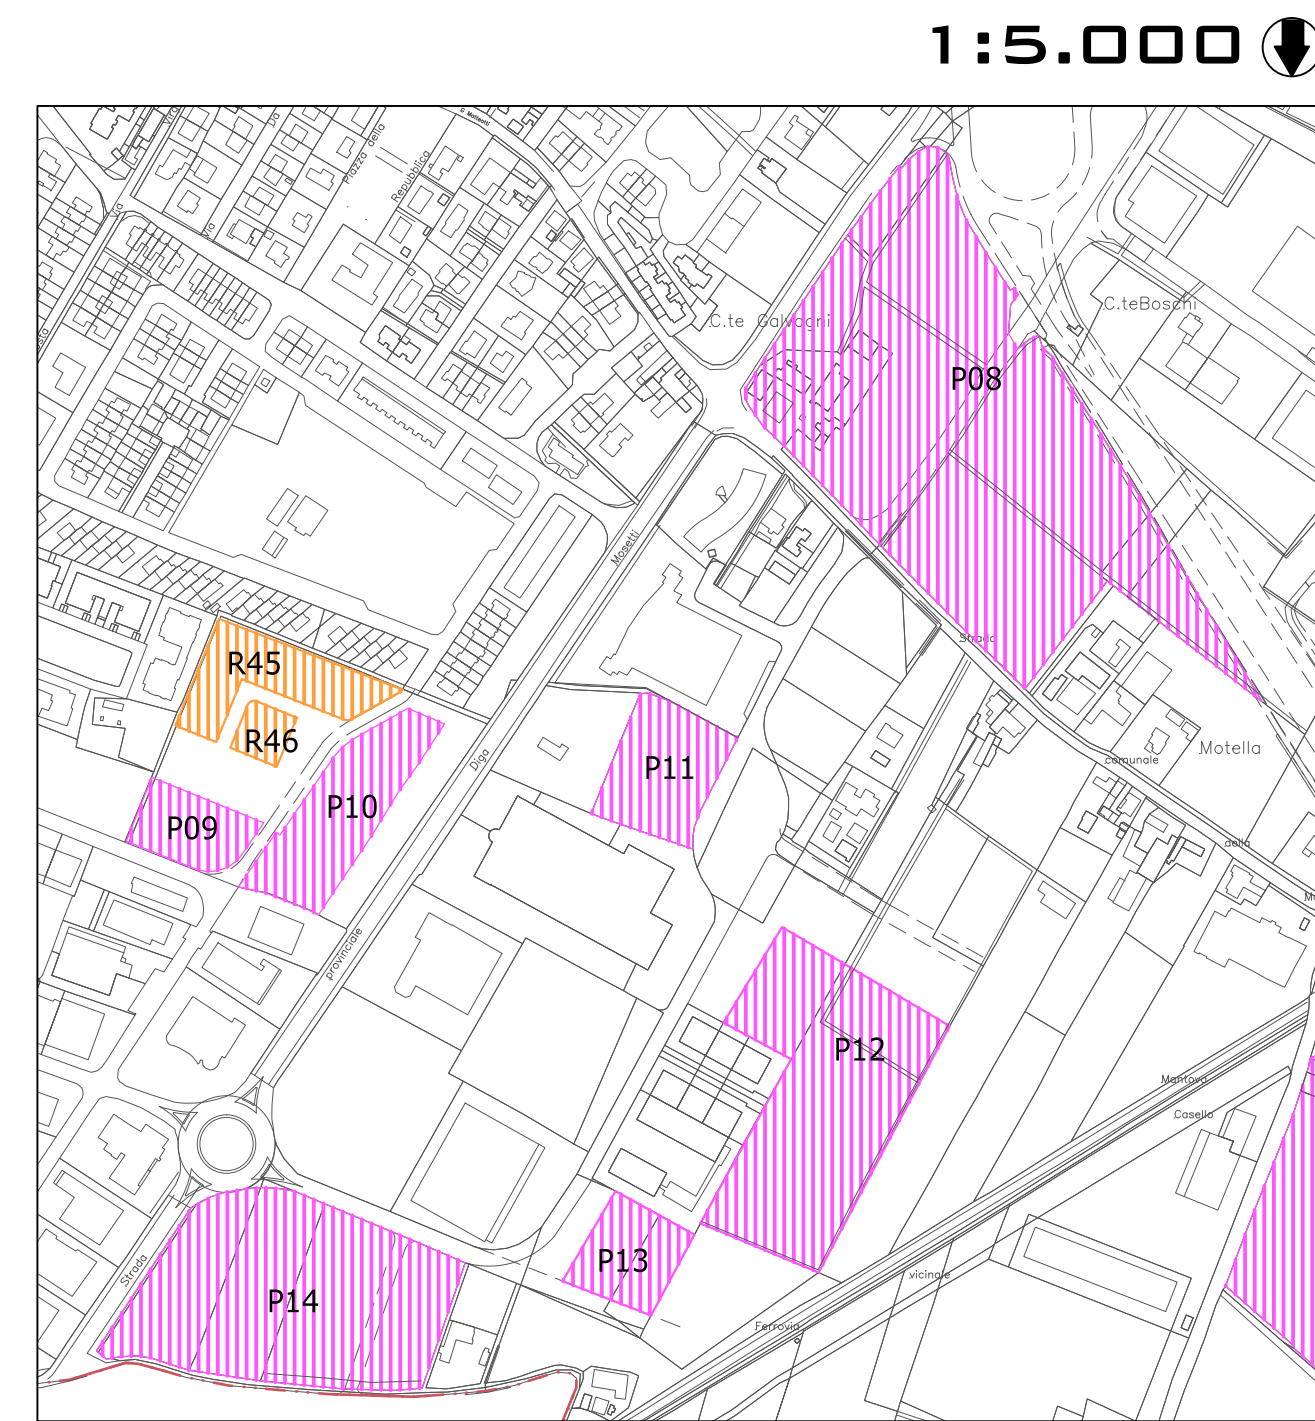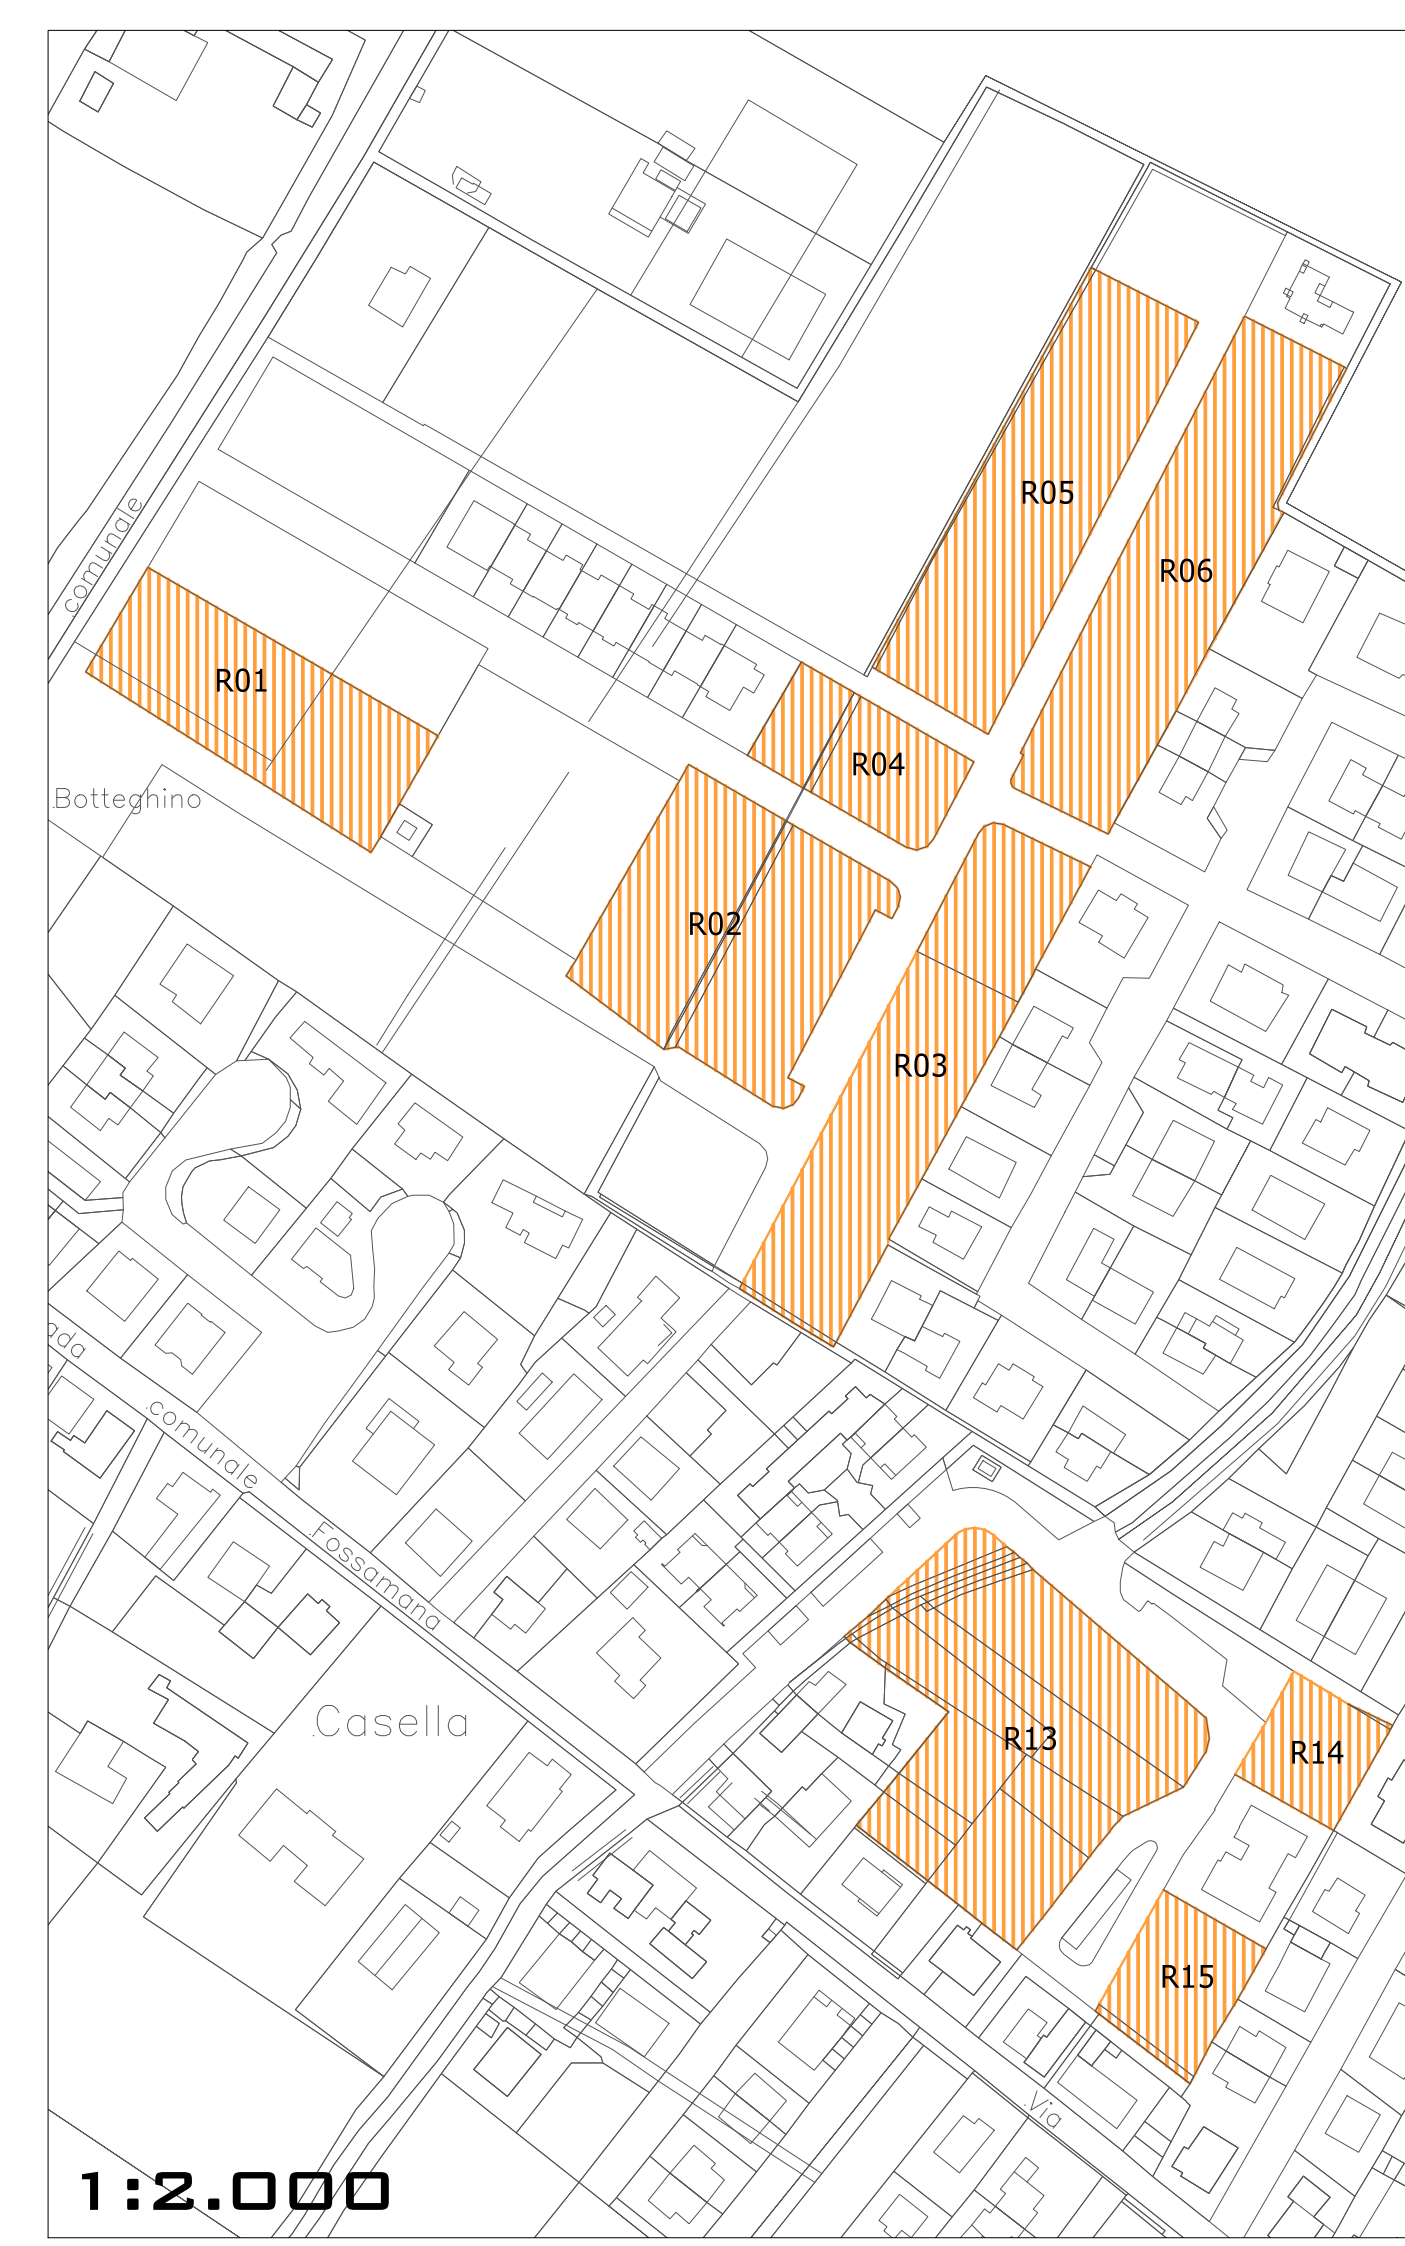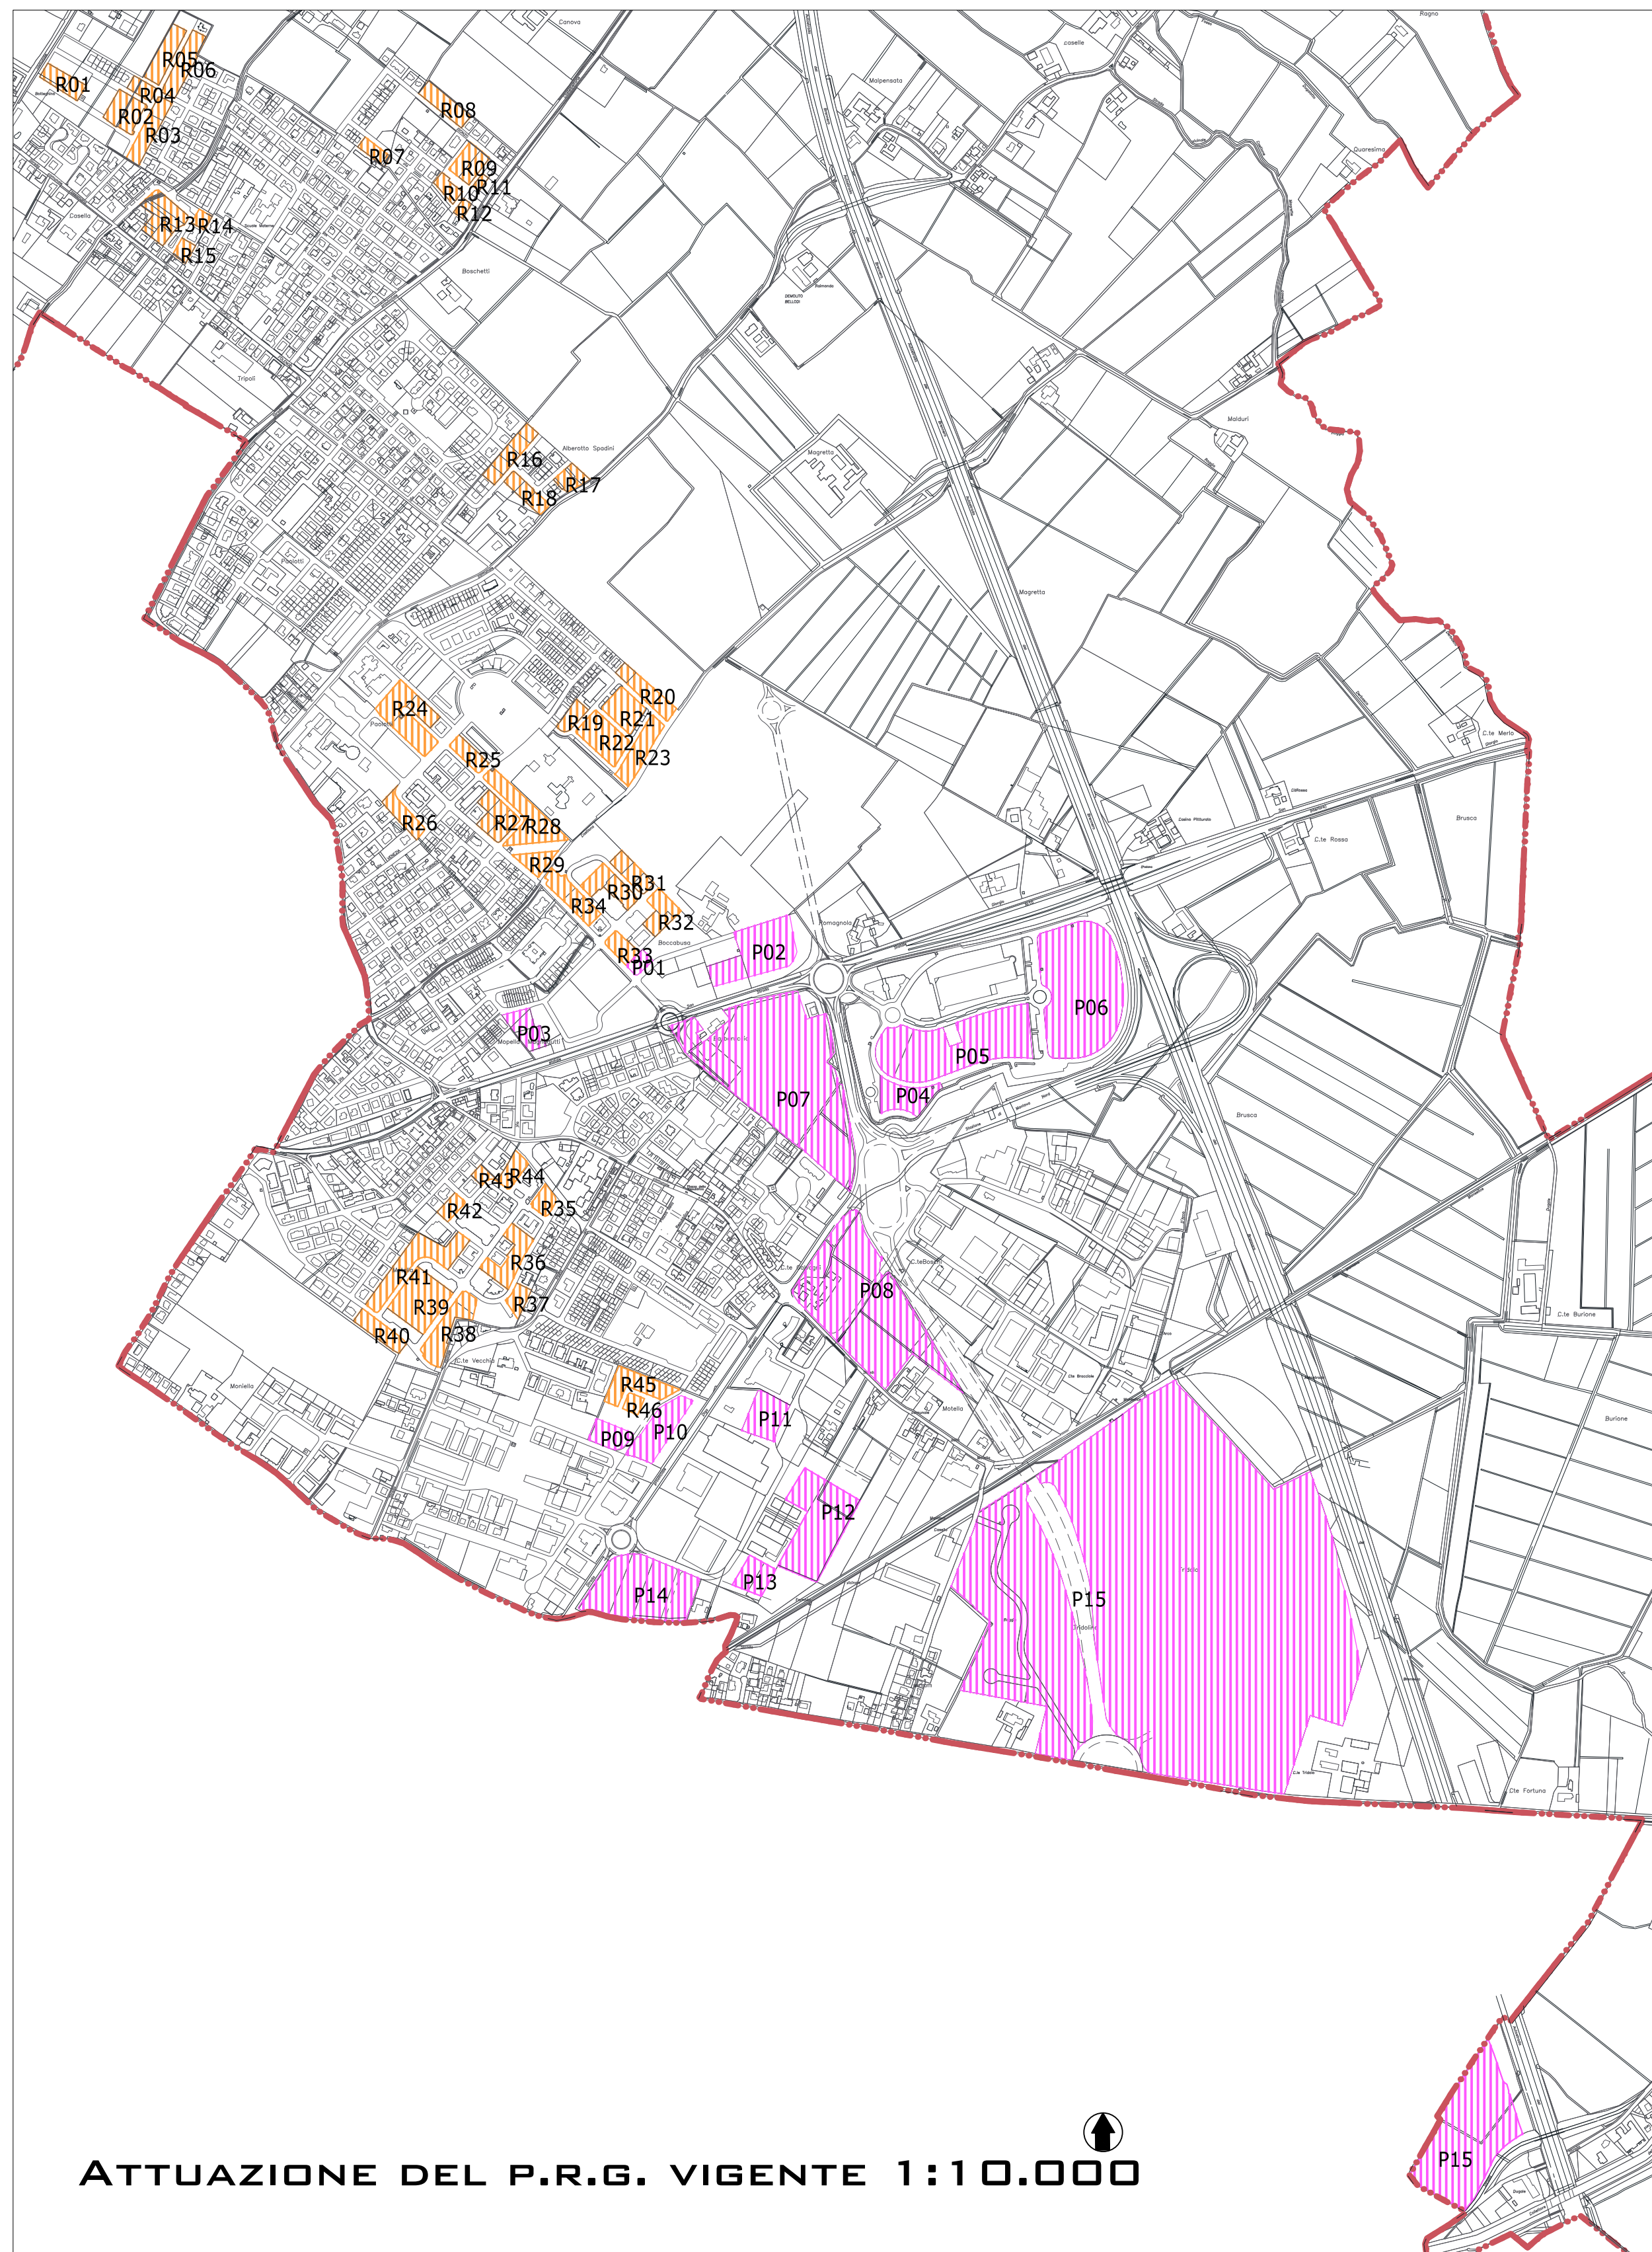

LEGENDA

- AREE DISPONIBILI PER L'ESPANSIONE PRODUTTIVA
- AREE DISPONIBILI PER L'ESPANSIONE RESIDENZIALE
- CODICE DELL'AREA

COMUNE DI SAN GIORGIO DI MANTOVA
PROVINCIA DI MANTOVA

DOCUMENTO DI PIANO
ATTUAZIONE DEL PRG VIGENTE **DP 03.C**

SCALE:
1: 50.000
1: 10.000
1: 2.000

REDAZIONE P.G.T.
ARCH. ROSSINO PIGOZZI

COLLABORAZIONE:
ARCH. ISABELLA GOMIN
ARCH. MARTINA MAZZALI

VALUTAZIONE AMBIENTALE STRATEGICA E CONSULENZE SPECIALISTICHE:
ARCH. MICHELE RONDELLI
COLLABORATORE: DOTT. FORTUNATO ANDREANI

INDAGINI GEOLOGICHE AMBIENTALI
GEOL. ROSSINO SPADOLLO

COORDINATORI COMUNALI:
ARCH. ROBERTO TRENTINI - RESPONSABILE UFFICIO TECNICO
ING. THOMAS GIARDINI - TECNICO URBANISTICO EDILIZIA PRIVATA
P.I. CLAUDIO SEGNA - RESPONSABILE UFFICIO ECOLOGIA

DATA DOCCUMENTO: **MAGGIO 2011** DATA ADOZIONE: DATA APPROVAZIONE:

ATTUAZIONE DEL P.R.G. VIGENTE 1:10.000