CONCESSIONI DEMANIALI

n.	LOCALITA'	TIPOLOGIA	SUPERFICIE
1	CALA GIRGOLU	NOLO SORIXO OMBRELLONI NATANTI	20 mq
2	LA SUARACCIA	NOLO SORIXO OMBRELLONI NATANTI	20 mq
3	CAPO CODA CAVALLO	NOLO SORIXO OMBRELLONI NATANTI	20 mq
4	BAIA SALINEDDA	NOLO SORIXO OMBRELLONI NATANTI	20 mq
5	CALA BRANDINCHI 1	NOLO SORIXO OMBRELLONI NATANTI	20 mq
6	CALA BRANDINCHI 2	NOLO SORIXO OMBRELLONI NATANTI	20 mq
7	LU IMPOSTU 1	POSA SORIXO OMBRELLONI - NOLO NATANTI	300 mq
8	LU IMPOSTU 2	POSA SORIXO OMBRELLONI - NOLO NATANTI	300 mq
9	LU IMPOSTU 3	NOLO NATANTI	10 mq
10	LA CINTA 1	POSA SORIXO OMBRELLONI - NOLO NATANTI	500 mq
11	LA CINTA 2	POSA SORIXO OMBRELLONI - NOLO NATANTI	500 mq
12	LA CINTA 3	POSA SORIXO OMBRELLONI - NOLO NATANTI	500 mq
13	LA CINTA 4	POSA SORIXO OMBRELLONI - NOLO NATANTI	500 mq
14	LA CINTA 5 (comunale)	POSA SORIXO OMBRELLONI - NOLO NATANTI	500 mq
15	LA SILVAREDDA	NOLO SORIXO OMBRELLONI	20 mq
16	CALA D'AMBRA	NOLO SORIXO OMBRELLONI NATANTI	20 mq
17	L'ISULEDDA	POSA SORIXO OMBRELLONI - NOLO NATANTI	400 mq

CONCESSIONI CHIOSCHI

1	CALA GIRGOLU	400 mq
2	PUNTA MOLARA (*)	200 mq
3	LA PIPARA (CALA PURGATORIO) (*)	200 mq
4	LA SUARACCIA	400 mq
5	CAPO CODA CAVALLO	400 mq
6	BAIA SALINEDDA	200 mq
7	SALINA BAMBA (*)	600 mq
8	CALA BRANDINCHI 1	300 mq
9	CALA BRANDINCHI 2	800 mq
10	LU IMPOSTU (*)	300 mq
11	PUNTA SABBATINO (*)	400 mq
12	LA CINTA 1	800 mq
13	LA CINTA 2 (LU KATTAI)	1000 mq
14	CALA D'AMBRA 1 (*)	150 mq
15	CALA D'AMBRA 2 (*)	150 mq
16	MATTAGONIU (*)	150 mq
17	L'ISULEDDA 1	200 mq
18	L'ISULEDDA 2 (*)	200 mq
19	LA PADULA BIGGA (*)	200 mq

(*) Strutture autorizzate anche al noleggio di sdraio, ombrelloni e natanti

Parcheggi	Superficie (mq)	Posti auto (n.)	Utenti (n.)
A - Cala Girgolu 1	692	20	50
B - Cala Girgolu 2	10.039	287	718
C - Porto Istuna	9.728	278	695
D - Cala Brandinchi	7.896	225	563
E - Cala Suaracia	11.678	334	834
F - Capo Coda Cavallo	2.827	81	202
G - Baia Saline dda	769	22	55
H - Cala Brandinchi 1	8.558	244	611
I - Cala Brandinchi 2	12.124	346	866
L - Lutturai	39.638	1.136	2.845
M - Lu Impostu	11.458	327	818
N - Punta Sabbatino 1	1.476	42	105
O - Punta Sabbatino 2	1.892	54	135
P - La Cinta	58.134	1.161	4.152
Q - Cala D' Ambra	9.725	278	695
R - Lu Cantaredu	29.287	837	2.093
S - L'Isuledda	8.221	235	587
T - Padula Bigga	5.439	155	388
TOTALE	229.750	6.565	16.410

Limite del territorio comunale
Limite della fascia dei 2000 m del mare
Limite demaniale

Viabilità di accesso autonomo ai parcheggi e ai litorali
Viabilità di accesso autonomo ai parcheggi di scambio
Viabilità di accesso ai litorali tramite il bus navetta
Viabilità esistente da rendere pubblica
Nuova viabilità carrabile
Nuova viabilità pedonale
Stazioni di arrivo dei bus navetta
Parcheggi
Elenco delle località

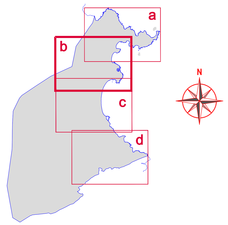

COMUNE DI SAN TEODORO

PIANO DI UTILIZZO DEI LITORALI

ALLEGATO 16b

Nuovo assetto dei litorali e delle concessioni
Viabilita' e parcheggi
Cala Brandinchi - Punta Aldia

SCALA 1:5.000	MAGGIO 2014	1° AGG.	2° AGG.

UFFICIO DI PIANO

URBANISTICA — ING. FULVIO MAURIZIO PIRU - via Roma n. 5 - Lanusei tel. 0782/421121 - e-mail: fulvio.piru@gmail.com
GEOLOGIA — DOTT. RAFFAELE FARRIS - via Monsignor n. 13 - Siniscola tel. 0784/871333 - e-mail: farris.raffaele@tiscali.it
AGRONOMIA — DOTT. GIANPIERO MELONI - p. La Castellodosdo n. 1 - San Teodoro tel. 0784/864211 - e-mail: gianpiero.meloni@tiscali.it
BIOLOGIA — DOTT. AUGUSTO NAVONE - via G. D'Annunzio n. 100 - Olbia tel. 0784/56842/10 - e-mail: navonaeu@virgilio2.191.it
ARCHEOLOGIA — DOTT. GIUSEPPE FIRANU - via Olbia n. 1 - San Teodoro tel. 0784/857005 - e-mail: giupiranu@libero.it
SETTORE STORICO CULTURALE — DOTT.SSA PAOLA DORE - via F.lli Cervi n. 7 - Selargius tel. 070/852407 - e-mail: paola.dore@tiscali.it
ECONOMIA — DOTT. RAIMONDO SCHIAVONE - v.le Bonaria n. 98 - Cagliari tel. 070/543108 - e-mail: raimondo.adriatrovel@gmail.com
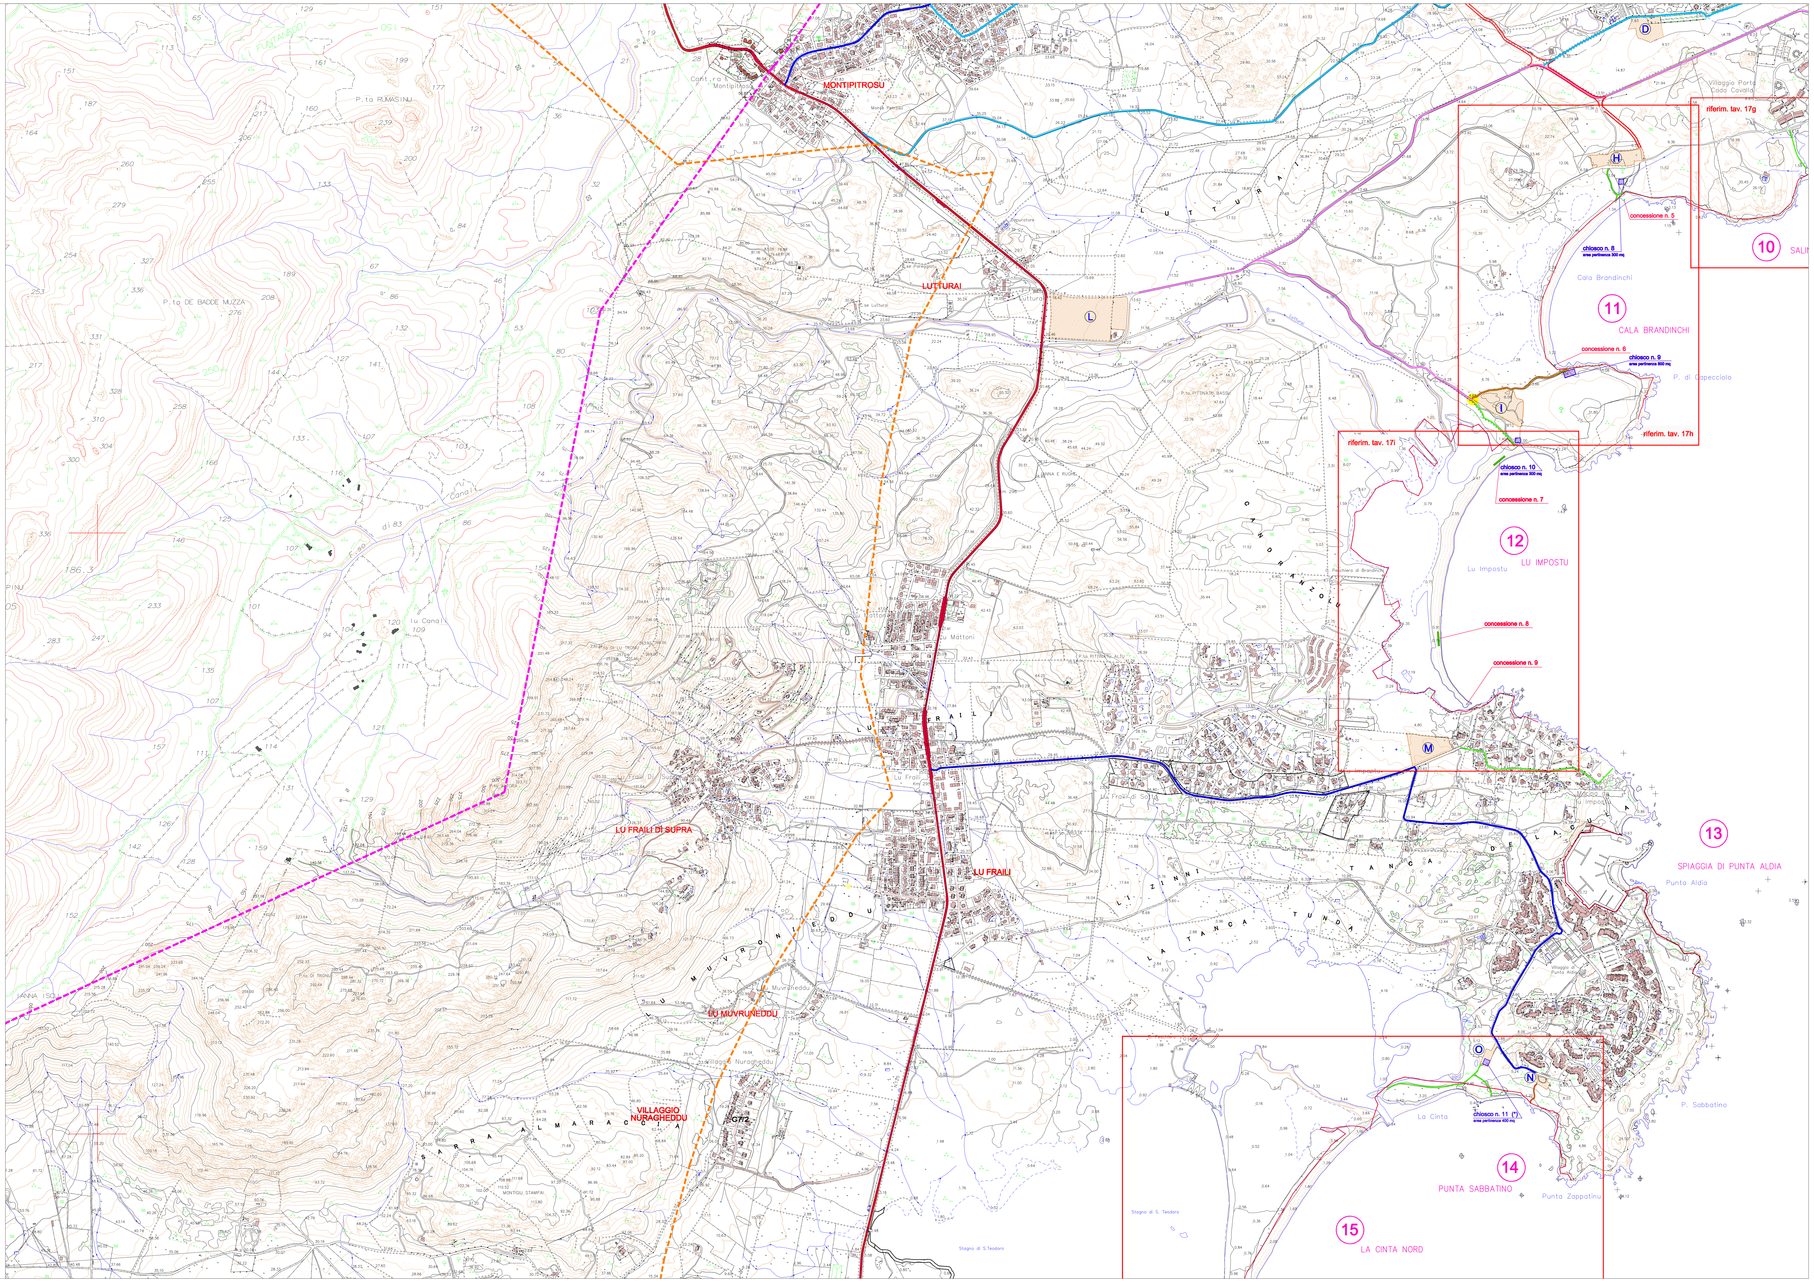
RESPONSABILE DEL SERVIZIO COMUNALE DELL'URBANISTICA E COORDINATORE DELL'UFFICIO DI PIANO
GEOM. RICCARDO INZAINA - tel. 0784/865600 - e-mail: r.inzaina@comunesanteodoro.gov.it