














## Legenda

-  Limite del Demanio Marittimo
-  Condotta idrica esistente
-  Condotta fognaria esistente
-  **Stazione di riporto acque reflue esterne**
-  Condotta idrica prevista per alimentazione chiosco
-  Condotta fognaria prevista per alimentazione chiosco
-  Rete viaria di accesso al litorale
-  Nuova viabilità pedonale di accesso al litorale
-  Parcheggi di prevalente supporto alla funzione balneare
-  Concessione n. 1 - superficie 20,00 mq
-  Area per nolo ombrelloni, lettini e natanti
-  Area per chiosco n. 1 - superficie 400,00 mq

N.B. Per le caratteristiche costitutive delle aree per nolo ombrelloni, lettini e natanti e per le tipologie dei chioschi vedasi lavv. 18 - 19

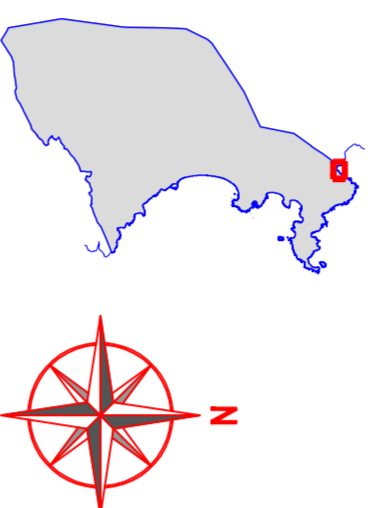

# COMUNE DI SAN TEODORO

## PIANO DI UTILIZZO DEI LITORALI

ALLEGATO  
**17a**

Planimetria di dettaglio  
Connessioni con le infrastrutture esistenti  
Spiaggia di Cala Girgolu

SCALA 1:2.000

MAGGIO 2014

1° AGG.

2° AGG.

### UFFICIO DI PIANO

ING. FILVIO MAURIZIO PISU - Via Roma n. 5 - Lamezia  
tel. 0782/42115 - e-mail: filvio.pisu@gmail.com

DOTT. RAFFAELE FARRIS - Via Morandi n. 13 - Sestu  
tel. 070/281153 - e-mail: raffaefarris@tiscali.it

DOTT. GIAMPIERO MELONI - P. Lu Castidducchi n. 1 - San Teodoro  
tel. 0784/44211 - e-mail: giampiromeloni@tiscali.it


DOTT. AUGUSTO VAVONE - Via G. D'Annunzio n. 100 - Olbia  
tel. 0789/389241 - e-mail: mavavone@tiscali.it

DOTT. GIUSEPPE PISANU - Via Olbia n. 1 - San Teodoro  
tel. 0784/851006 - e-mail: giuseppepisanu@tiscali.it

DOTT. SSA PAOLA DORE - Via F. III Cavali n. 7 - Santulussurgiu  
tel. 070/882487 - e-mail: padore@tiscali.it

DOTT. RAMONDO SCHIAVONE - Via Bonaria n. 98 - Cagliari  
tel. 070/635108 - e-mail: ramondoschiavone@gmail.com


RESPONSABILE DEL SERVIZIO COMUNALE DELL'URBANISTICA E COORDINATORE DELL'UFFICIO DI PIANO  
GEOM. RICCARDO INZAINA - tel. 0784/8500 - e-mail: rinzaina@comune.santeodoro.gov.it

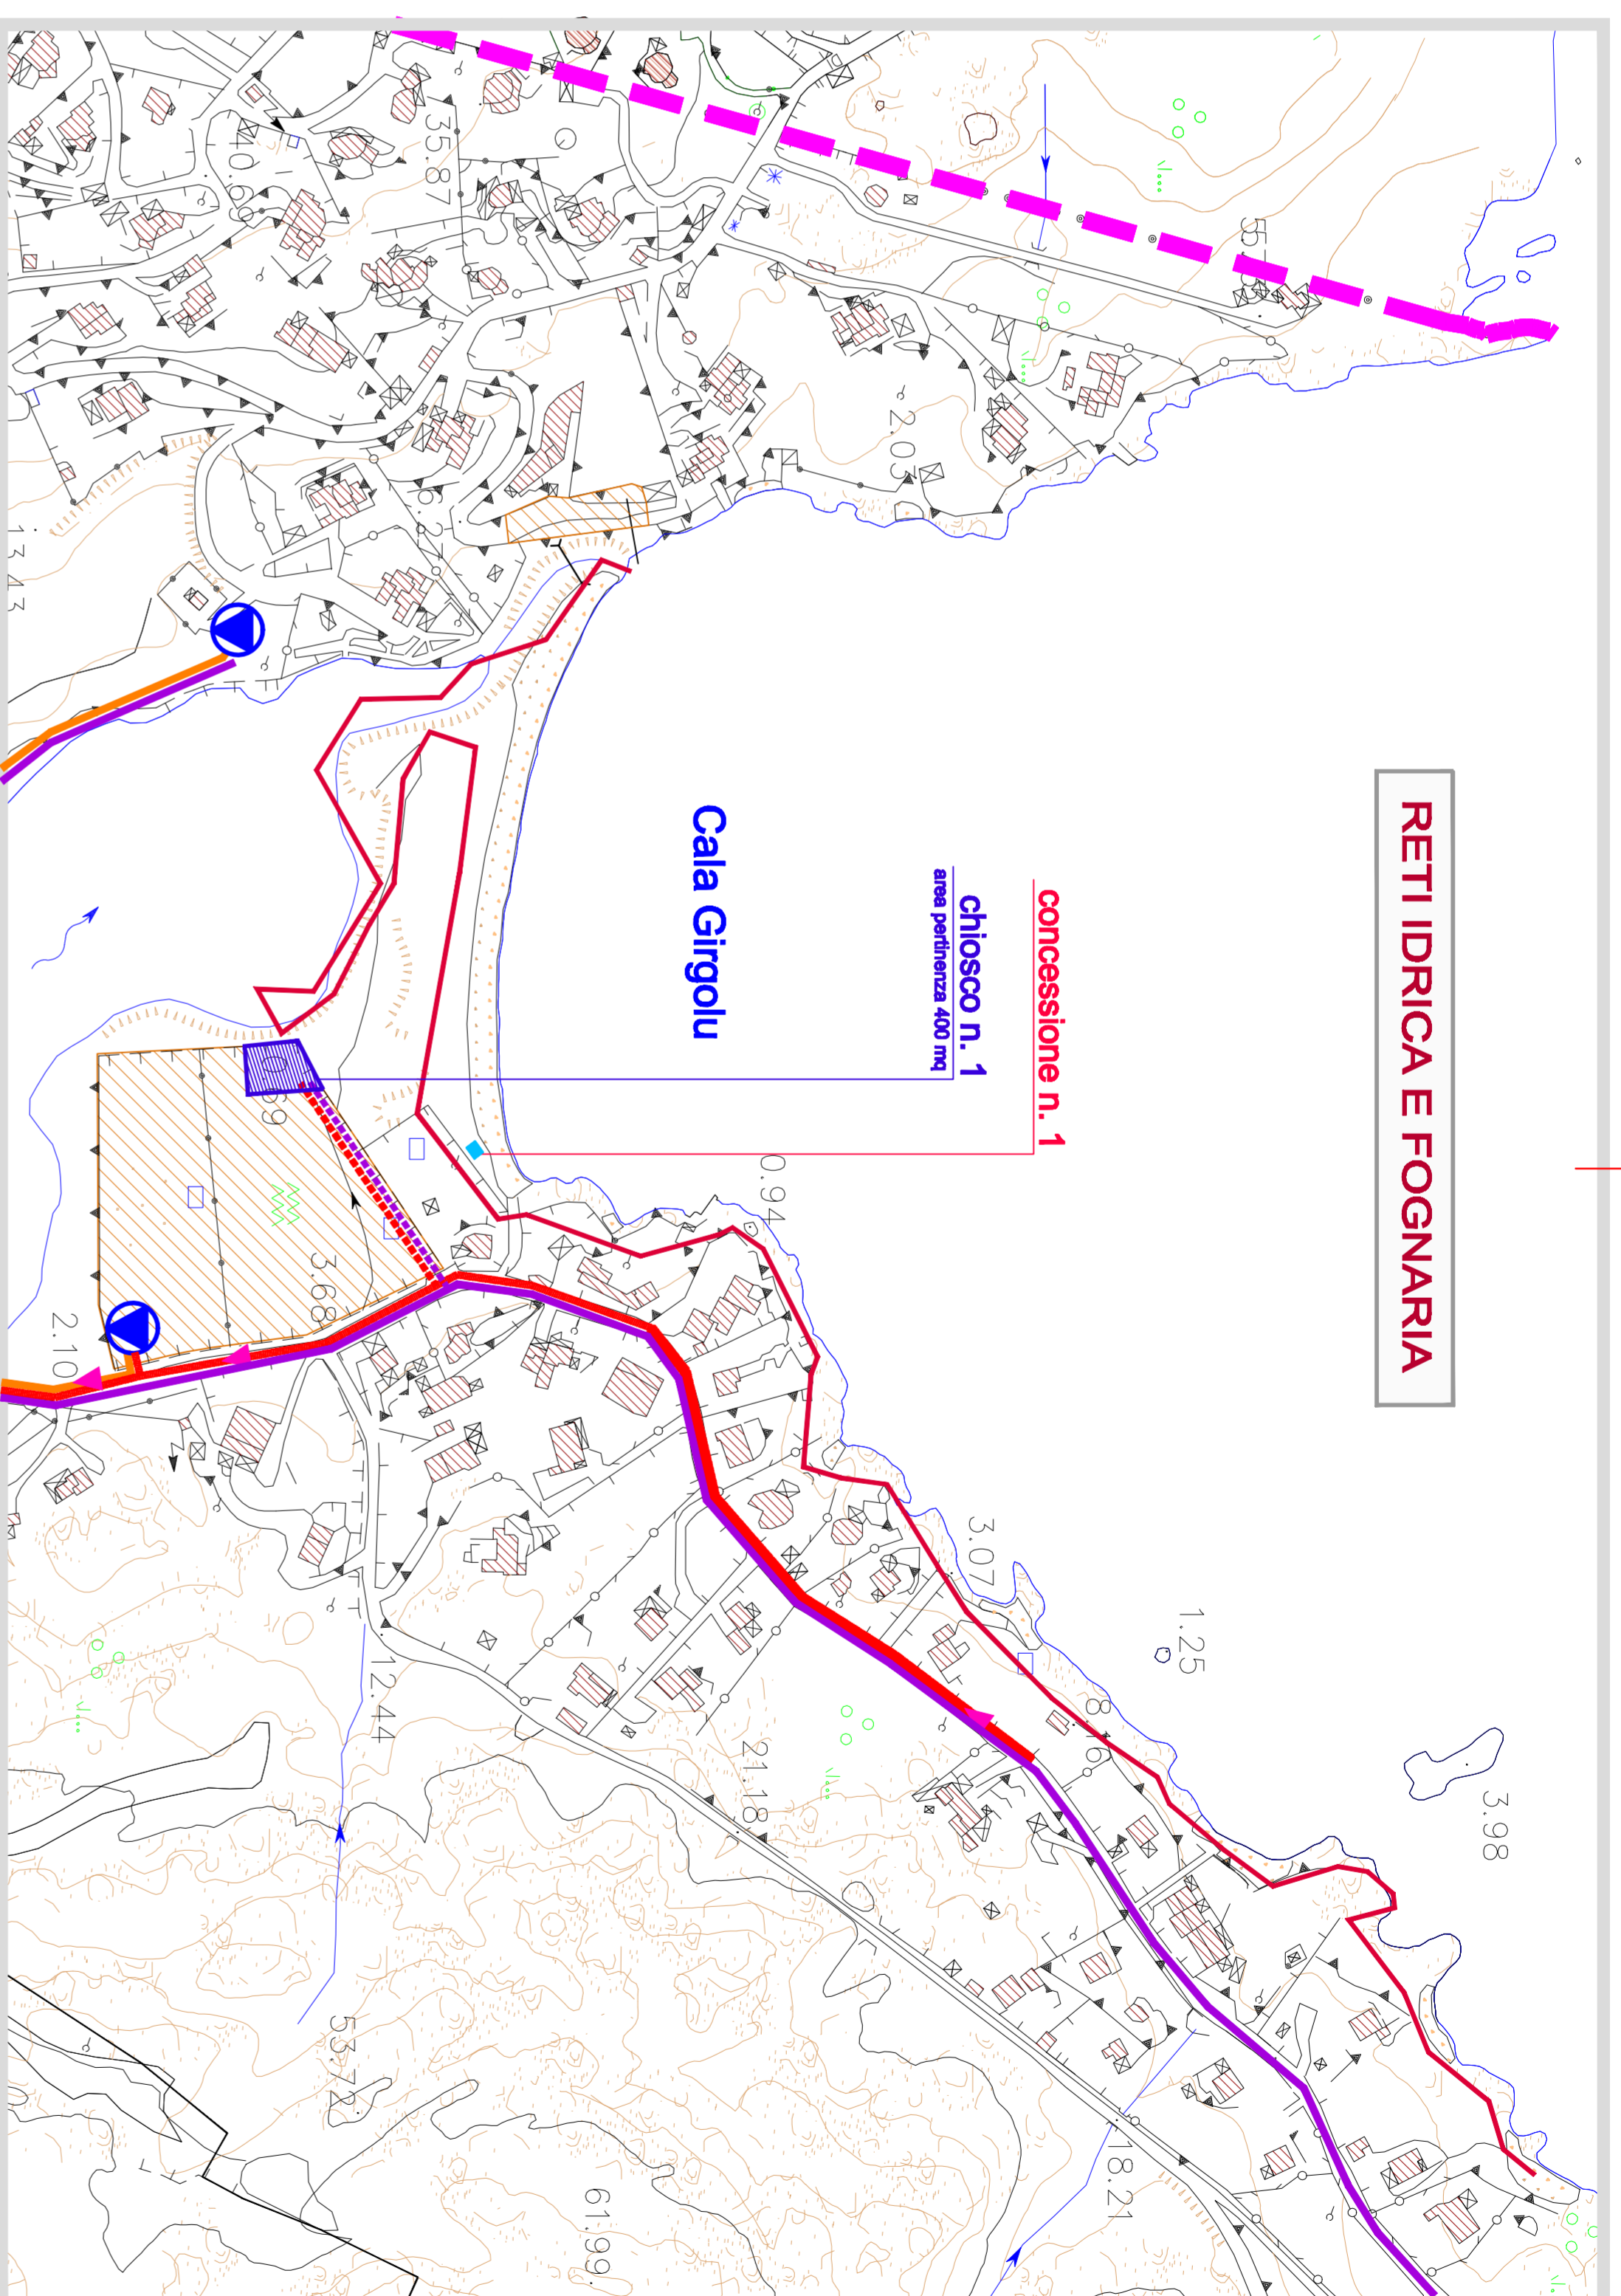

### RETI IDRICA E FOGNARIA

concessione n. 1

chiosco n. 1  
area pertinenza 400 mq

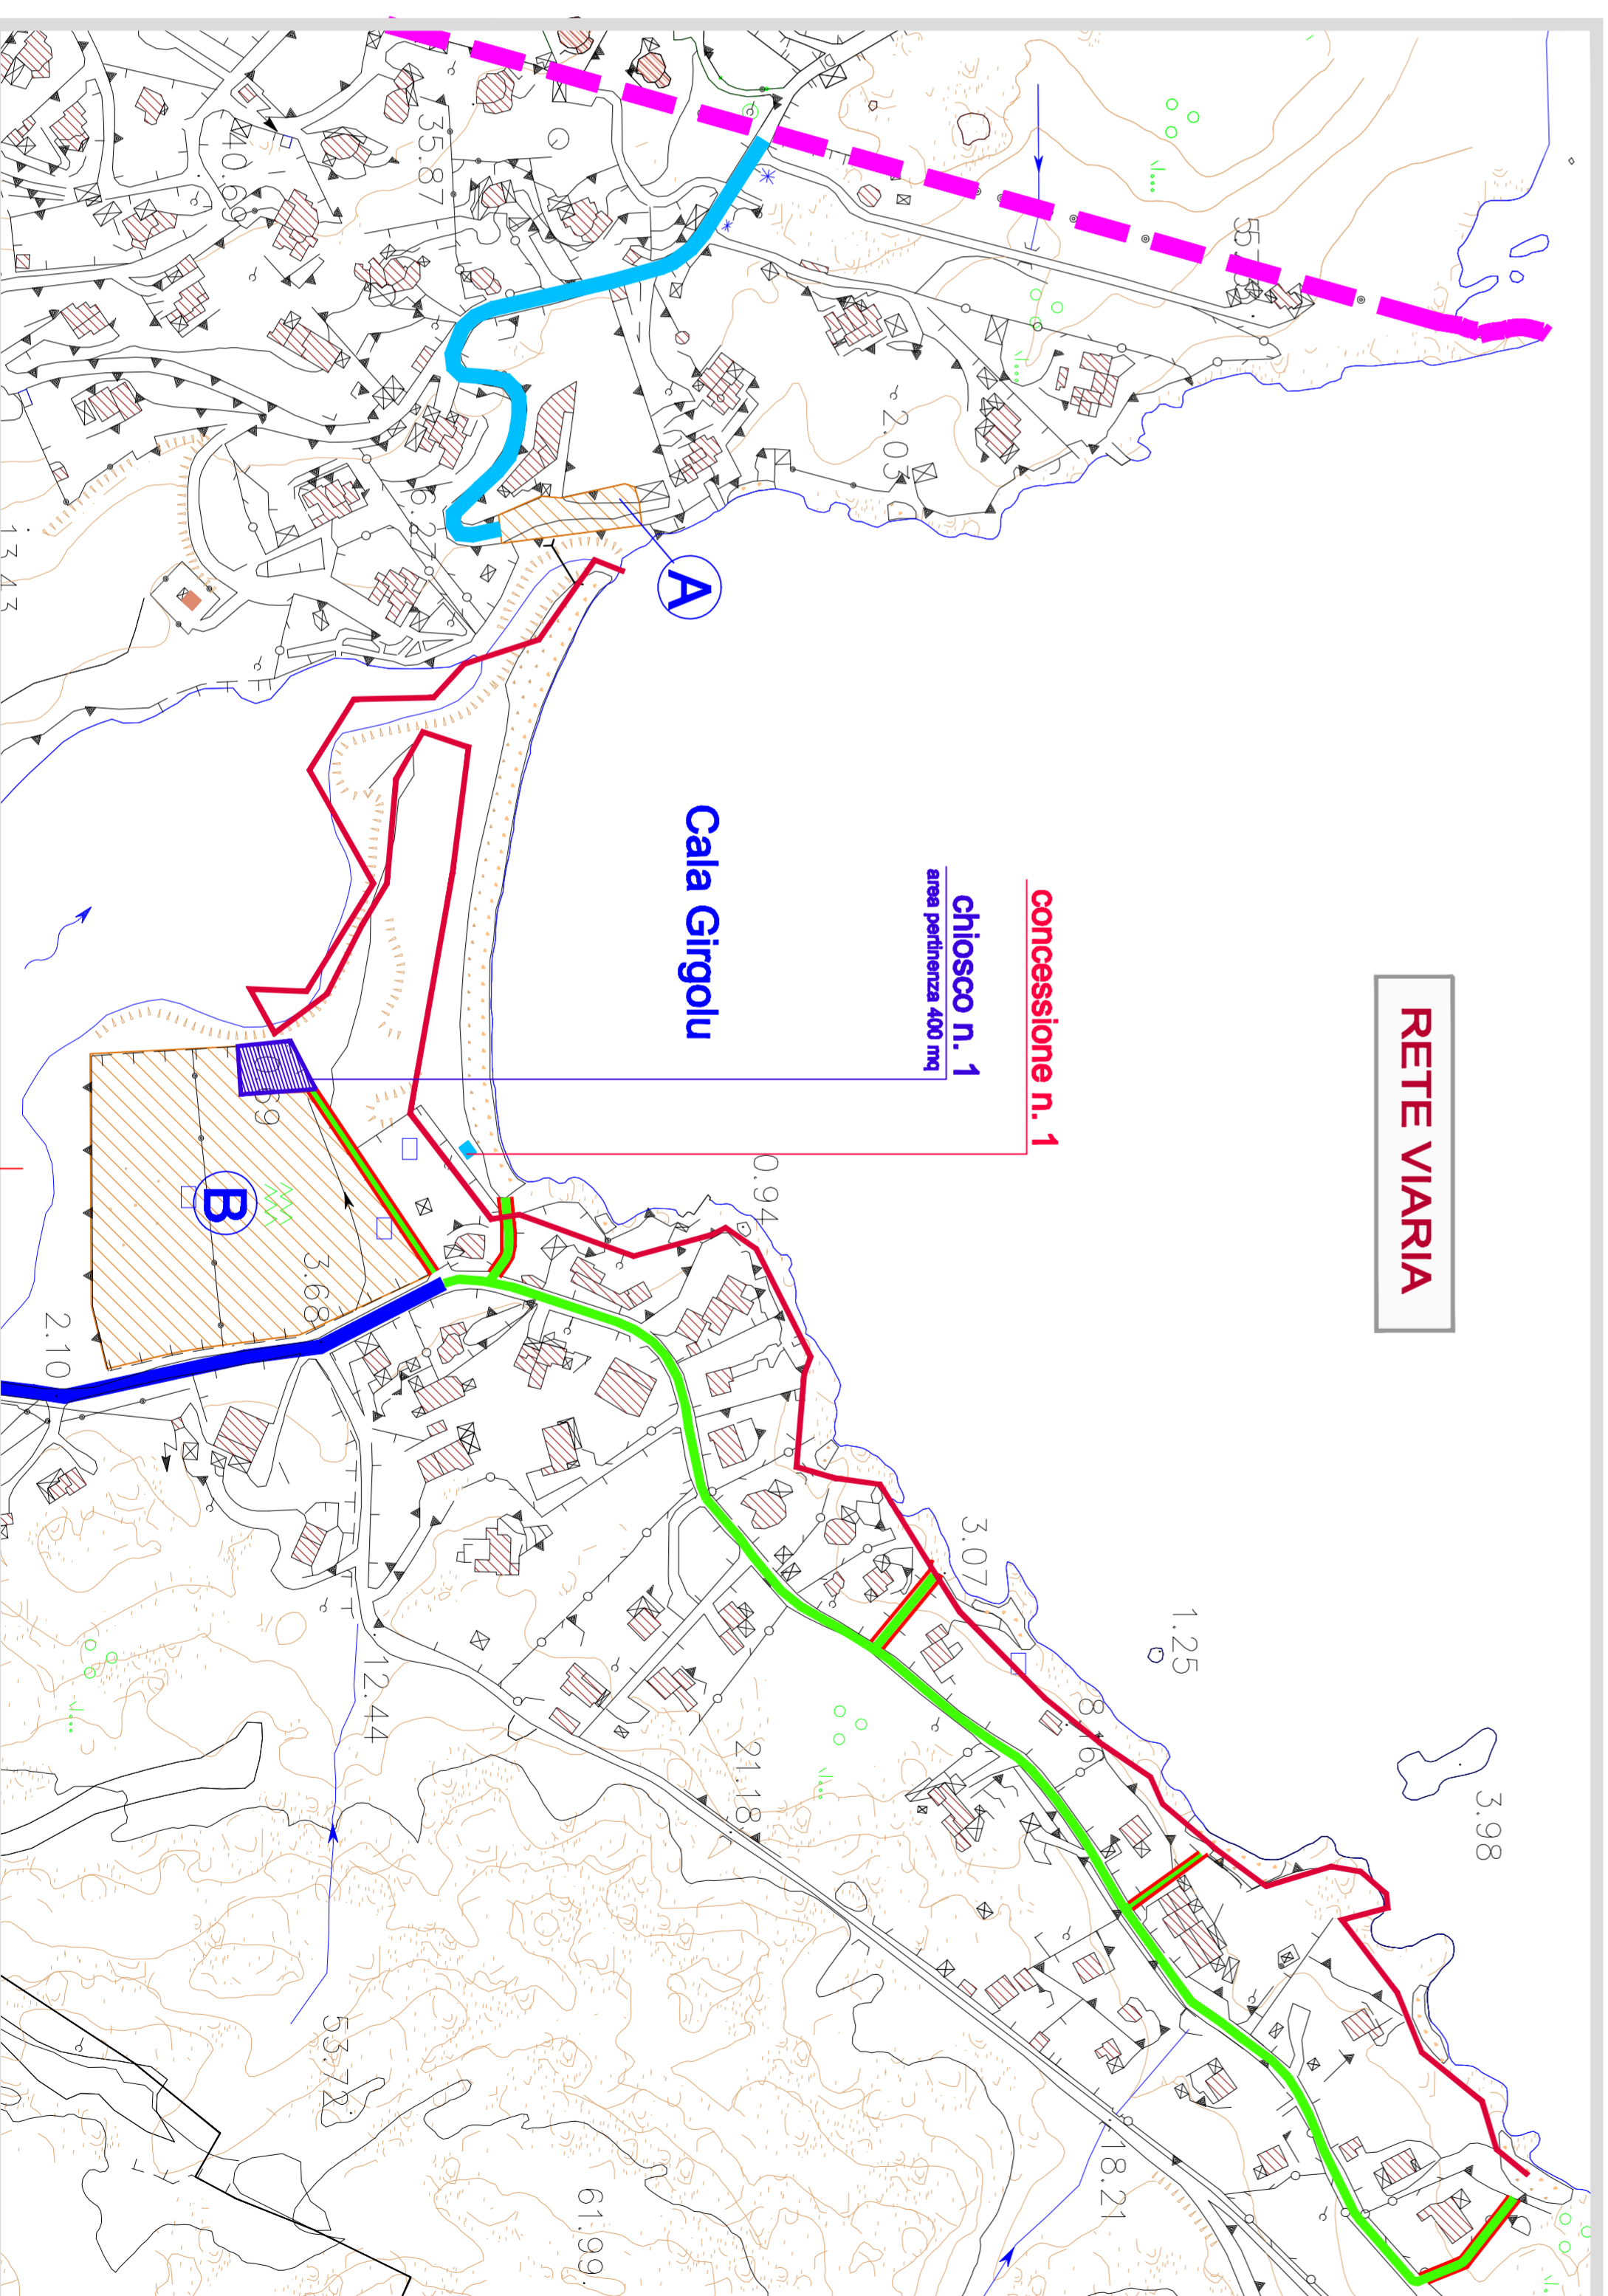

### RETE VIARIA

concessione n. 1

chiosco n. 1  
area pertinenza 400 mq