














Legenda

-  Limite del Demanio Marittimo
-  Condotta idrica esistente
-  Condotta fognaria esistente
-  **Stazione di riaccio acque reflue esterne**
-  Condotta idrica prevista per alimentazione chiosco
-  Condotta fognaria prevista per alimentazione chiosco
-  Rete viaria di accesso al litorale
-  Nuova viabilità pedonale di accesso al litorale
-  Parcheggi di prevalente supporto alla funzione balneare
-  Concessione n. 2 - superficie 20,00 mq
-  Area per nolo ombrelloni, lettini e natanti
-  Area per chiosco n. 4 - superficie 400,00 mq

N.B. Per le caratteristiche costitutive delle aree per nolo ombrelloni, lettini e natanti e per le tipologie dei chioschi vedasi Tavv. 18 - 19

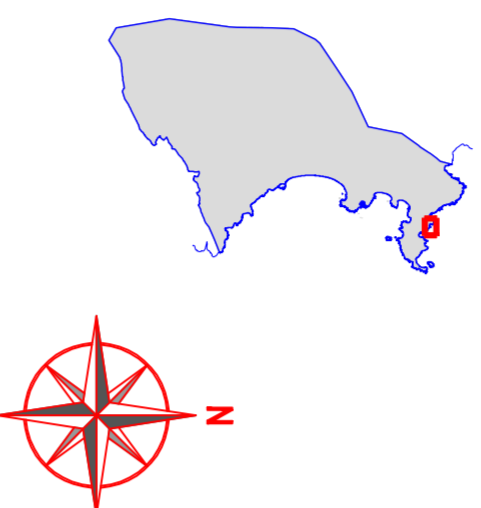

COMUNE DI SAN TEODORO

PIANO DI UTILIZZO DEI LITORALI

ALLEGATO
17d

Planimetria di dettaglio
Connessioni con le infrastrutture esistenti
Spiaggia Cala Suaraccia

SCALA 1:2.000

MAGGIO 2014

1° AGG.

2° AGG.

UFFICIO DI PIANO

ING. FILVIO MAURIZIO PISU - Via Roma n. 5 - Lanusei
tel. 0782/42115 - e-mail: filvpio@pisa.com

DOTT. RAFFAELE FARRIS - Via Morandi n. 13 - Sestu
tel. 070/281153 - e-mail: raffaefarris@pec.it

DOTT. GIAMPIERO MELONI - p. Lu Castidducciu n. 1 - San Teodoro
tel. 0784/44211 - e-mail: giampiromeloni@pec.it


DOTT. AUGUSTO VAVONE - via G. D'Annunzio n. 100 - Olbia
tel. 0789/389241 - e-mail: mavavone@regmm2.191.it

ARCHEOLOGIA DOTT. GIUSEPPE PISANU - via Olbia n. 1 - San Teodoro
tel. 0784/851006 - e-mail: giuseppe@pec.it

SETTORE DOTT. SSA PAOLA DORE - via F.lli Cervi n. 7 - Santulussurgiu
tel. 070/852487 - e-mail: paola.dore@pec.it

ECONOMIA DOTT. RAMONDO SCHIAVONE - via Bonaria n. 98 - Cagliari
tel. 070/535108 - e-mail: ramondoschiavone@gmail.com

RESPONSABILE DEL SERVIZIO COMUNALE DELL'URBANISTICA E COORDINATORE DELL'UFFICIO DI PIANO
GEOM. RICCARDO INZAINA - tel. 0784/8500 - e-mail: rinzaina@comunemesanoteodoro.gov.it

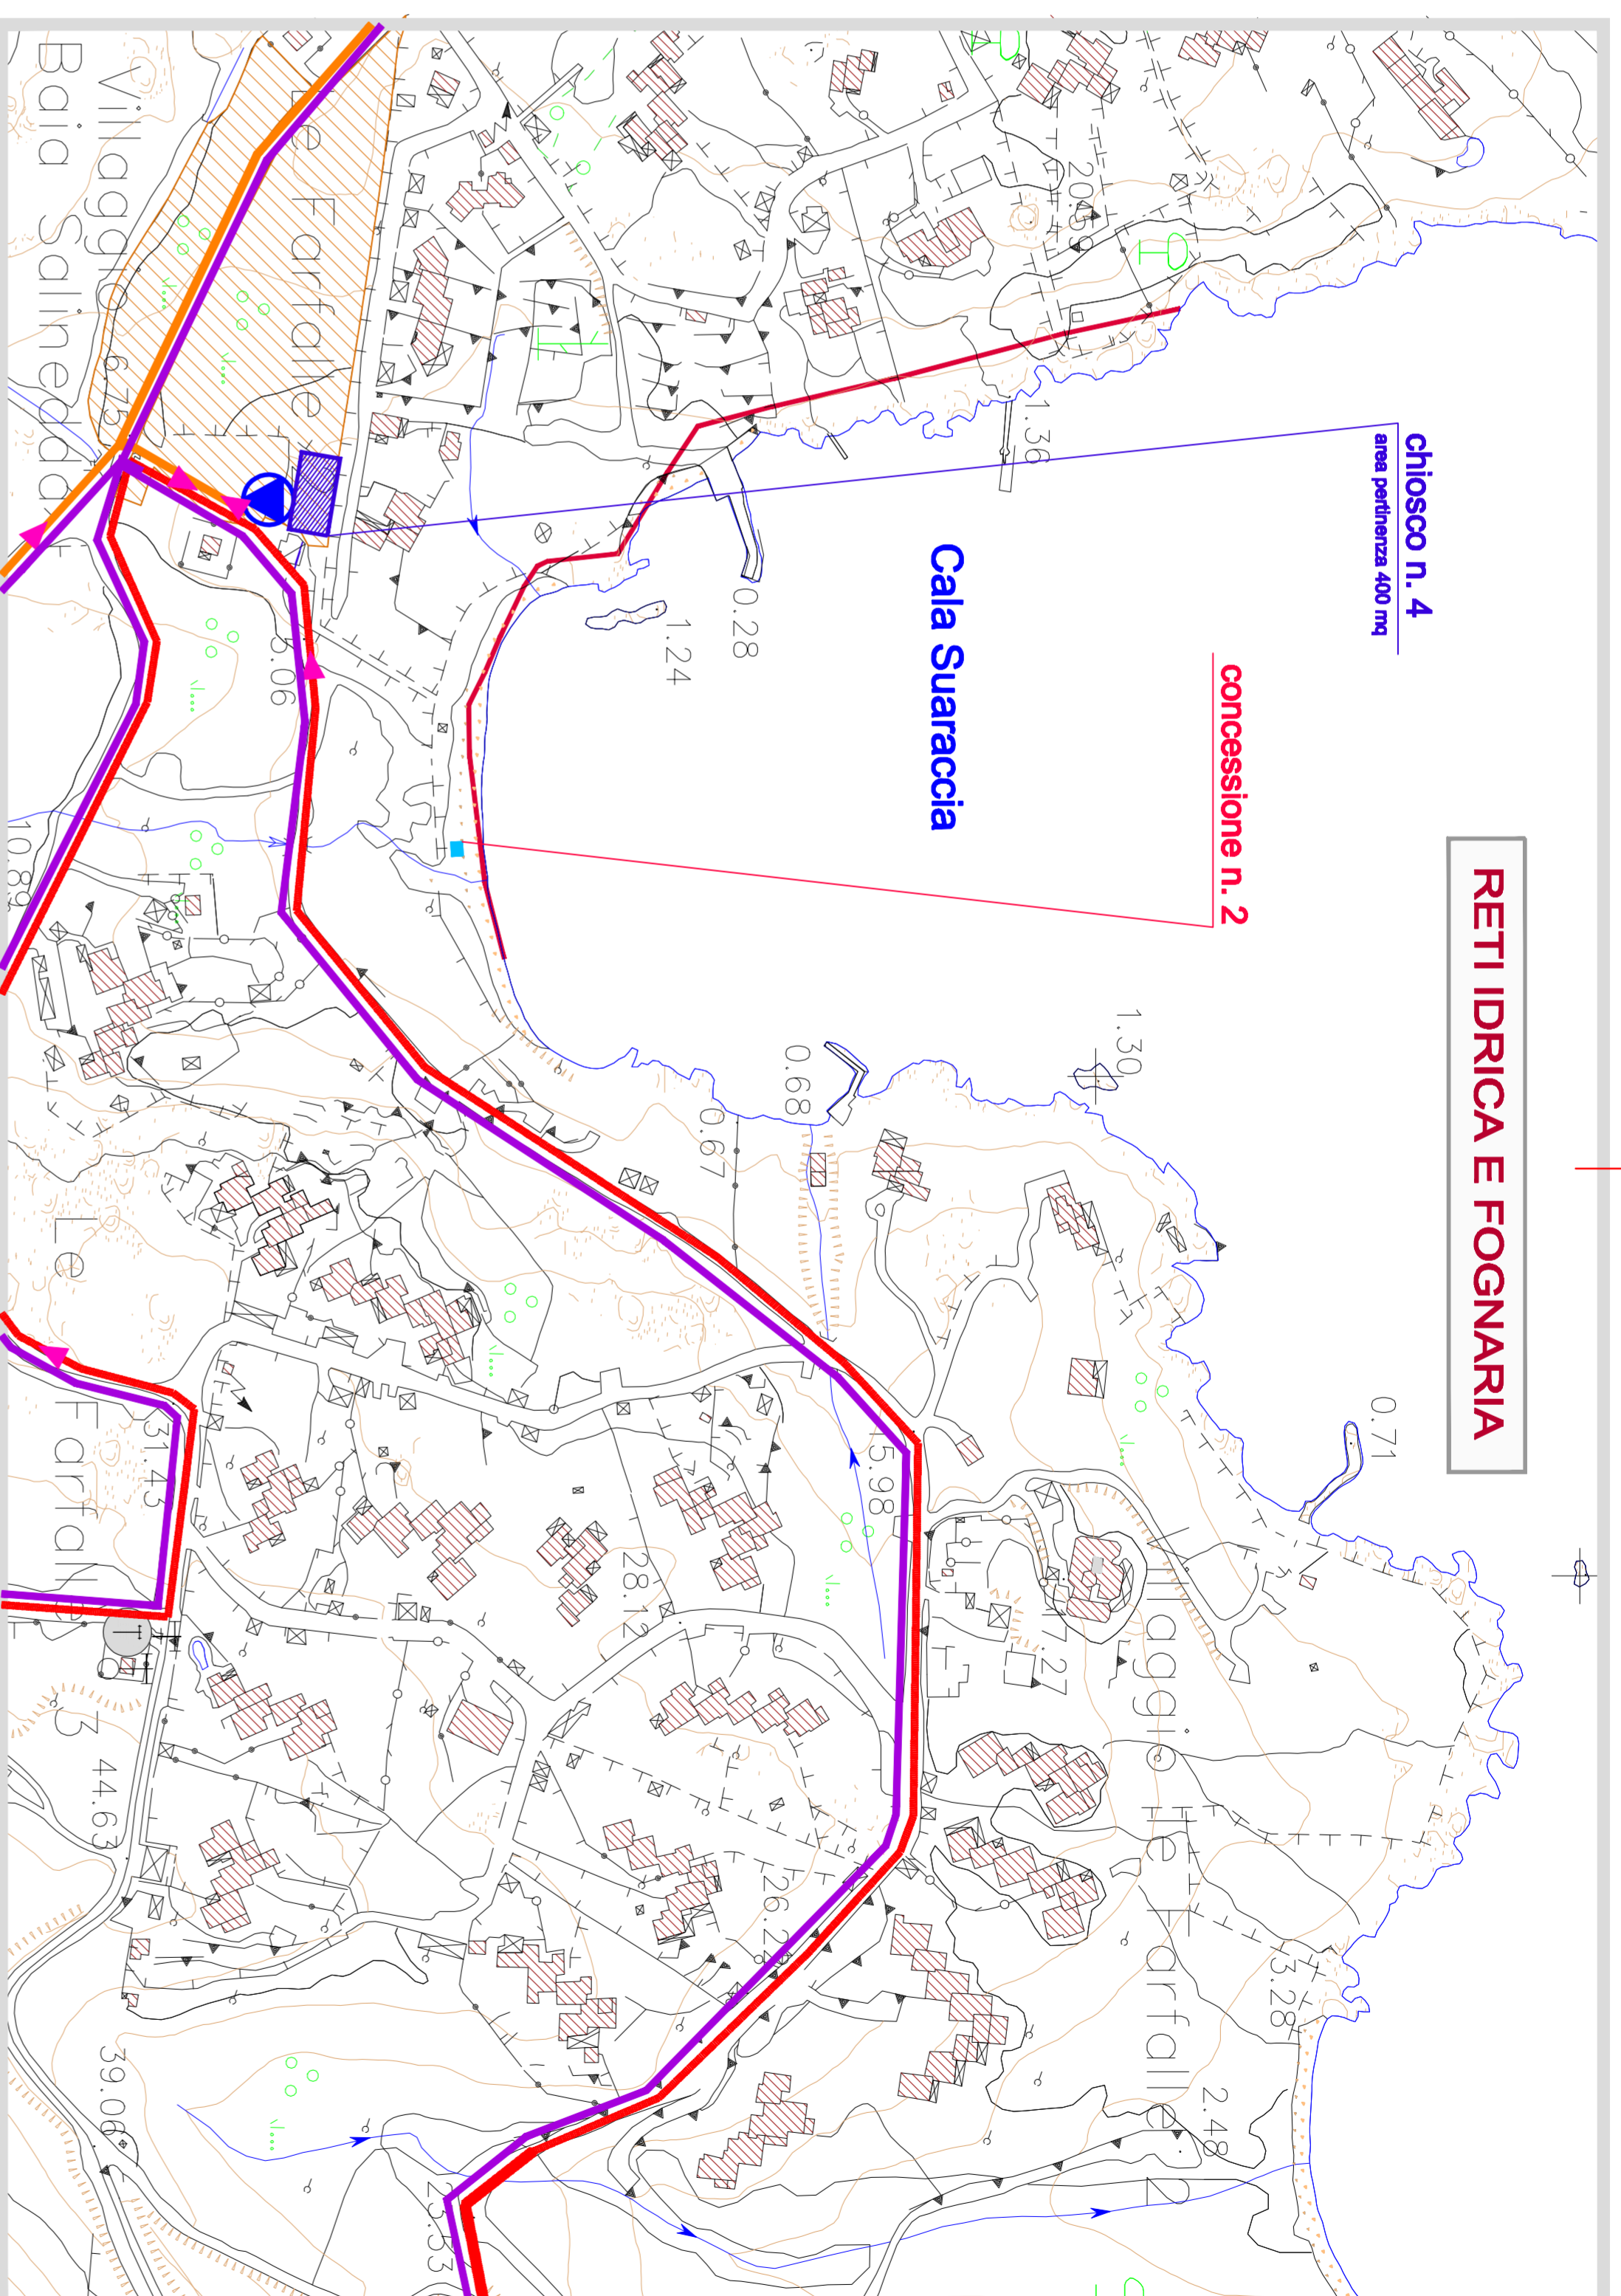


RETI IDRICA E FOGNARIA

chiosco n. 4
area pertinenza 400 mq

concessione n. 2

Cala Suaraccia

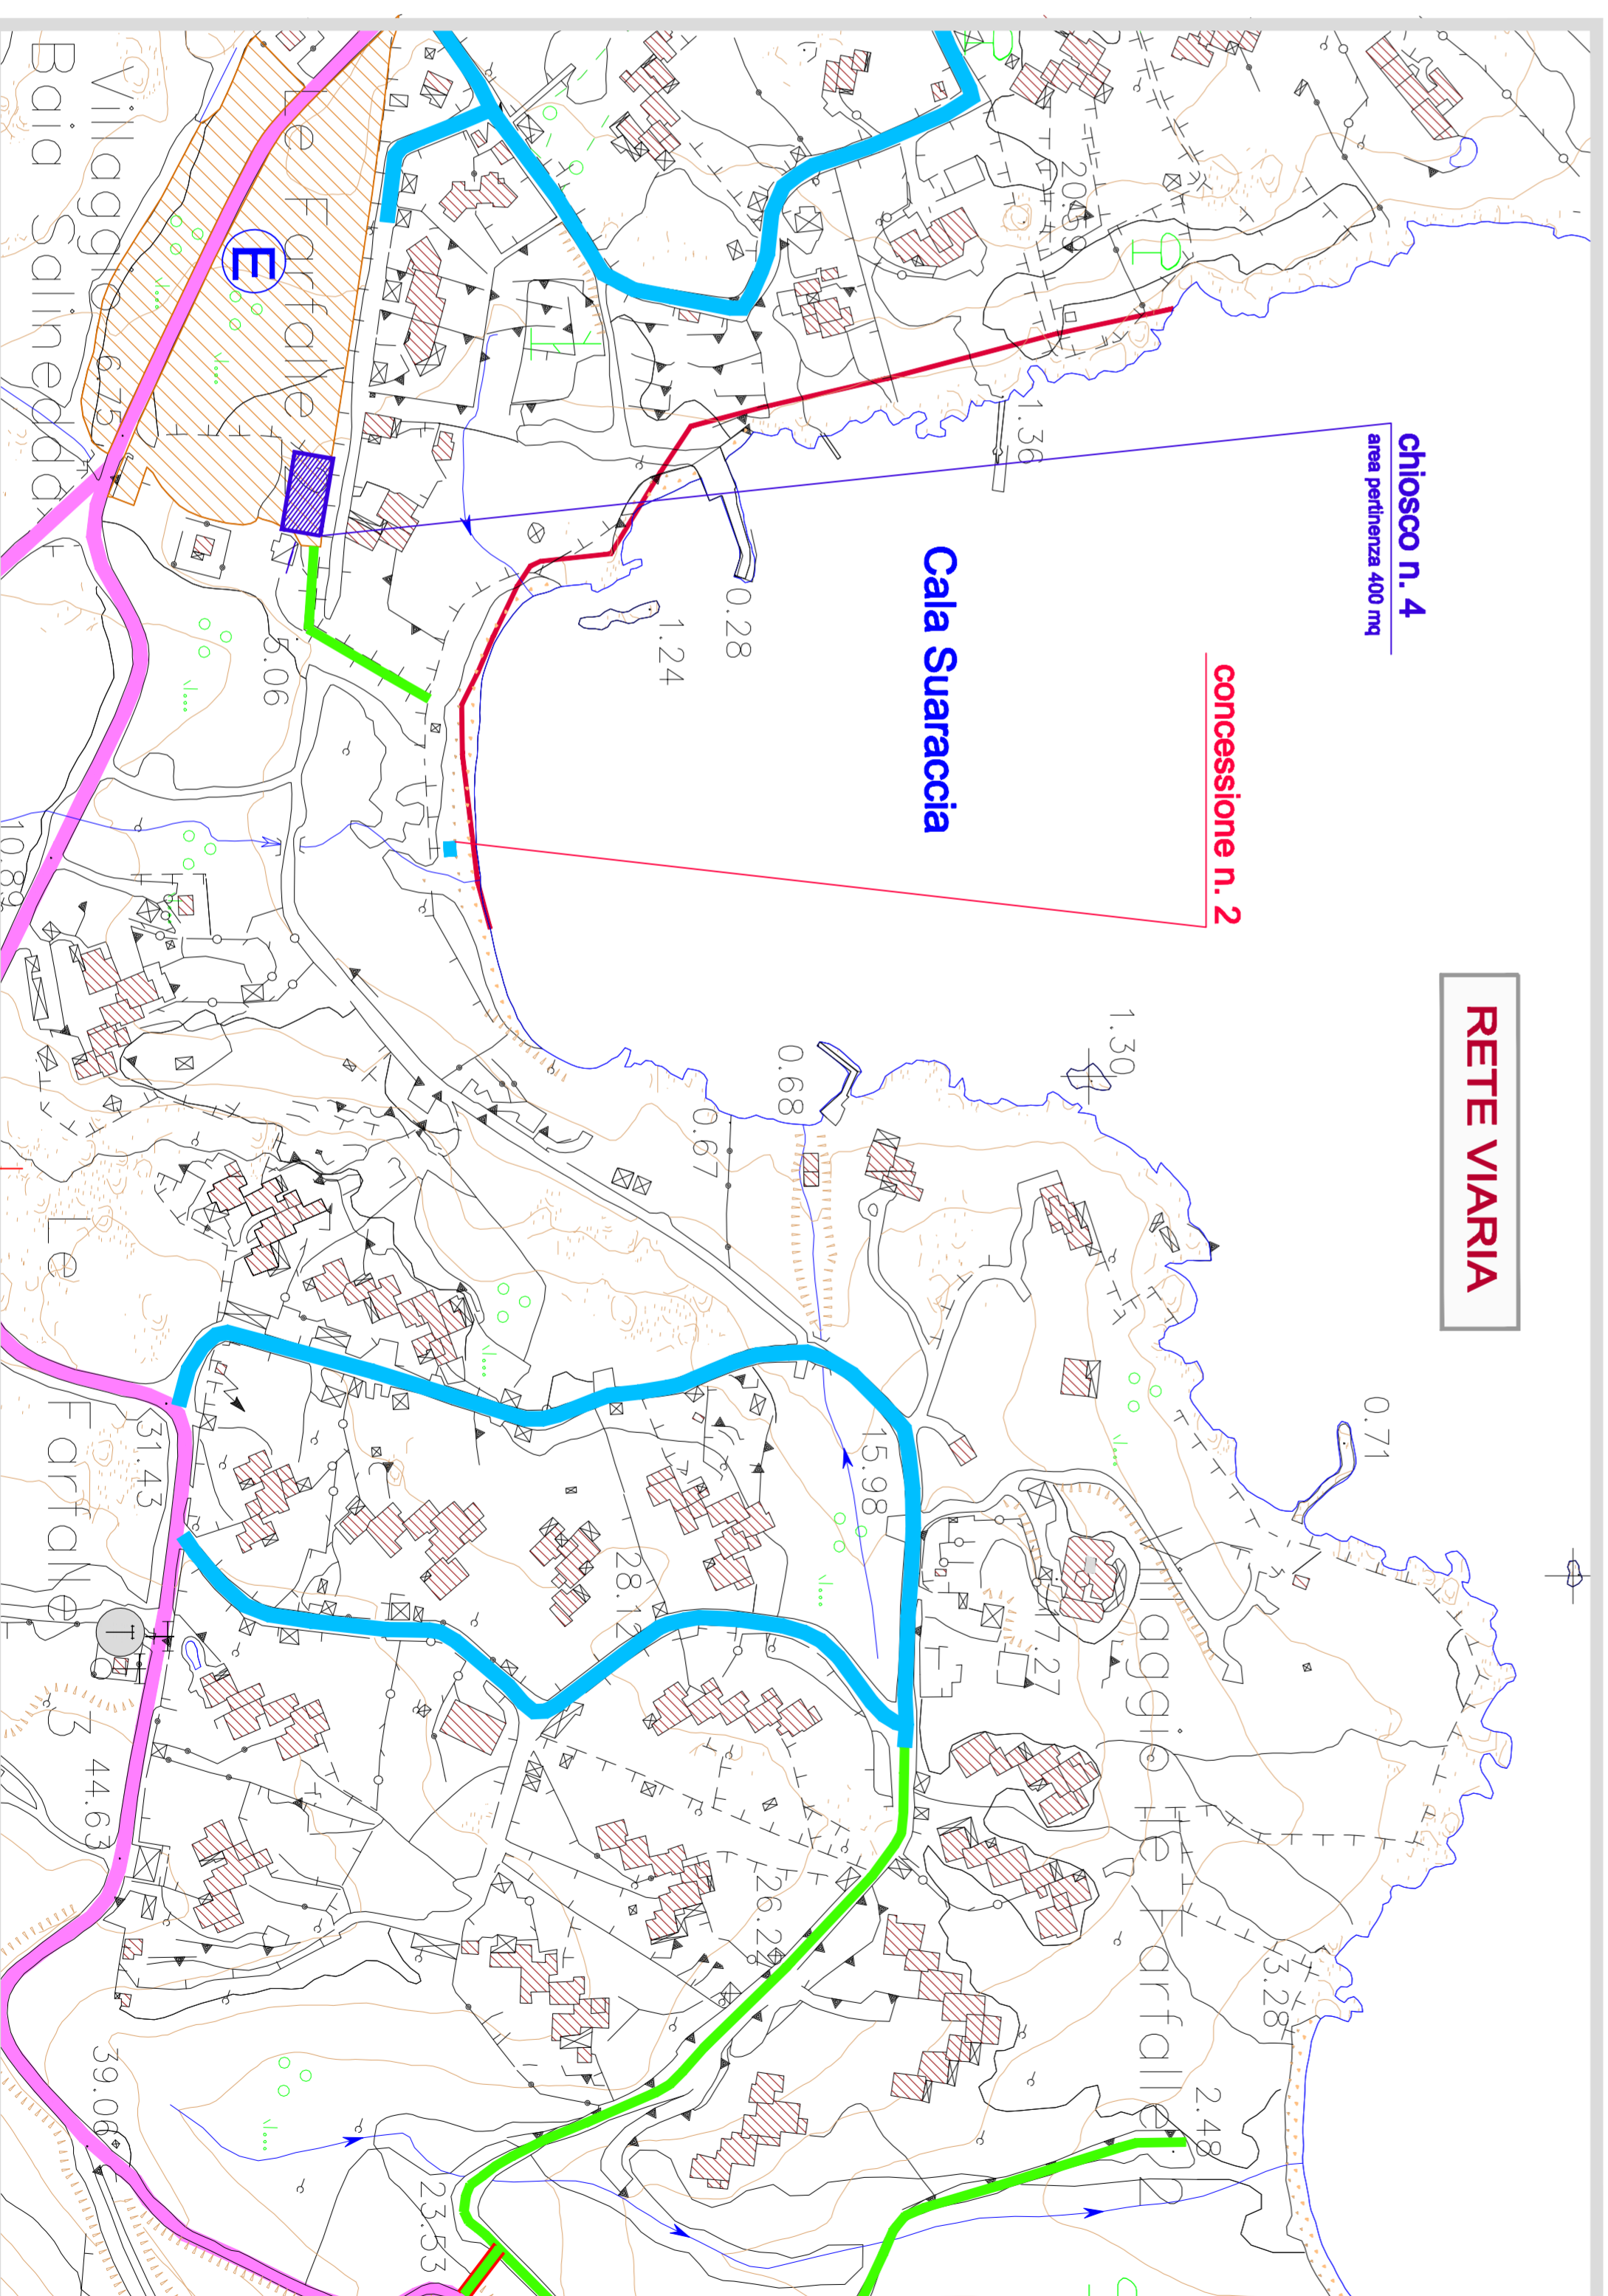

RETE VIARIA

chiosco n. 4
area pertinenza 400 mq

concessione n. 2

Cala Suaraccia