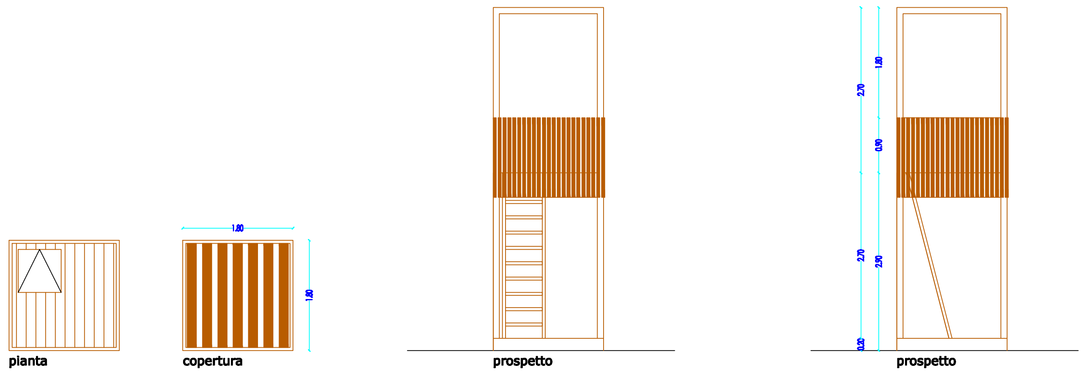

TORRETTA DI AVVISTAMENTO scala 1:50

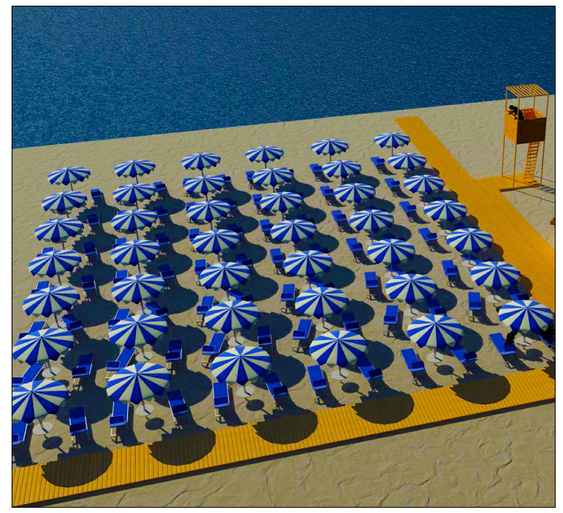

PLANIMETRIA OMBREGGIO E LETTINI scala 1:100

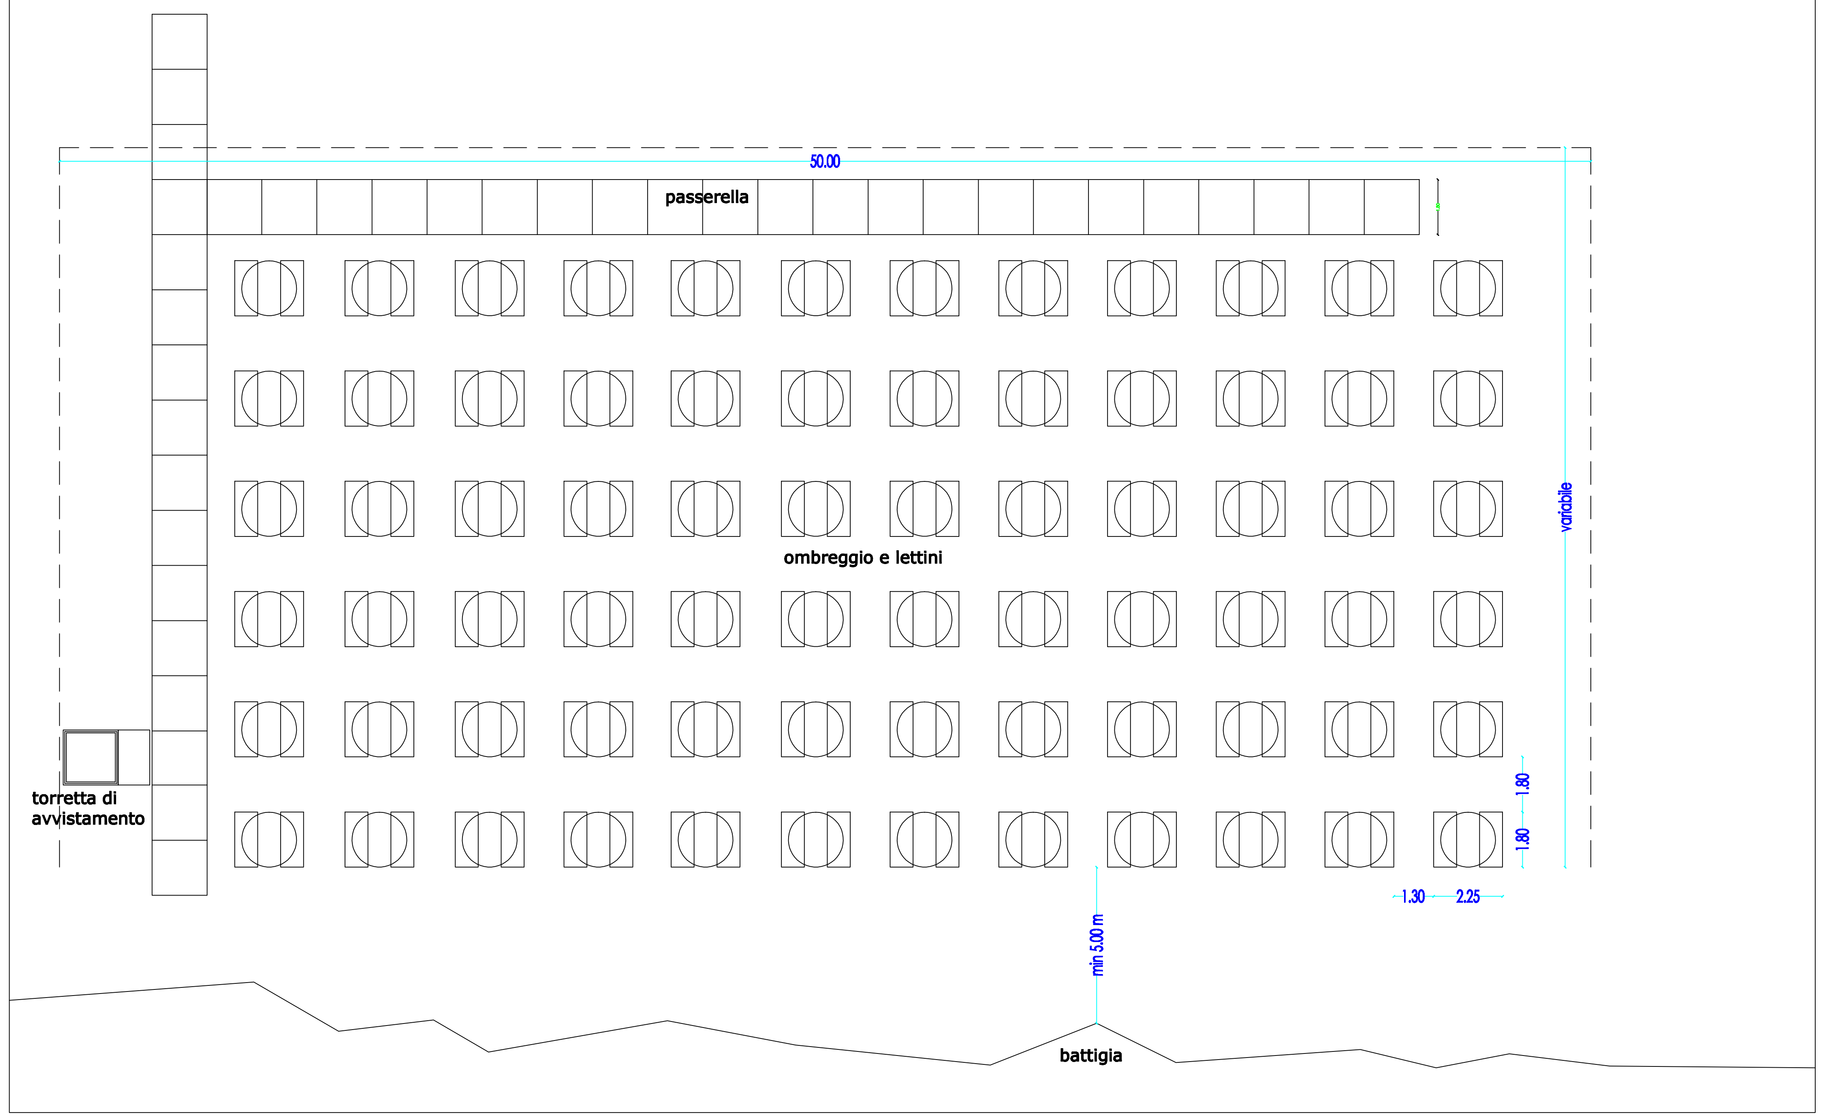

COMUNE DI SAN TEODORO

PIANO DI UTILIZZO DEI LITORALI

ALLEGATO 18	Caratteristiche delle concessioni demaniali

SCALA 1:100	MAGGIO 2014	1° AGG.	2° AGG.

UFFICIO DI PIANO

URBANISTICA	**ING. FULVIO MAURIZIO PISU** - via Roma n. 5 - Lanusei tel. 0782/42115 - e-mail: fulvio.pisu@gmail.com
GEOLOGIA	**DOTT. RAFFAELE FARRIS** - via Morandi n. 13 - Sestu tel. 070/281153 - e-mail: farris.raffaele@tiscali.it
AGRONOMIA	**DOTT. GIANPIERO MELONI** - p. Lu Castidducciu n. 1 - San Teodoro tel. 0784/84211 - e-mail: gianpieromeloni@tiscali.it
BIOLOGIA	**DOTT. AUGUSTO NAVONE** - via G. D'Annunzio n. 100 - Olbia tel. 0789/386241 - e-mail: navoneau@pragma2.191.it
ARCHEOLOGIA	**DOTT. GIUSEPPE PISANU** - via Olbia n. 1 - San Teodoro tel. 0784/851006 - e-mail: giupisanu@libero.it
SETTORE STORICO CULTURALE	**DOTT.SSA PAOLA DORE** - via F.lli Cervi n. 7 - Selargius tel. 070/852487 - e-mail: paola.dore@tiscali.it
ECONOMIA	**DOTT. RAIMONDO SCHIAVONE** - v.le Bonaria n. 98 - Cagliari tel. 070/5435166 - e-mail: raimondo.schiavone@gmail.com

RESPONSABILE DEL SERVIZIO COMUNALE DELL'URBANISTICA E COORDINATORE DELL'UFFICIO DI PIANO
GEOM. RICCARDO INZAINA - tel. 0784/8600 - e-mail: r.inzaina@comunesanteodoro.gov.it