











# COMUNE DI SAN TEODORO PIANO DI UTILIZZO DEI LITORALI

ALLEGATO  
**19**  
Tipologie dei chioschi  
e dei servizi

SCALA 1:100  
MAGGIO 2014  
1° AGG.  
2° AGG.













PIANTA STRUTTURA  
ATREZZATA

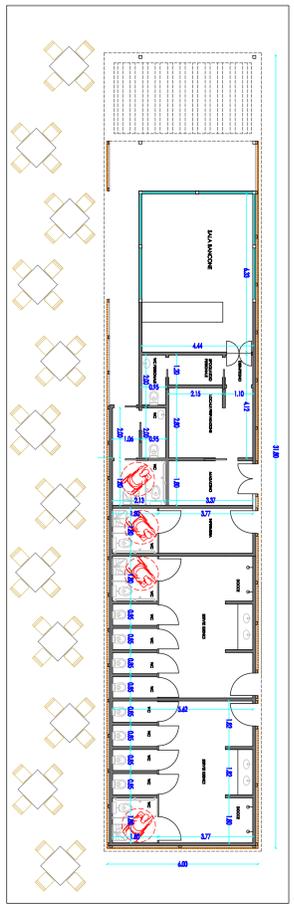


PROSPETTO

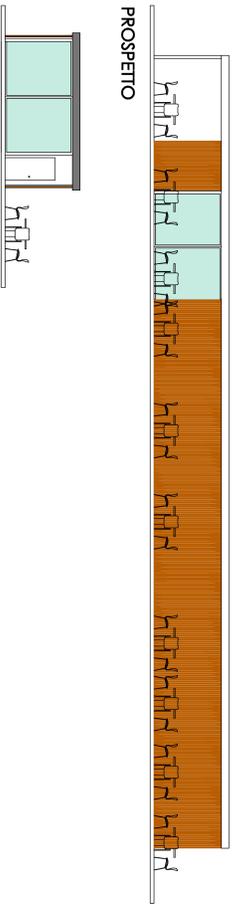


PROSPETTO  
CHIOSCHI E SERVIZI TIPOLOGIA A scala 1:100

PIANTA STRUTTURA  
ATREZZATA

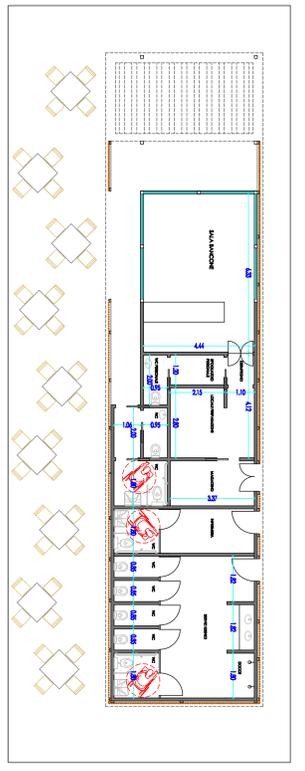

PROSPETTO

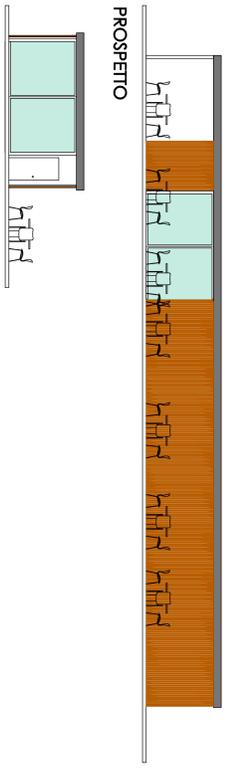

PROSPETTO  
CHIOSCHI E SERVIZI TIPOLOGIA B scala 1:100