

PGT



COMUNE DI BESANA IN BRIANZA


2007

ANALISI DEL SISTEMA
DEI CENTRI STORICI E DEI
NUCLEI DI ANTICA
FORMAZIONE

**Codifica dei fabbricati
oggetto di rilievo**

CALÒ

CS_06

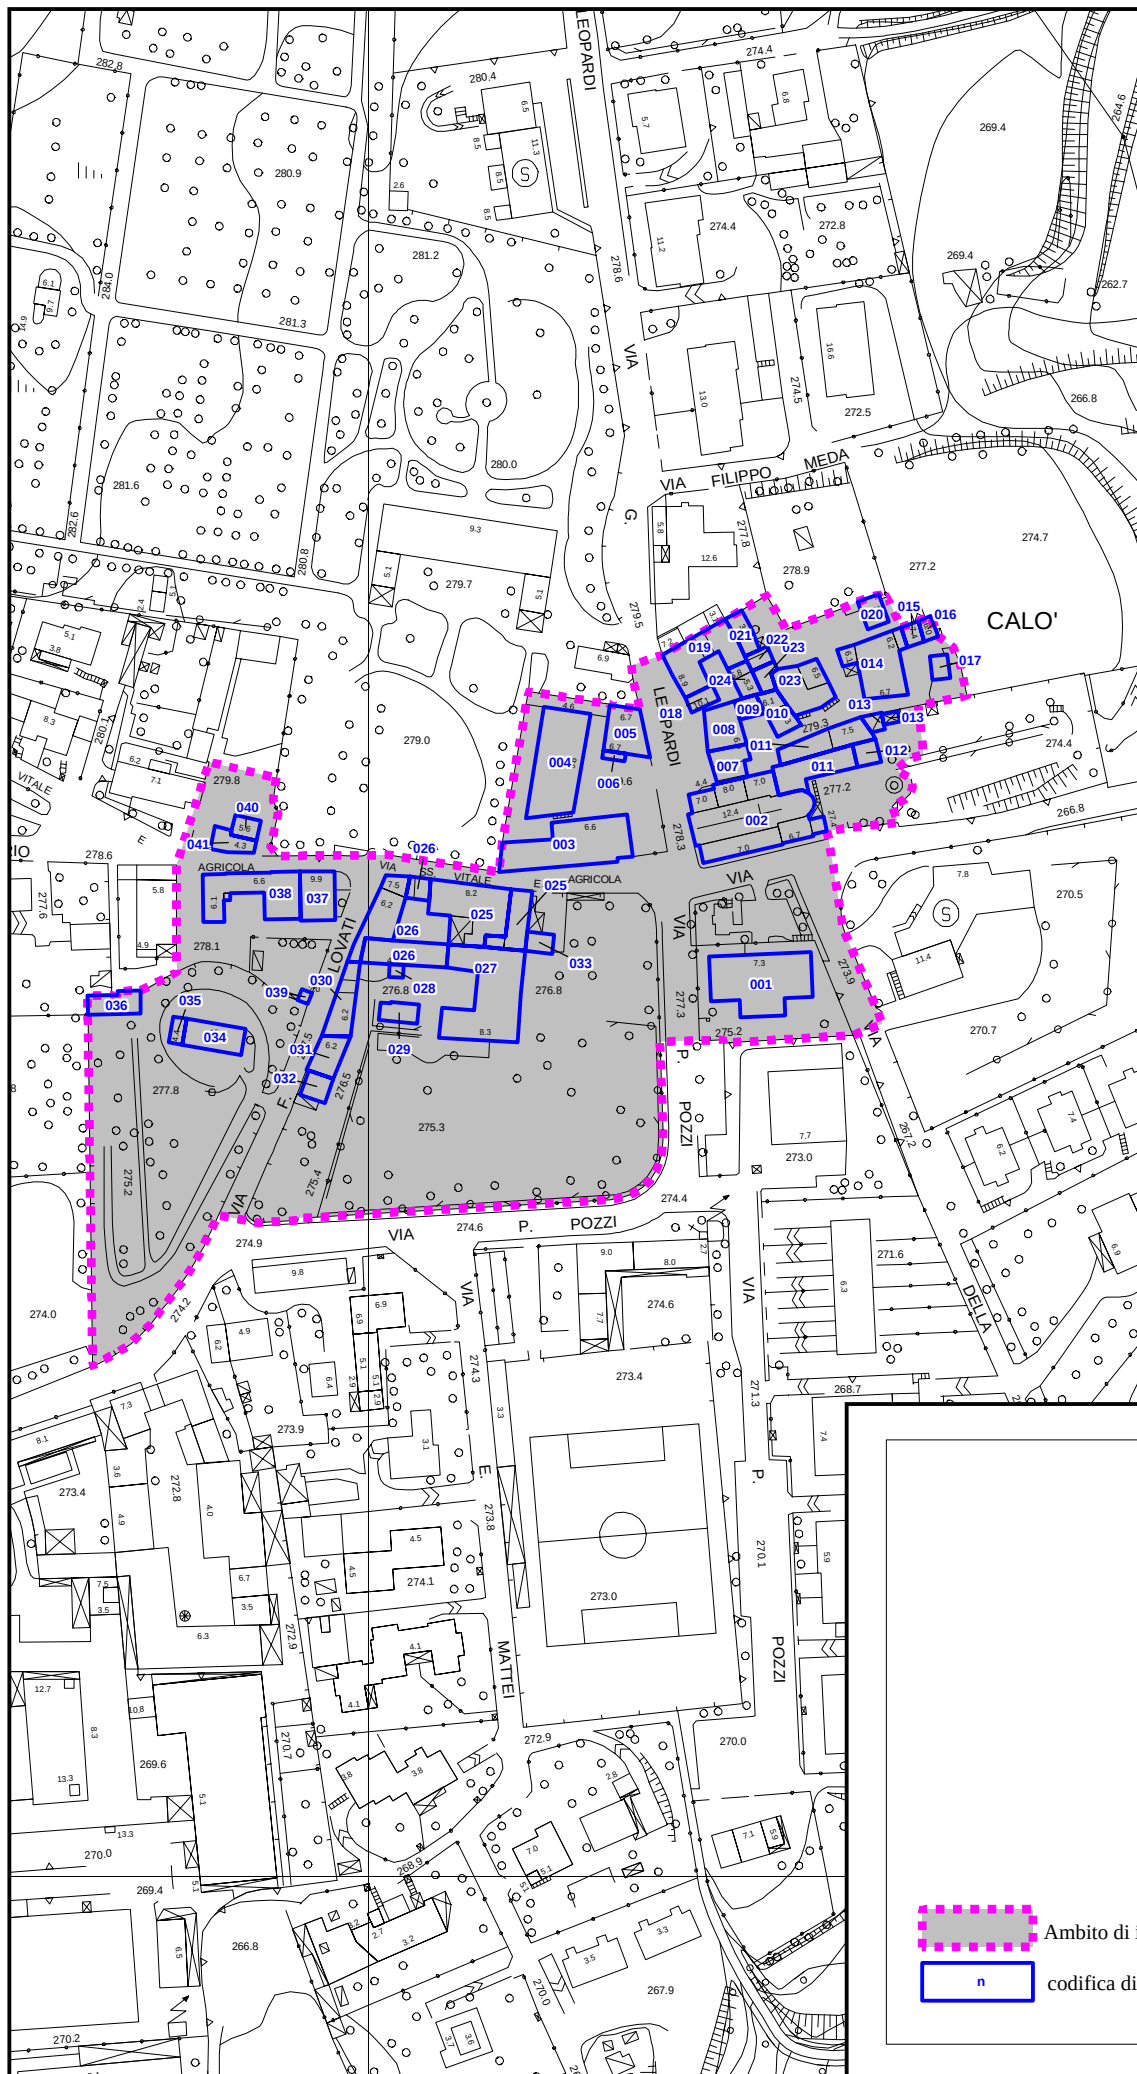

Ambito di indagine



codifica di riferimento alle schede

Scala 1:2.000

CODIFICA	NUCLEO	Uso prevalente	Uso piano terra	Tipologia	Stato utilizzo	Piani	Proprietà	Stato di conservazione	Valore architettonico	Tipo di intervento
CS_06_001	CALO'	RES	RES	BLOCCO	OCC	2	PRIVATA	O	N	T
CS_06_002	CALO'	ATT	ATT	(IS)	OCC	1	PRIVATA	B	E	C
CS_06_003	CALO'	RES	RES	LI	OCC	3	PRIVATA	O	C	A
CS_06_004	CALO'	RES	RES	LI	OCC	3	PRIVATA	O	N	T
CS_06_005	CALO'	EX RES	EX RES	IS	DIS	2	PRIVATA	C	C	NESSUNO
CS_06_006	CALO'	ACC	ACC	ALTRO	DIS	1	PRIVATA	C	S	NESSUNO
CS_06_007	CALO'	RES	ACC	LI	OCC	2	PRIVATA	M	C	C
CS_06_008	CALO'	RES	COM	LI	OCC	2	PRIVATA	B	C	N
CS_06_009	CALO'	RES	ACC	AL	½ DISUSO	2	PRIVATA	M	C	NESSUNO
CS_06_010	CALO'	RES	ACC	AL	OCC	2	PRIVATA	O	C	C
CS_06_011	CALO'	RES	RES	LI	OCC	3	PRIVATA	O	C	A
CS_06_012	CALO'	ACC	ACC	ALTRO	OCC	1	PRIVATA	B	S	T
CS_06_013	CALO'	ACC	ACC	ALTRO	OCC	2	PRIVATA	B	S	T
CS_06_014	CALO'	RES	RES	ALTRO	OCC	2	PRIVATA	B	C	A
CS_06_015	CALO'	RES	RES	ALTRO	OCC	2	PRIVATA	B	C	A
CS_06_016	CALO'	EX AGR	AX AGR	ALTRO	DIS	2	PRIVATA	M	C	NESSUNO
CS_06_017	CALO'	ACC	ACC	ALTRO	OCC	1	PRIVATA	M	C	NESSUNO
CS_06_018	CALO'	RES	ACC	SC	OCC	3	PRIVATA	B	C	T
CS_06_019	CALO'	RES	ACC	CO	OCC	2	PRIVATA	B	C	C
CS_06_020	CALO'	EX AGR	EX AGR	IS	DIS	2	PRIVATA	C	C	NESSUNO
CS_06_021	CALO'	ACC	ACC	ALTRO	OCC	1	PRIVATA	S	C	NESSUNO
CS_06_022	CALO'	(RES)	(RES)	ALTRO	OCC	2	PRIVATA	I	C	I
CS_06_023	CALO'	EX RES	EX RES	ALTRO	DIS	2	PRIVATA	I	C	I
CS_06_024	CALO'	ACC	ACC	ALTRO	OCC	2	PRIVATA	S	C	NESSUNO
CS_06_025	CALO'	RES	ACC	CO	OCC	2	PRIVATA	M	C	NESSUNO
CS_06_026	CALO'	RES	COM	CO	OCC	2	PRIVATA	M	C	NESSUNO
CS_06_027	CALO'	RES	RES	CO	OCC	2	PRIVATA	O	C	A
CS_06_028	CALO'	ACC	ACC	ALTRO	OCC	1	PRIVATA	O	S	N
CS_06_029	CALO'	ACC	ACC	ALTRO	OCC	2	PRIVATA	S	S	N
CS_06_030	CALO'	RES	COM	LI	OCC	2	PRIVATA	B	C	C
CS_06_031	CALO'	RES	RES	LI	OCC	2	PRIVATA	B	C	C
CS_06_032	CALO'	ACC	ACC	ALTRO	OCC	1	PRIVATA	B	N	T
CS_06_033	CALO'	ACC	ACC	ALTRO	OCC	1	PRIVATA	B	N	T
CS_06_034	CALO'	RES	RES	IS	OCC	3	PRIVATA	B	C	C
CS_06_035	CALO'	ACC	ACC	ALTRO	OCC	1	PRIVATA	B	C	C
CS_06_036	CALO'	ACC	ACC	ALTRO	OCC	2	PRIVATA	S	S	N
CS_06_037	CALO'	RES	RES	BLOCCO	OCC	3	PRIVATA	S	C	C
CS_06_038	CALO'	RES	RES	CO	OCC	2	PRIVATA	S	C	C
CS_06_039	CALO'	EX AGR	EX AGR	IS	DIS	2	PRIVATA	M	N	NESSUNO
CS_06_040	CALO'	(EX AGR) ACC	(EX AGR) ACC	IS	½ DISUSO	1	PRIVATA	S	C	C
CS_06_041	CALO'	ACC	ACC	IS	½ DISUSO	1	PRIVATA	S	C	N

PGT



COMUNE DI BESANA IN BRIANZA

2007

ANALISI DEL SISTEMA DEI CENTRI STORICI E DEI NUCLEI DI ANTICA FORMAZIONE

Tipi di intervento operativo vigenti


(Piani Particolareggiati dei Centri Storici
Approvazione G.R. del 13.12.1977)

CALÒ

CS_06

-
- | | |
|--|---|
| | restauro |
| | risanamento e ripristino conservativo |
| | ristrutturazione e conservazione parziale |
| | ristrutturazione edilizia |
| | nuove costruzioni |
| | demolizioni |

Scala 1:2.000

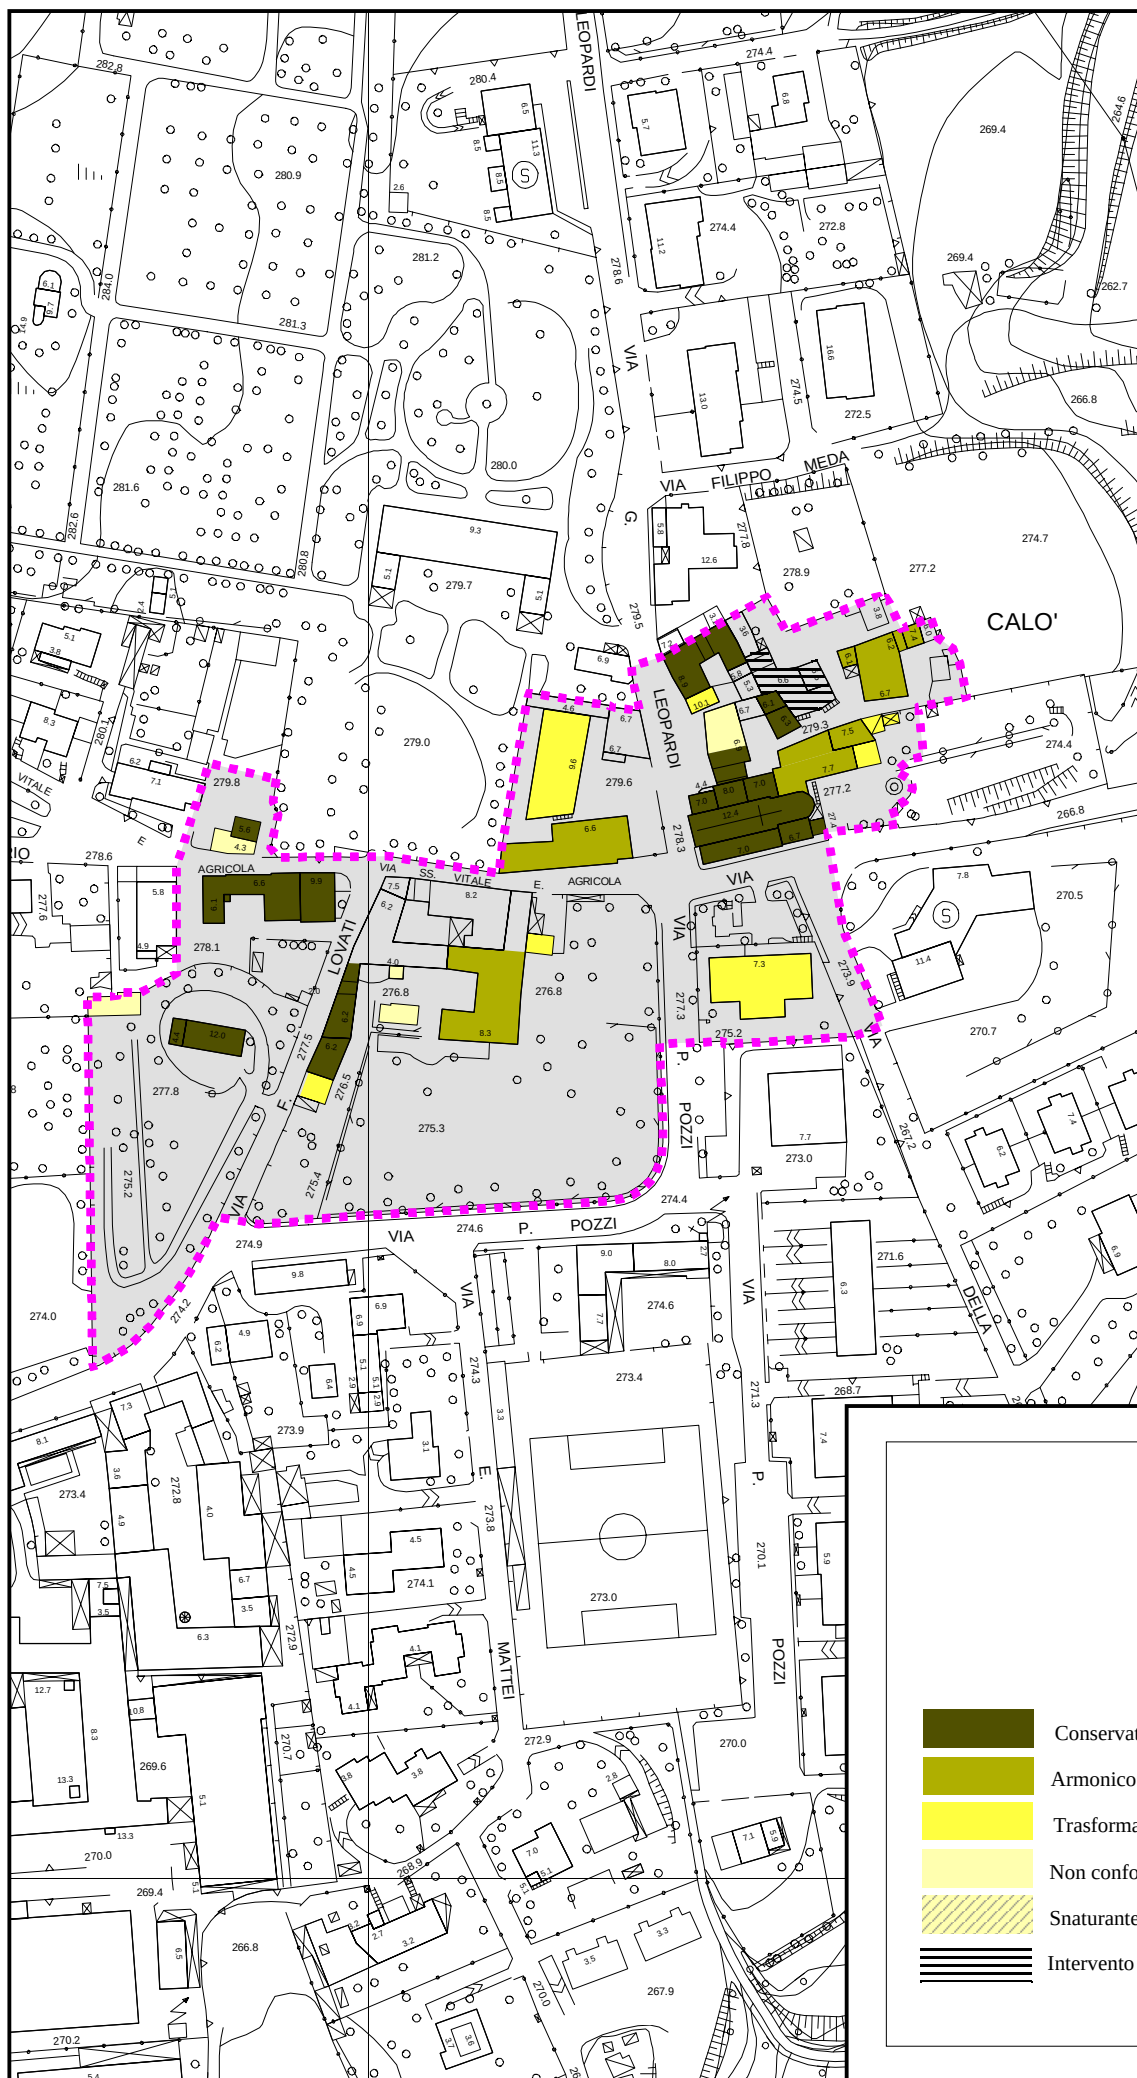

PGT



COMUNE DI BESANA IN BRIANZA

2007

**ANALISI DEL SISTEMA
DEI CENTRI STORICI E DEI
NUCLEI DI ANTICA
FORMAZIONE**

**Valutazione degli
interventi effettuati
sugli edifici**

CALÒ

CS_06

- Conservativo
- Armonico con il contesto
- Trasformativo compatibile
- Non conforme al contesto
- Snaturante
- Intervento in corso

Scala 1:2.000

PGT



COMUNE DI BESANA IN BRIANZA

2007

ANALISI DEL SISTEMA
DEI CENTRI STORICI E DEI
NUCLEI DI ANTICA
FORMAZIONE

Tipologia del lotto

CALÒ

CS_06

	Edificio isolato o complesso di costruzioni isolato
	Edificio inizialmente nato come isolato
	A corte
	In linea
	A schiera
	Disposizione a L
	Blocco
	Altro

Scala 1:2.000

PGT



COMUNE DI BESANA IN BRIANZA


2007

ANALISI DEL SISTEMA
DEI CENTRI STORICI E DEI
NUCLEI DI ANTICA
FORMAZIONE

Usi prevalenti

CALÒ

CS_06

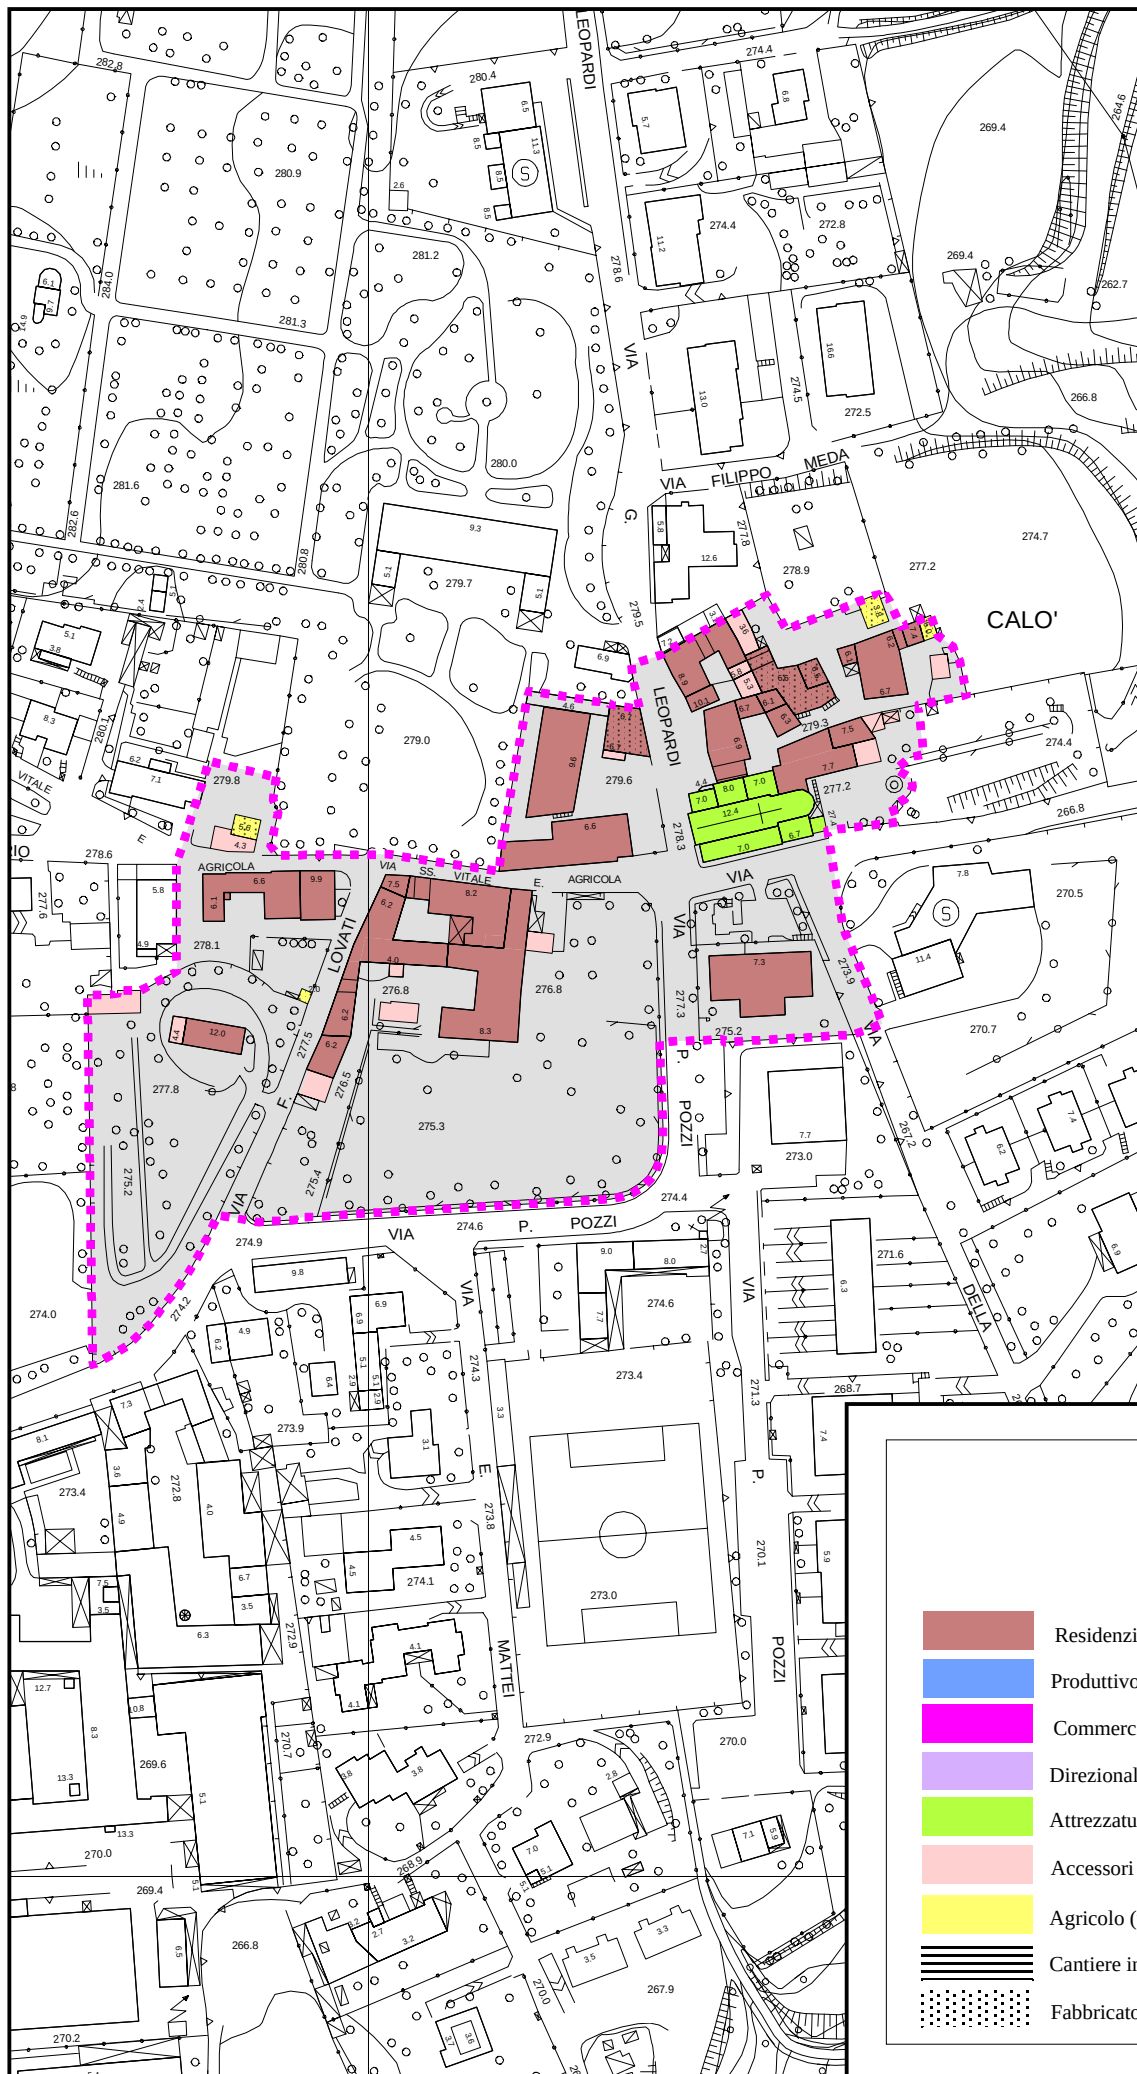

- | | |
|--|--|
| | Residenziali |
| | Produttivo |
| | Commerciale |
| | Direzionale/terziario |
| | Attrezzature pubbliche e/o di interesse pubblico |
| | Accessori |
| | Agricolo (usi rurali e/o vivai) |
| | Cantiere in corso |
| | Fabbricato dismesso o in dismissione |


Scala 1:2.000




2007

Utilizzazione degli edifici

CS_06

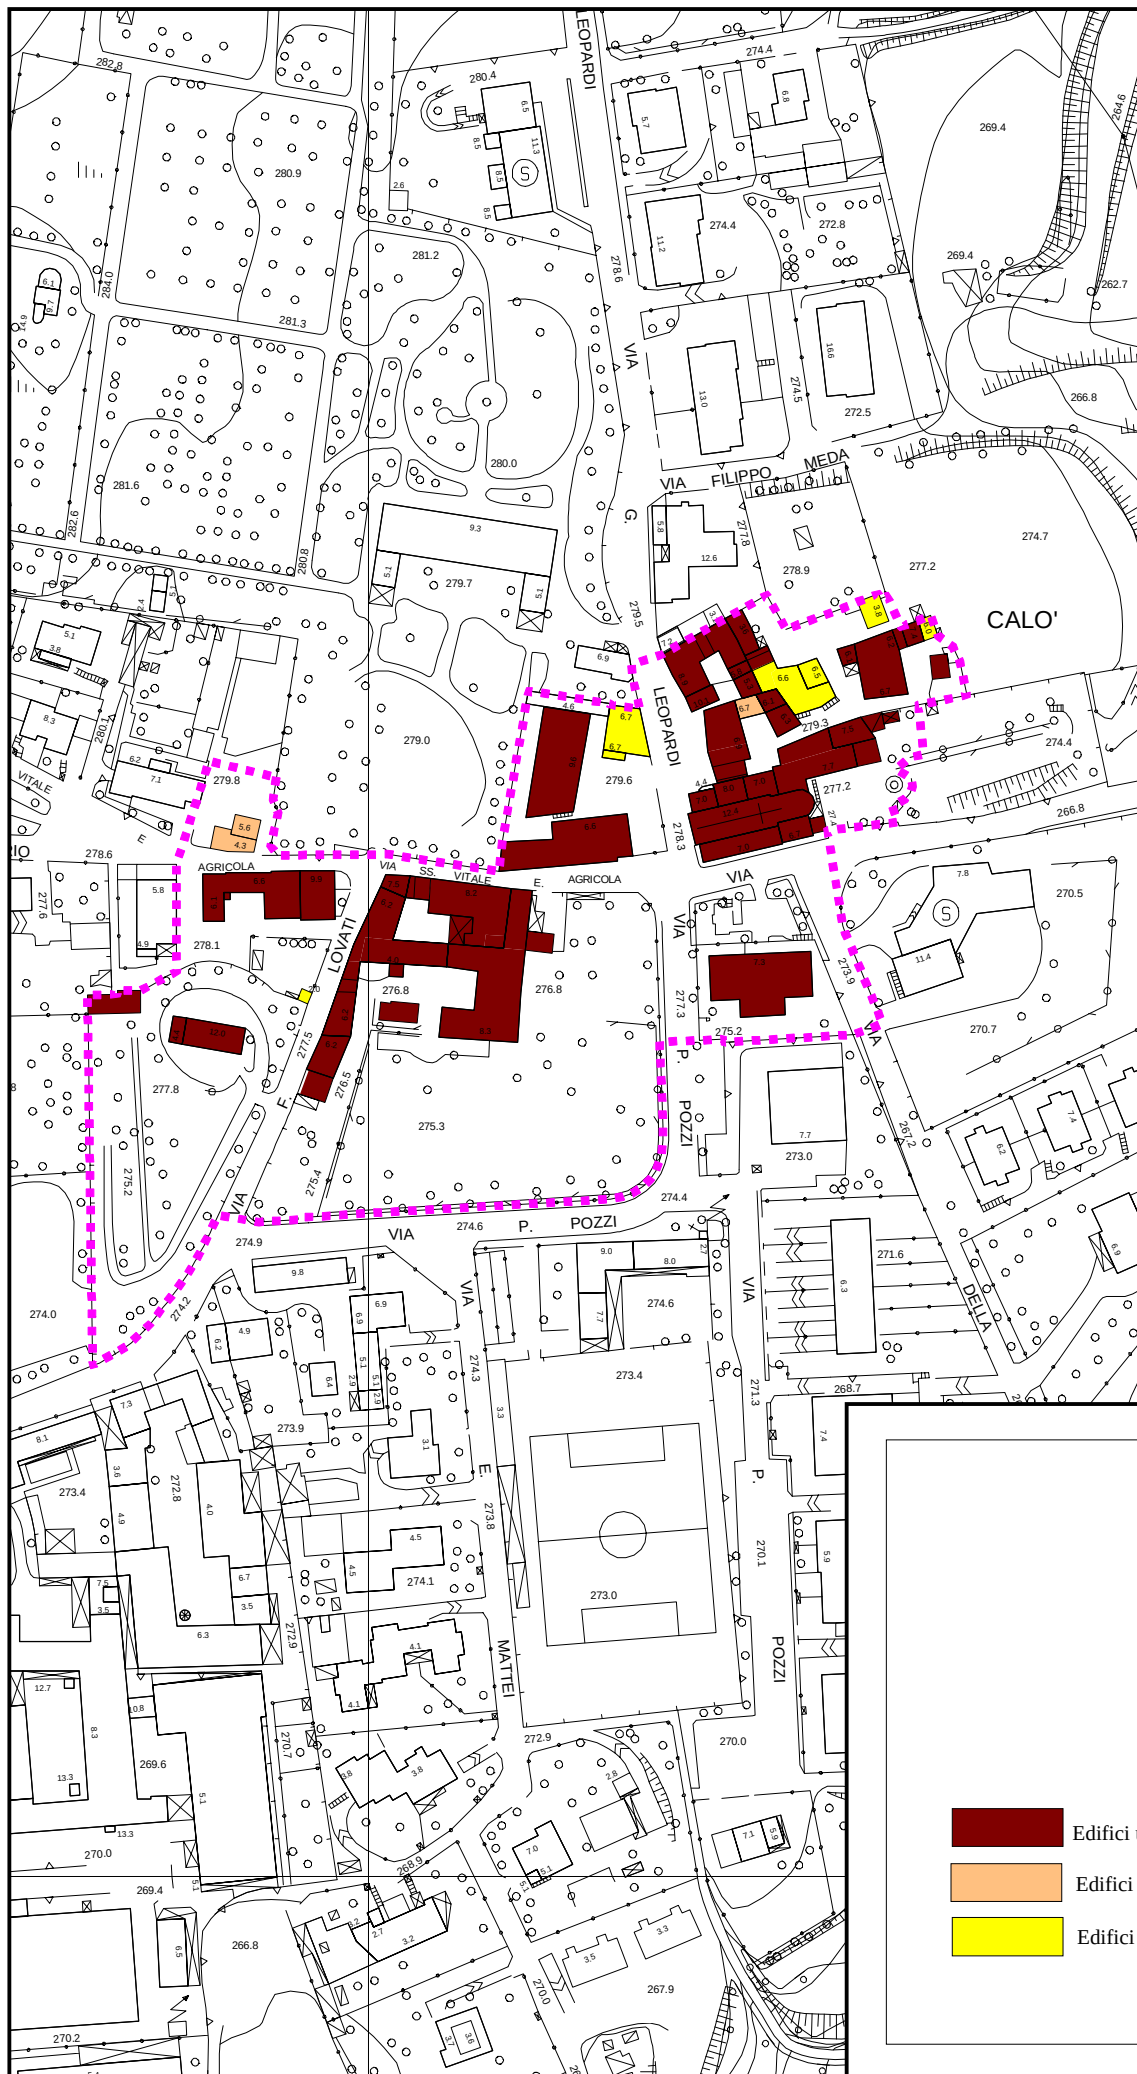

Scala 1:2.000

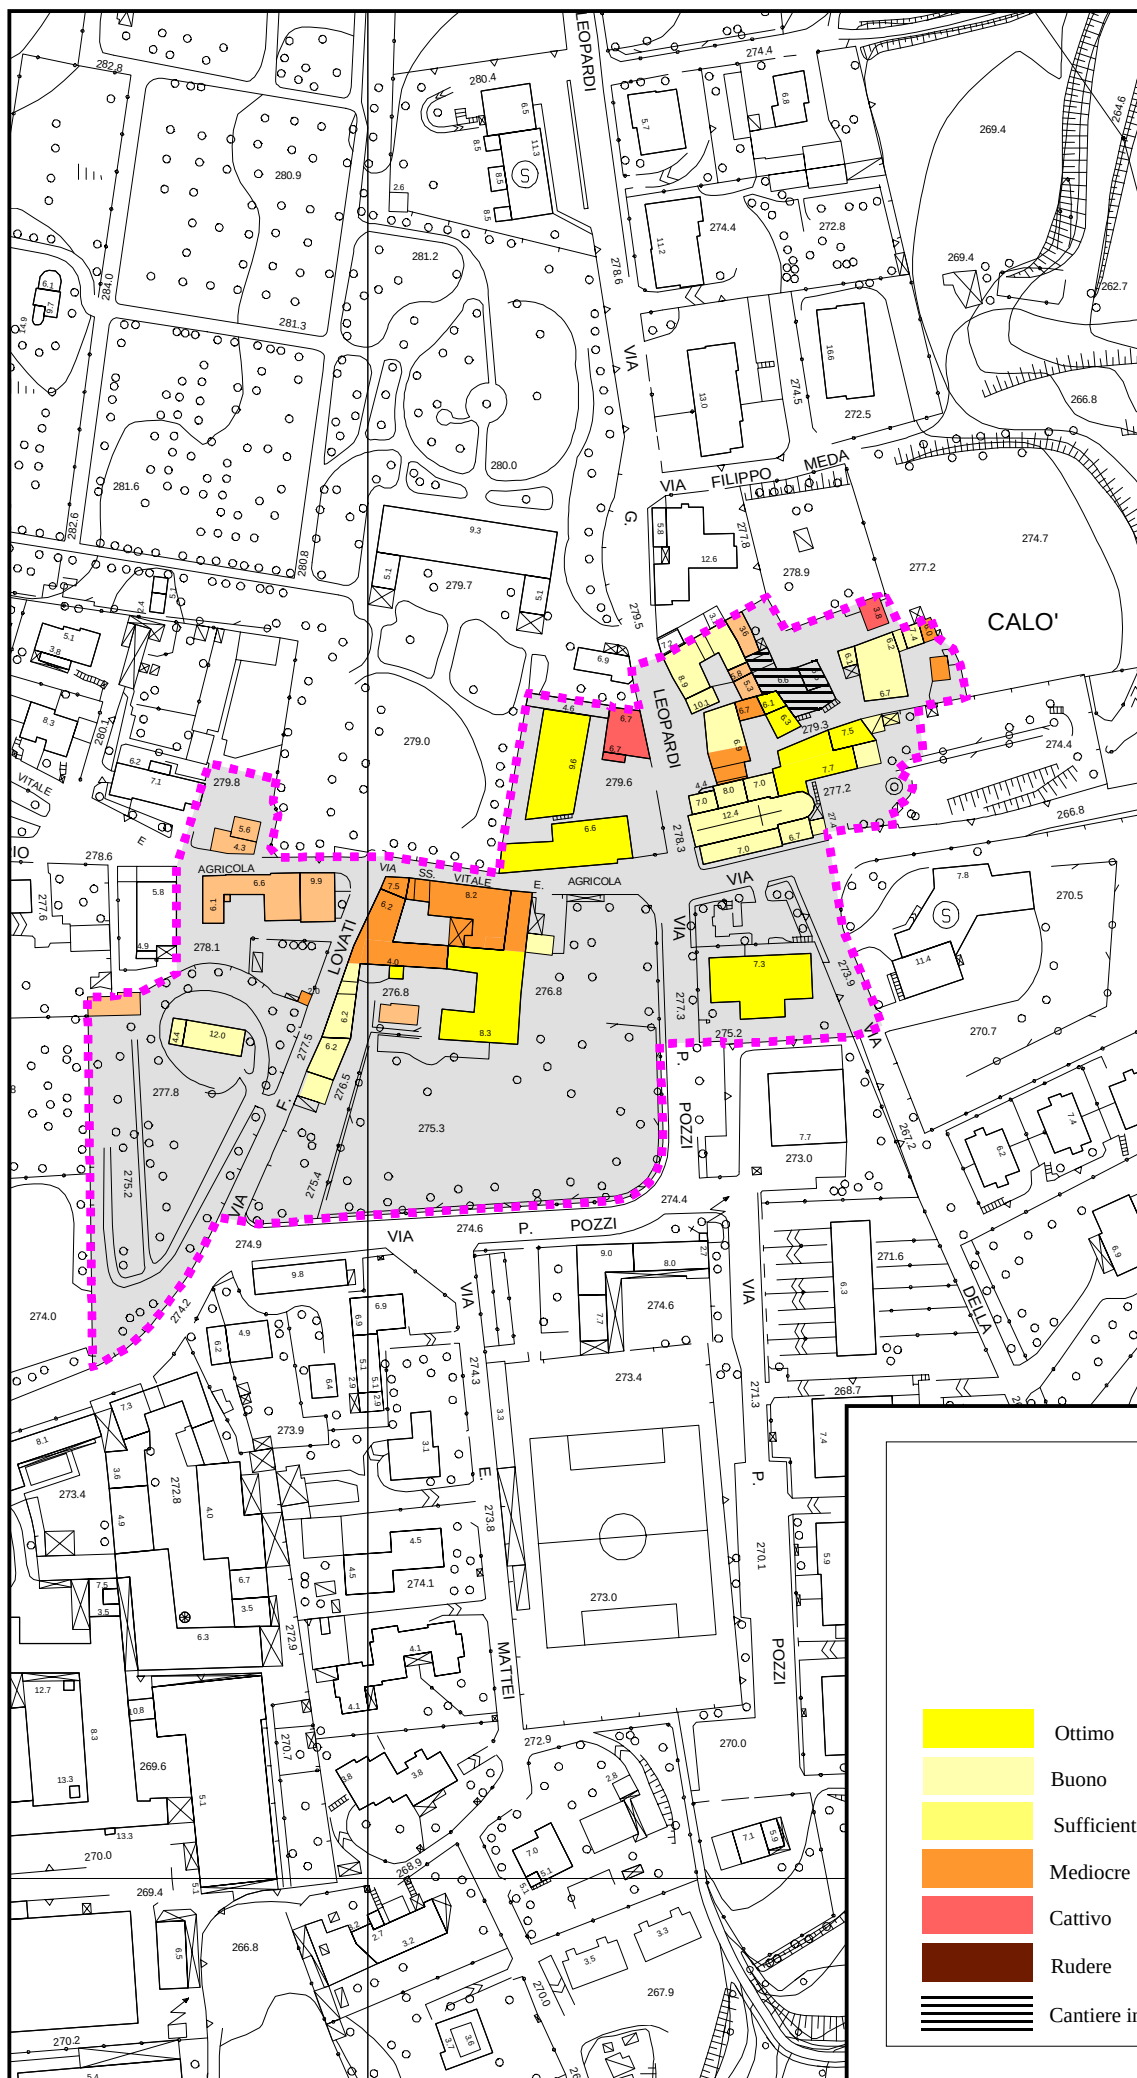

PGT



COMUNE DI BESANA IN BRIANZA


2007

ANALISI DEL SISTEMA
DEI CENTRI STORICI E DEI
NUCLEI DI ANTICA
FORMAZIONE

Stato di conservazione

CALÒ

CS_06

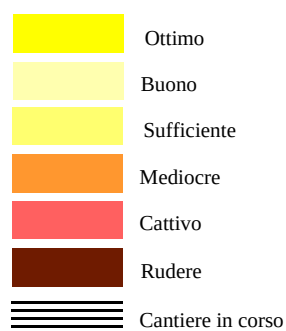

Scala 1:2.000



PGT



COMUNE DI BESANA IN BRIANZA

2007

ANALISI DEL SISTEMA
DEI CENTRI STORICI E DEI
NUCLEI DI ANTICA
FORMAZIONE

Datazione degli edifici

CALÒ

CS_06

- edifici esistenti al 1850
- edifici realizzati fra il 1850 ed il 1919
- edifici realizzati fra il 1919 ed il 1945
- edifici realizzati dopo il 1945

Scala 1:2.000



PGT



COMUNE DI BESANA IN BRIANZA

2007

ANALISI DEL SISTEMA
DEI CENTRI STORICI E DEI
NUCLEI DI ANTICA
FORMAZIONE

Valore architettonico

CALÒ

CS_06

- Emergenza, valore storico-architettonico specifico
- Concorrente e/o di interesse testimoniale
- Non rilevante
- Superfettazione

Scala 1:2.000