




PGT

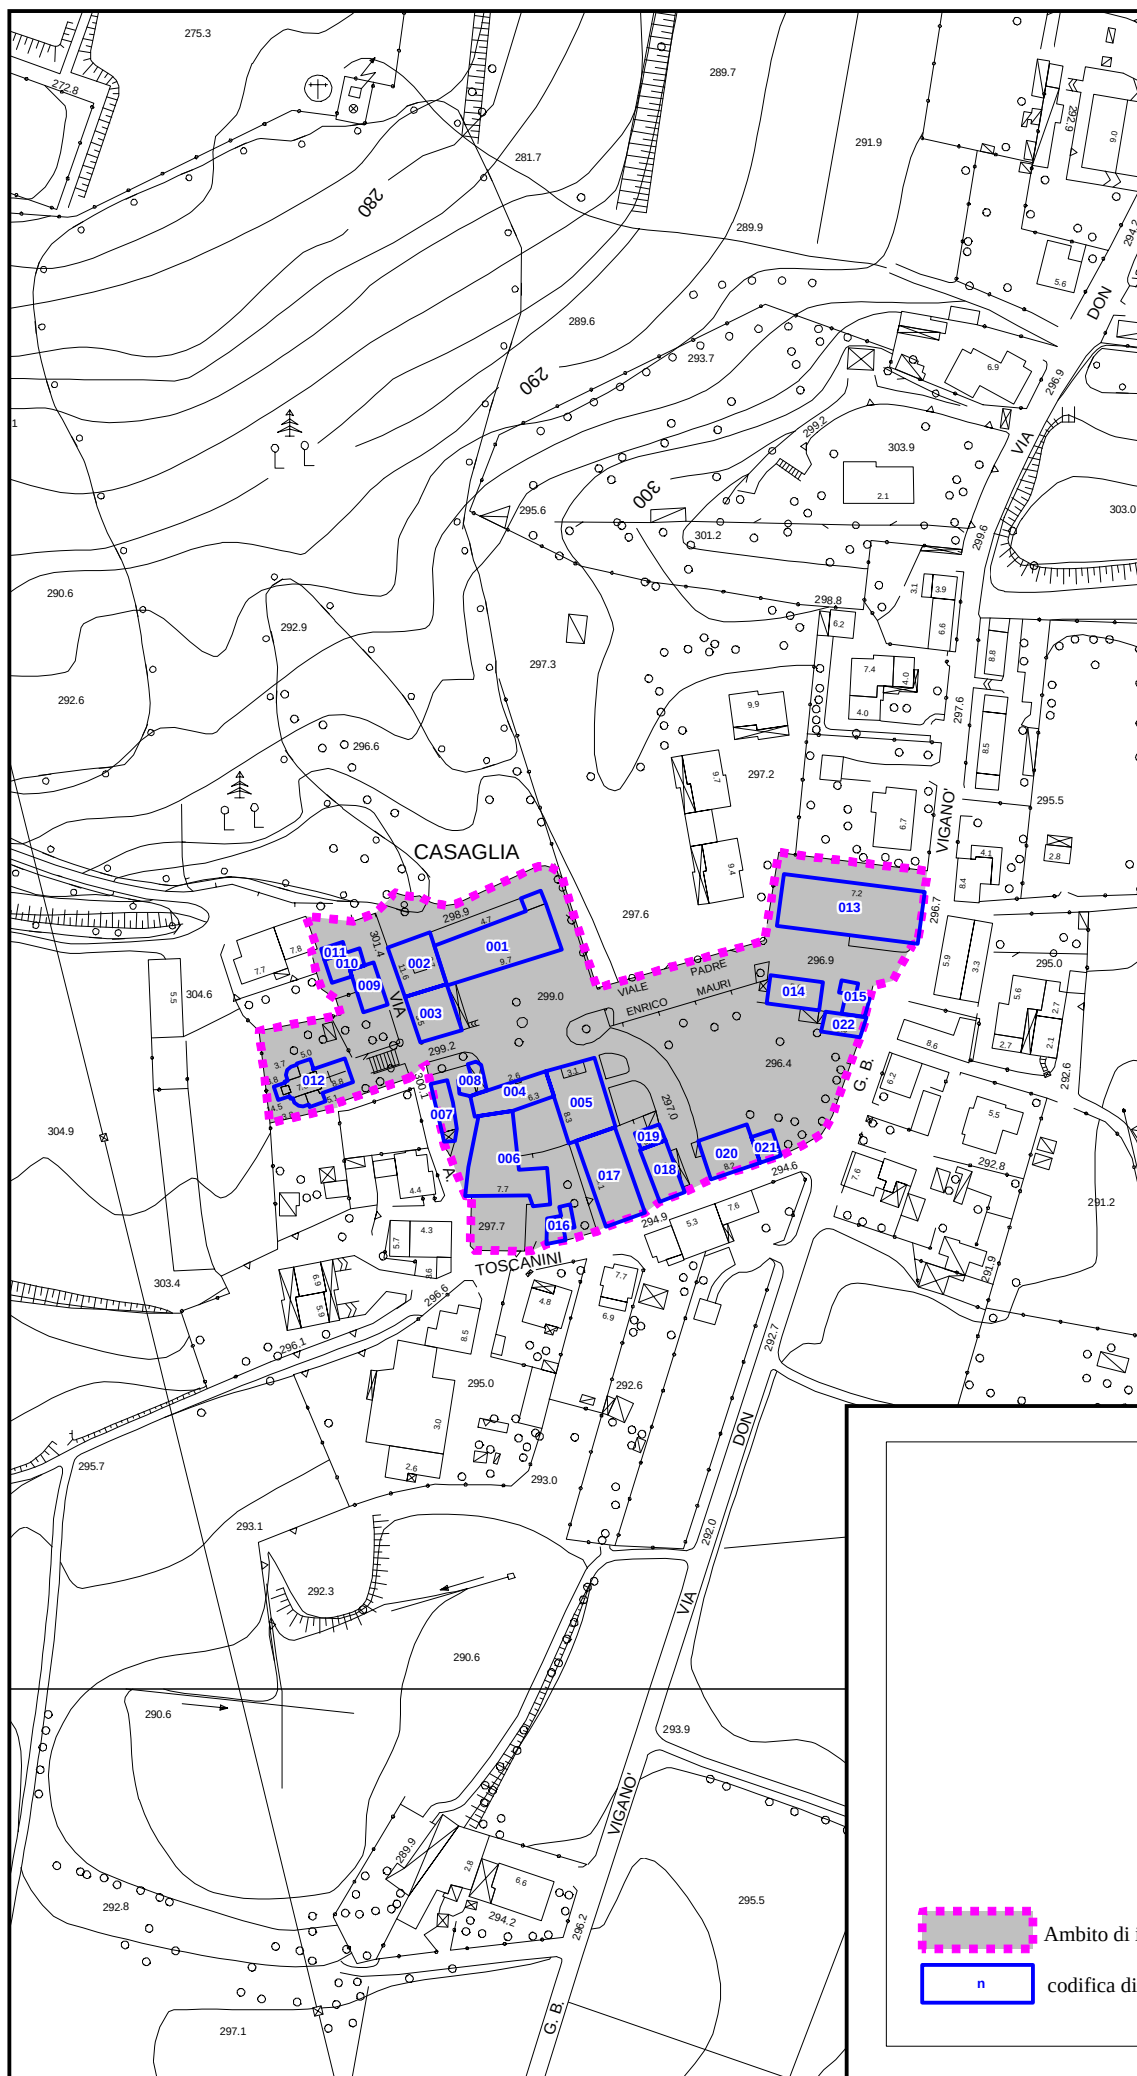

COMUNE DI BESANA IN BRIANZA


2007

ANALISI DEL SISTEMA
DEI CENTRI STORICI E DEI
NUCLEI DI ANTICA
FORMAZIONE

**Codifica dei fabbricati
oggetto di rilievo**

CASAGLIA

CS_10

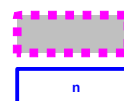


Ambito di indagine

codifica di riferimento alle schede

Scala 1:2.000

CODIFICA	NUCLEO	Uso prevalente	Uso piano terra	Tipologia	Stato utilizzo	Piani	Proprietà	Stato di conservazione	Valore architettonico	Tipo di intervento
CS_10_001	CASAGLIA	ATT	ATT	CO	OCC	2	PRIVATA	O	E	C
CS_10_002	CASAGLIA	ATT	ATT	CO	OCC	3	PRIVATA	O	E	C
CS_10_003	CASAGLIA	ATT	ATT	CO	OCC	1	PRIVATA	O	C	T
CS_10_004	CASAGLIA	ATT	ATT	CO	OCC	2	PRIVATA	O	E	C
CS_10_005	CASAGLIA	ATT	ATT	CO	OCC	3	PRIVATA	O	C	T
CS_10_006	CASAGLIA	RES	RES	LI	OCC	2	PRIVATA	S	C	C
CS_10_007	CASAGLIA	ACC	ACC	LI	OCC	1	PRIVATA	S	S	T
CS_10_008	CASAGLIA	ACC	ACC	ALTRO	OCC	1	PRIVATA	B	N	T
CS_10_009	CASAGLIA	RES	RES	BLOCCO	OCC	3	PRIVATA	S	C	A
CS_10_010	CASAGLIA	ACC	ACC	BLOCCO	OCC	2	PRIVATA	C	C	NESSUNO
CS_10_011	CASAGLIA	ACC	ACC	BLOCCO	OCC	1	PRIVATA	M	S	NUOVO
CS_10_012	CASAGLIA	ATT	ATT	IS	OCC	1	PRIVATA	B	E	C
CS_10_013	CASAGLIA	RES	RES	LI	OCC	2	PRIVATA	S	C	T
CS_10_014	CASAGLIA	ACC	ACC	LI	OCC	2	PRIVATA	C	C	T
CS_10_015	CASAGLIA	ACC	ACC	ALTRO	OCC	1	PRIVATA	S	C	T
CS_10_016	CASAGLIA	ACC	ACC	ALTRO	OCC	1	PRIVATA	B	N	NESSUNO
CS_10_017	CASAGLIA	RES	RES	LI	OCC	2	PRIVATA	B	C	A
CS_10_018	CASAGLIA	ACC	ACC	LI	OCC	2	PRIVATA	C	C	T
CS_10_019	CASAGLIA	ACC	ACC	LI	OCC	1	PRIVATA	S	C	T
CS_10_020	CASAGLIA	RES	RES	BLOCCO	OCC	2 ½	PRIVATA	S	C	A
CS_10_021	CASAGLIA	(EX-RES)	(EX-RES)	BLOCCO	DIS	2	PRIVATA	M	C	NESSUNO
CS_10_022	CASAGLIA	(ACC)	(ACC)	BLOCCO	DIS	1	PRIVATA	C	C	NESSUNO

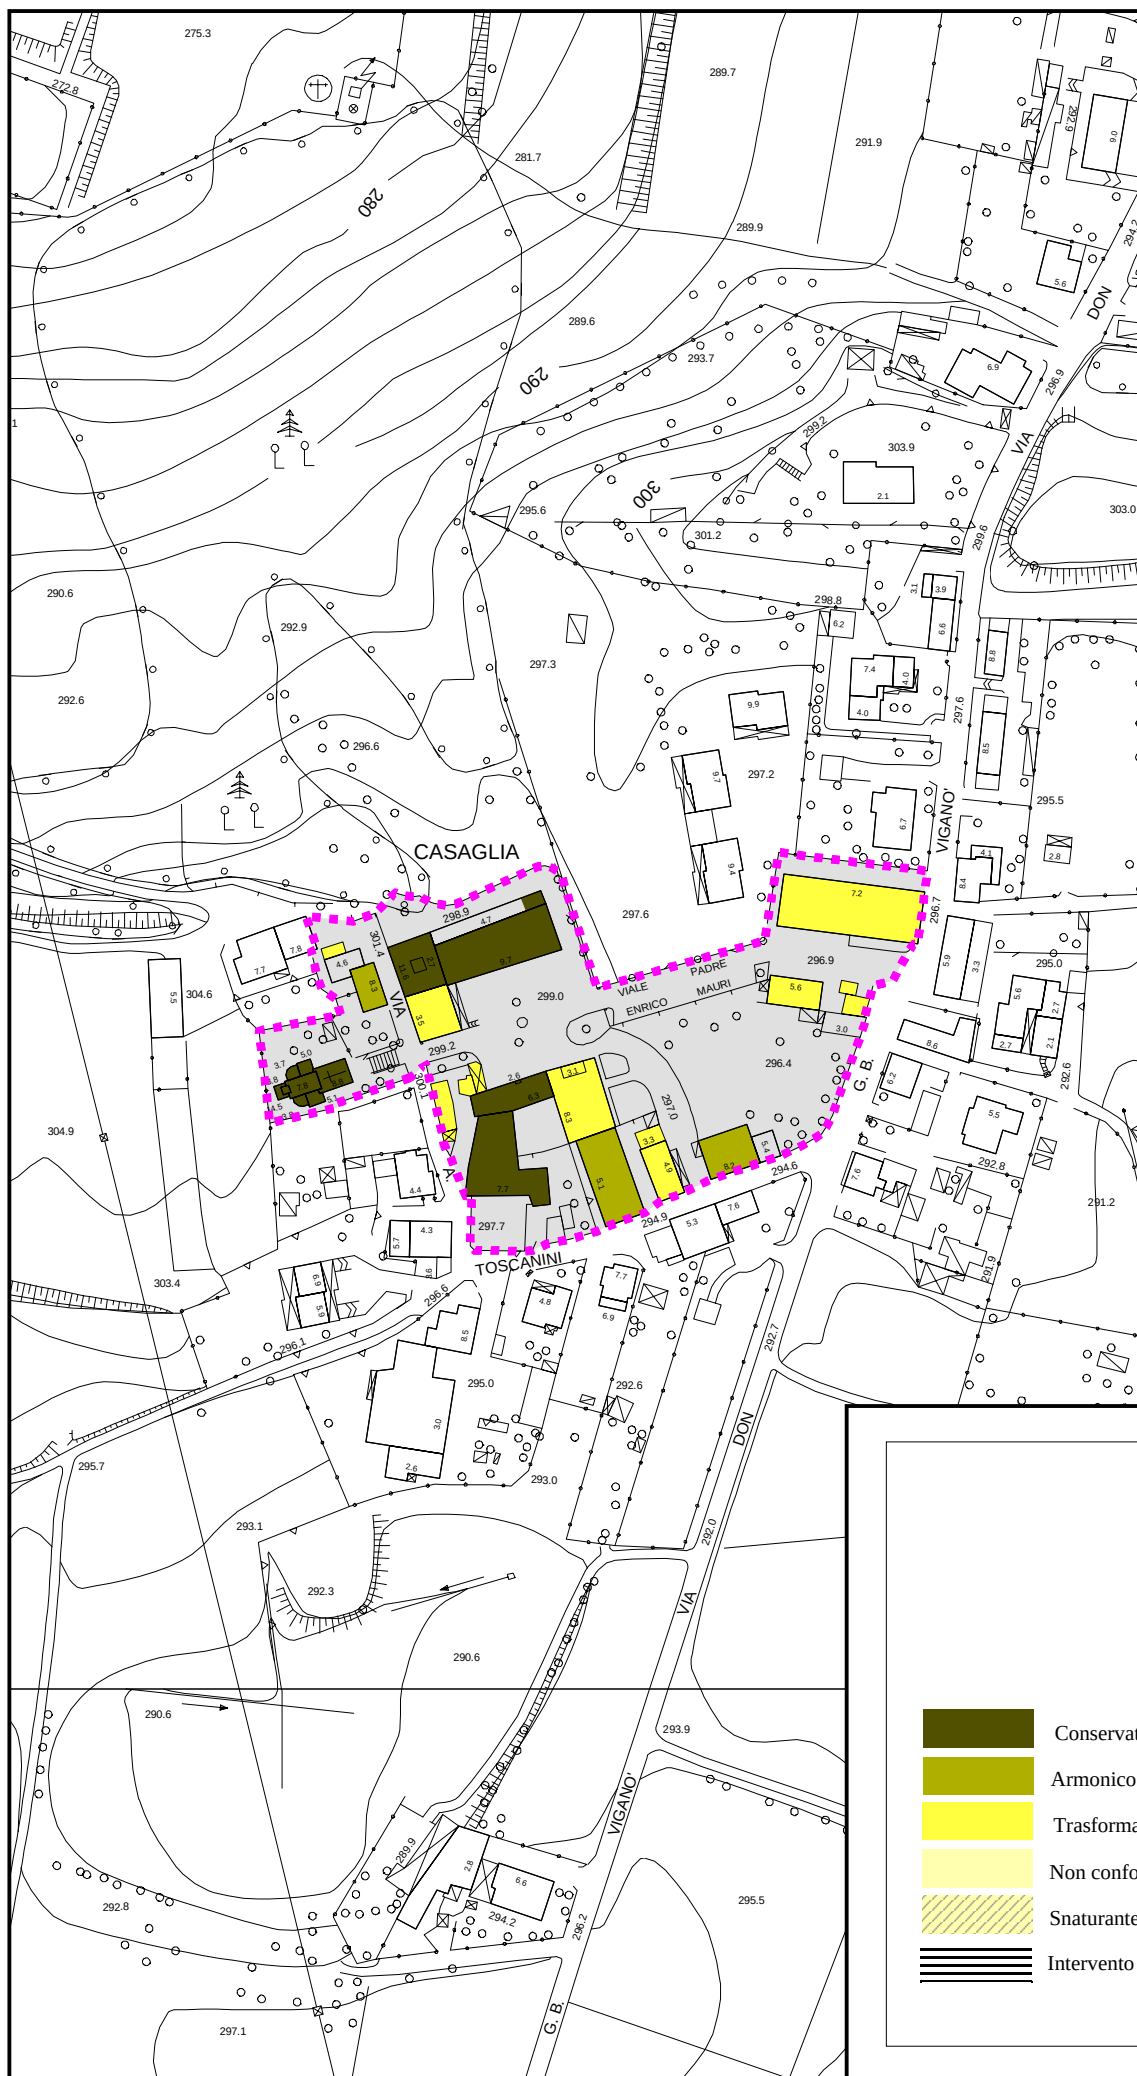

PGT



COMUNE DI BESANA IN BRIANZA

2007

ANALISI DEL SISTEMA
DEI CENTRI STORICI E DEI
NUCLEI DI ANTICA
FORMAZIONE

**Valutazione degli
interventi effettuati
sugli edifici**

CASAGLIA

CS_10

- Conservativo
- Armonico con il contesto
- Trasformativo compatibile
- Non conforme al contesto
- Snaturante
- Intervento in corso

Scala 1:2.000



PGT



COMUNE DI BESANA IN BRIANZA



2007

ANALISI DEL SISTEMA
DEI CENTRI STORICI E DEI
NUCLEI DI ANTICA
FORMAZIONE


Tipologia del lotto

CASAGLIA

CS_10

  - | | |
|--|---|
|  | Edificio isolato o complesso di costruzioni isolato |
|  | Edificio inizialmente nato come isolato |
|  | A corte |
|  | In linea |
|  | A schiera |
|  | Disposizione a L |
|  | Blocco |
|  | Altro |

Scala 1:2.000

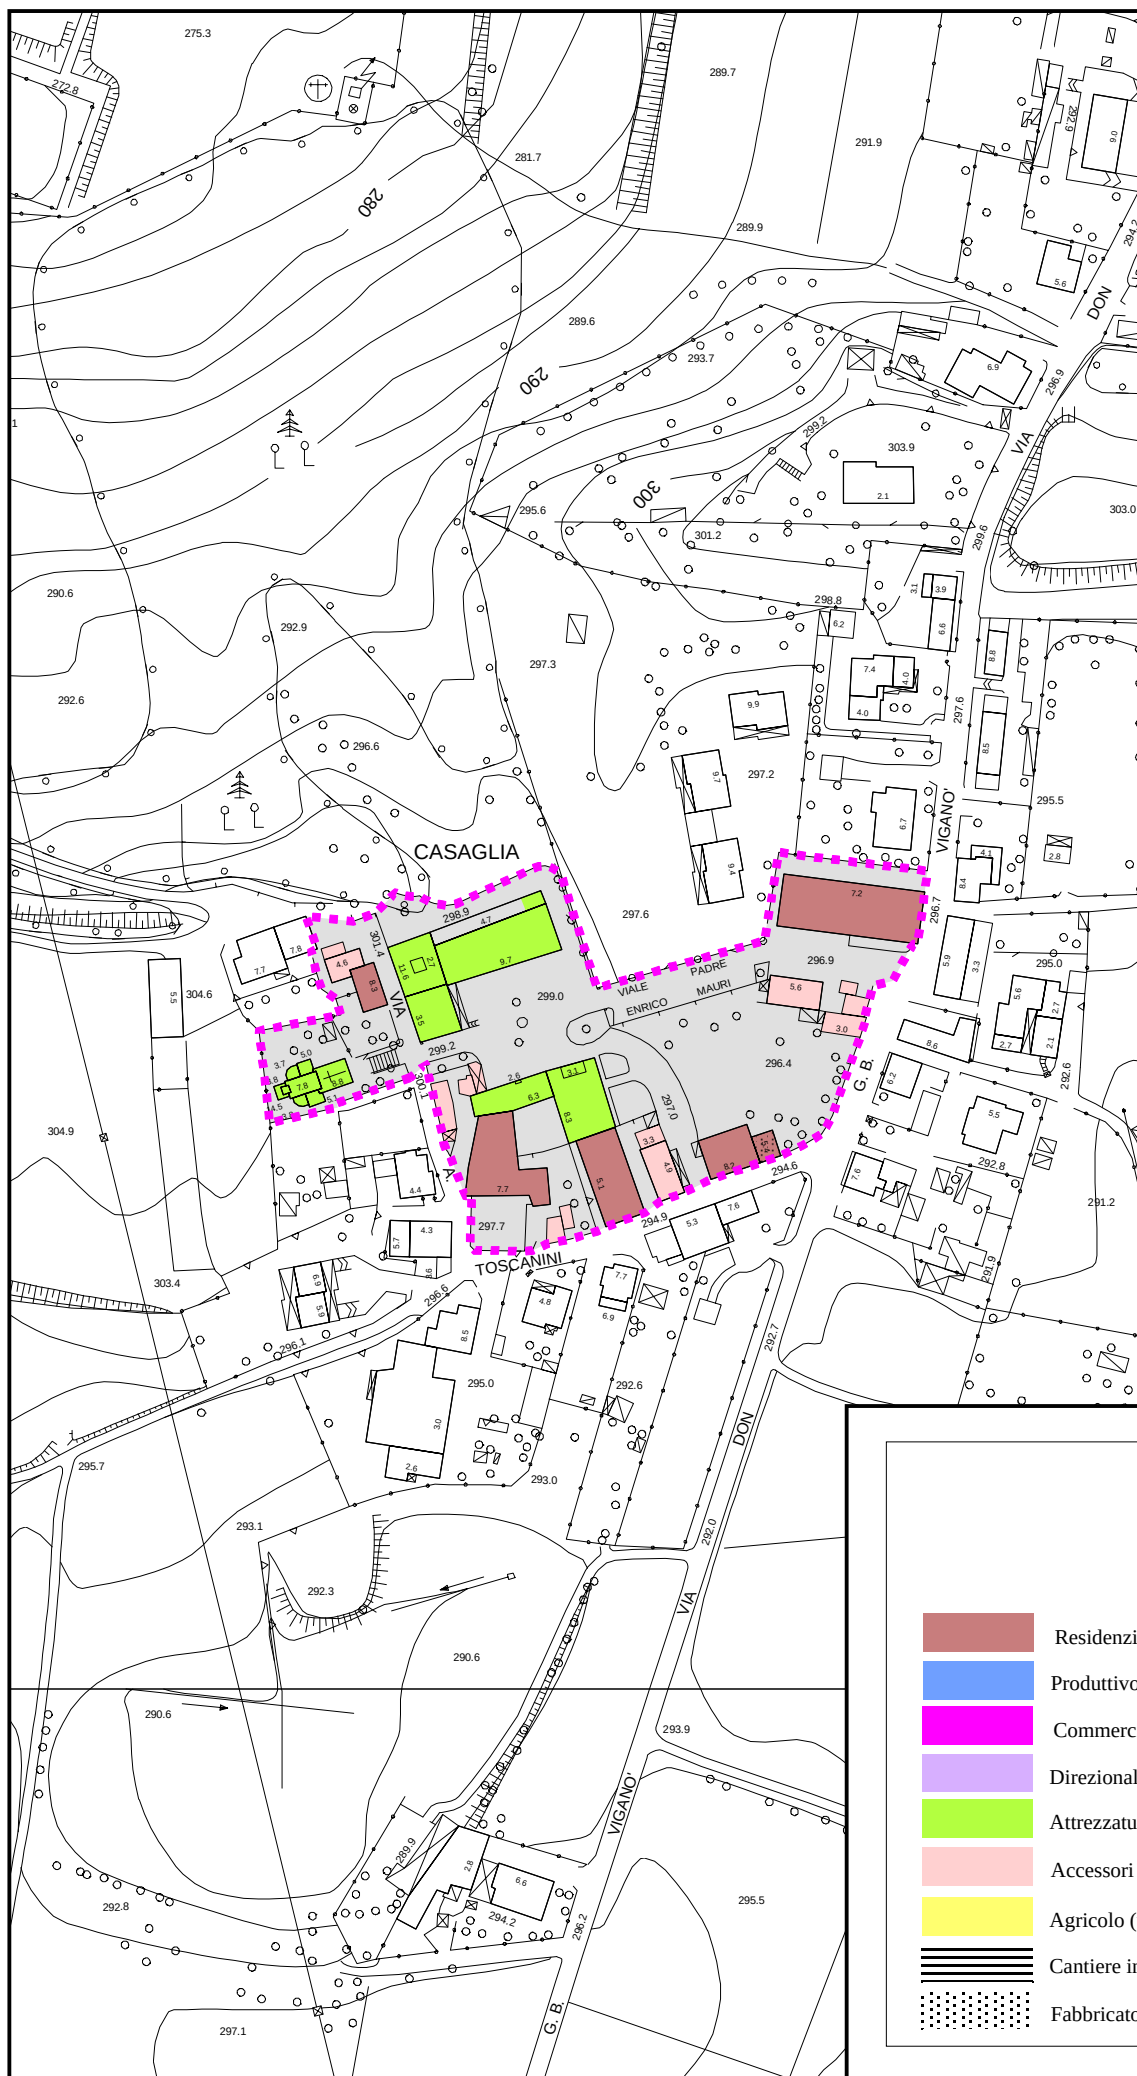

PGT



COMUNE DI BESANA IN BRIANZA




2007

ANALISI DEL SISTEMA
DEI CENTRI STORICI E DEI
NUCLEI DI ANTICA
FORMAZIONE

Usi prevalenti

CASAGLIA

CS_10

  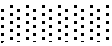- | | |
|--|--|
|  | Residenziali |
|  | Produttivo |
|  | Commerciale |
|  | Direzionale/terziario |
|  | Attrezzature pubbliche e/o di interesse pubblico |
|  | Accessori |
|  | Agricolo (usi rurali e/o vivai) |
|  | Cantiere in corso |
|  | Fabbricato dismesso o in dismissione |

Scala 1:2.000



PGT



COMUNE DI BESANA IN BRIANZA

2007

ANALISI DEL SISTEMA
DEI CENTRI STORICI E DEI
NUCLEI DI ANTICA
FORMAZIONE


Utilizzazione degli edifici

CASAGLIA

CS_10

-  Edifici utilizzati
-  Edifici parzialmente utilizzati
-  Edifici non utilizzati

Scala 1:2.000

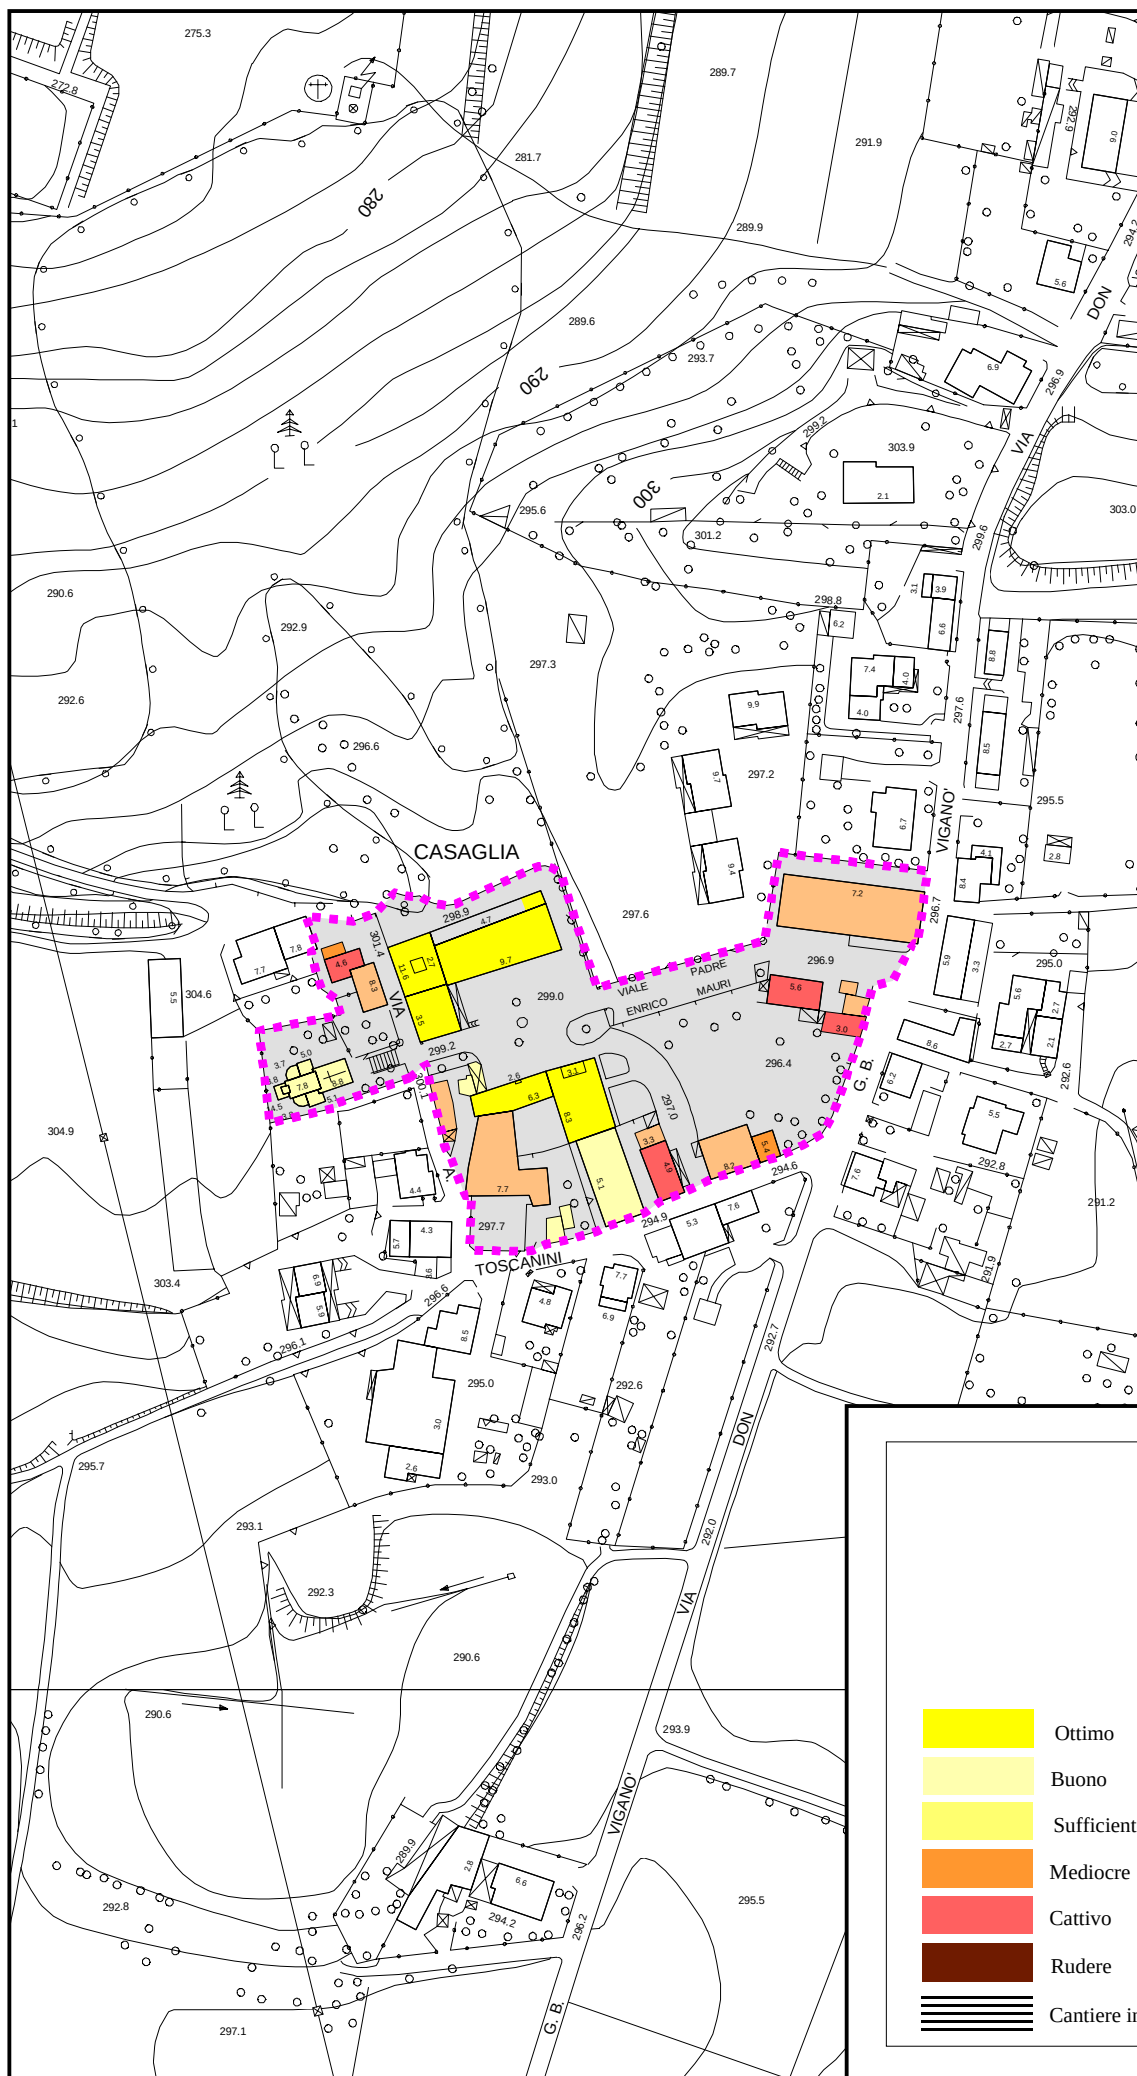

PGT



COMUNE DI BESANA IN BRIANZA

2007

ANALISI DEL SISTEMA
DEI CENTRI STORICI E DEI
NUCLEI DI ANTICA
FORMAZIONE

Stato di conservazione

CASAGLIA

CS_10

	Ottimo
	Buono
	Sufficiente
	Mediocre
	Cattivo
	Rudere
	Cantiere in corso

Scala 1:2.000



PGT



COMUNE DI BESANA IN BRIANZA

2007

ANALISI DEL SISTEMA
DEI CENTRI STORICI E DEI
NUCLEI DI ANTICA
FORMAZIONE

Valore architettonico

CASAGLIA

CS_10

- | | |
|--|--|
|  | Emergenza, valore storico-architettonico specifico |
|  | Concorrente e/o di interesse testimoniale |
|  | Non rilevante |
|  | Superfettazione |

Scala 1:2.000