


# COSTRUITO

■ COSTRUITO  
■ DEMOLITO

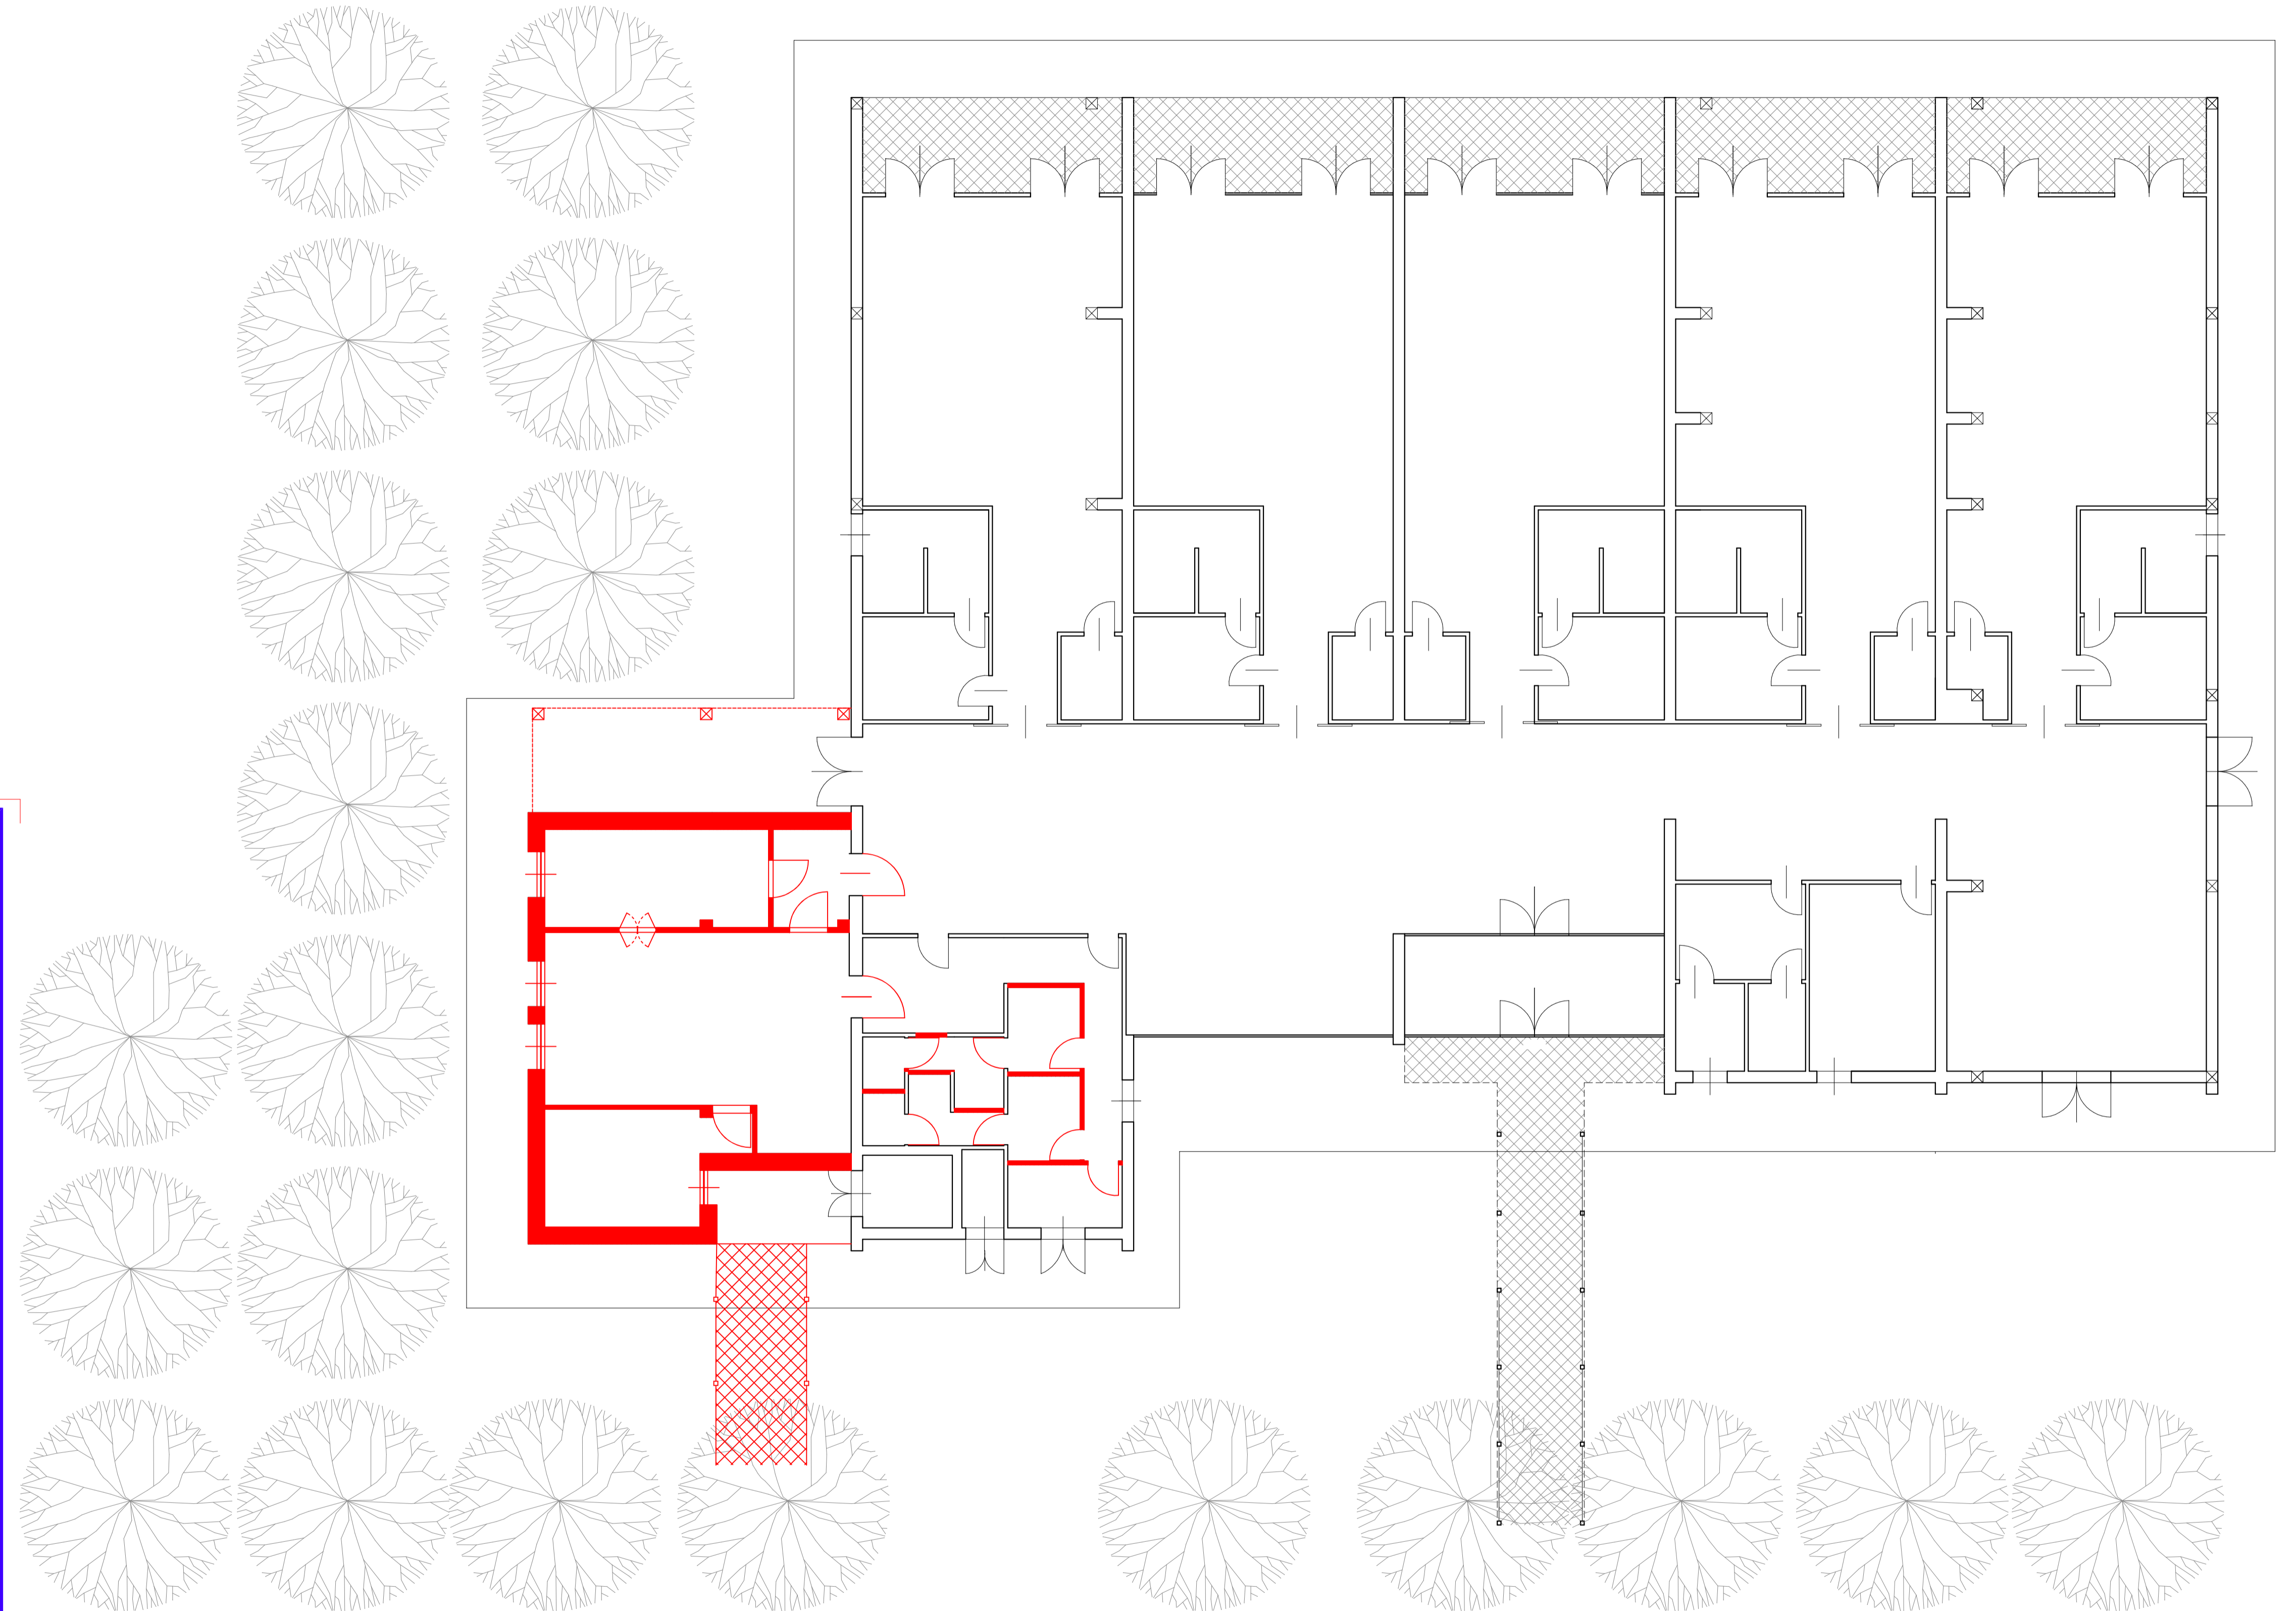

Ingegnere Antonio GORI

Ubicazione Intervento:  
Comune di Scarlino (GR)  
Via Filippo Turati

Oggetto:  
INTERVENTO DI COSTRUZIONE DEL CENTRO COTTURA A SERVIZIO  
DEL NIDO D'INFANZIA E DELLA SCUOLA DELL'INFANZIA DI VIA  
TURATI A SCARLINO SCALO (GR) CONTRADDISTINTO DAL CUP  
C98H22000360006

Titolo Tavola/Relazione:

PLANIMETRIA COSTRUITO


IL TECNICO:  
Dott. Ing. Antonio Gori

REV.	DATA	OGGETTO	RILIEVI	DISEGNI	PROG.	CONTR.	APPROV.
00	18/02/2023				A. Gori	A. Gori	

STUDIO TECNICO DI INGEGNERIA

Largo della Fiera, 11 - 57021 Venturina Terme (LI)  
Tel.: 0565.473239  
C.F.: GRONTN76A19L182X  
P.IVA: 01521620490  
email: info@studioingegneriagori.it

1:100	DATA DEL RILIEVO
Gori	STILE STAMPA
1	1/5
LARGH. FORMATO	SCALA LAYOUT

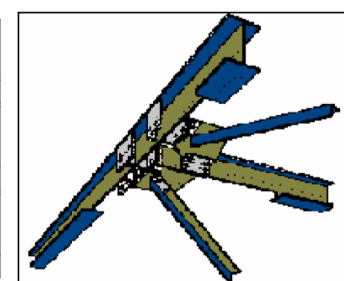

COMMITTENTE:  
Comune di Scarlino (GR)  
Via Martiri d'Istia, 1, 58020 Scarlino GR

IDENTIFICAZIONE

ARCH 230218 - 7009