






**CENTRALE UNICA DI
COMMITTENZA**
COMUNI ASSOCIATI: ACRÌ - BISIGNANO
Sede: Via Roma n. 65 - 87041 - Acri - CS - tel: 0984-921411 - fax: 0984-941048
pec: cuc@pec.comuneacri.gov.it

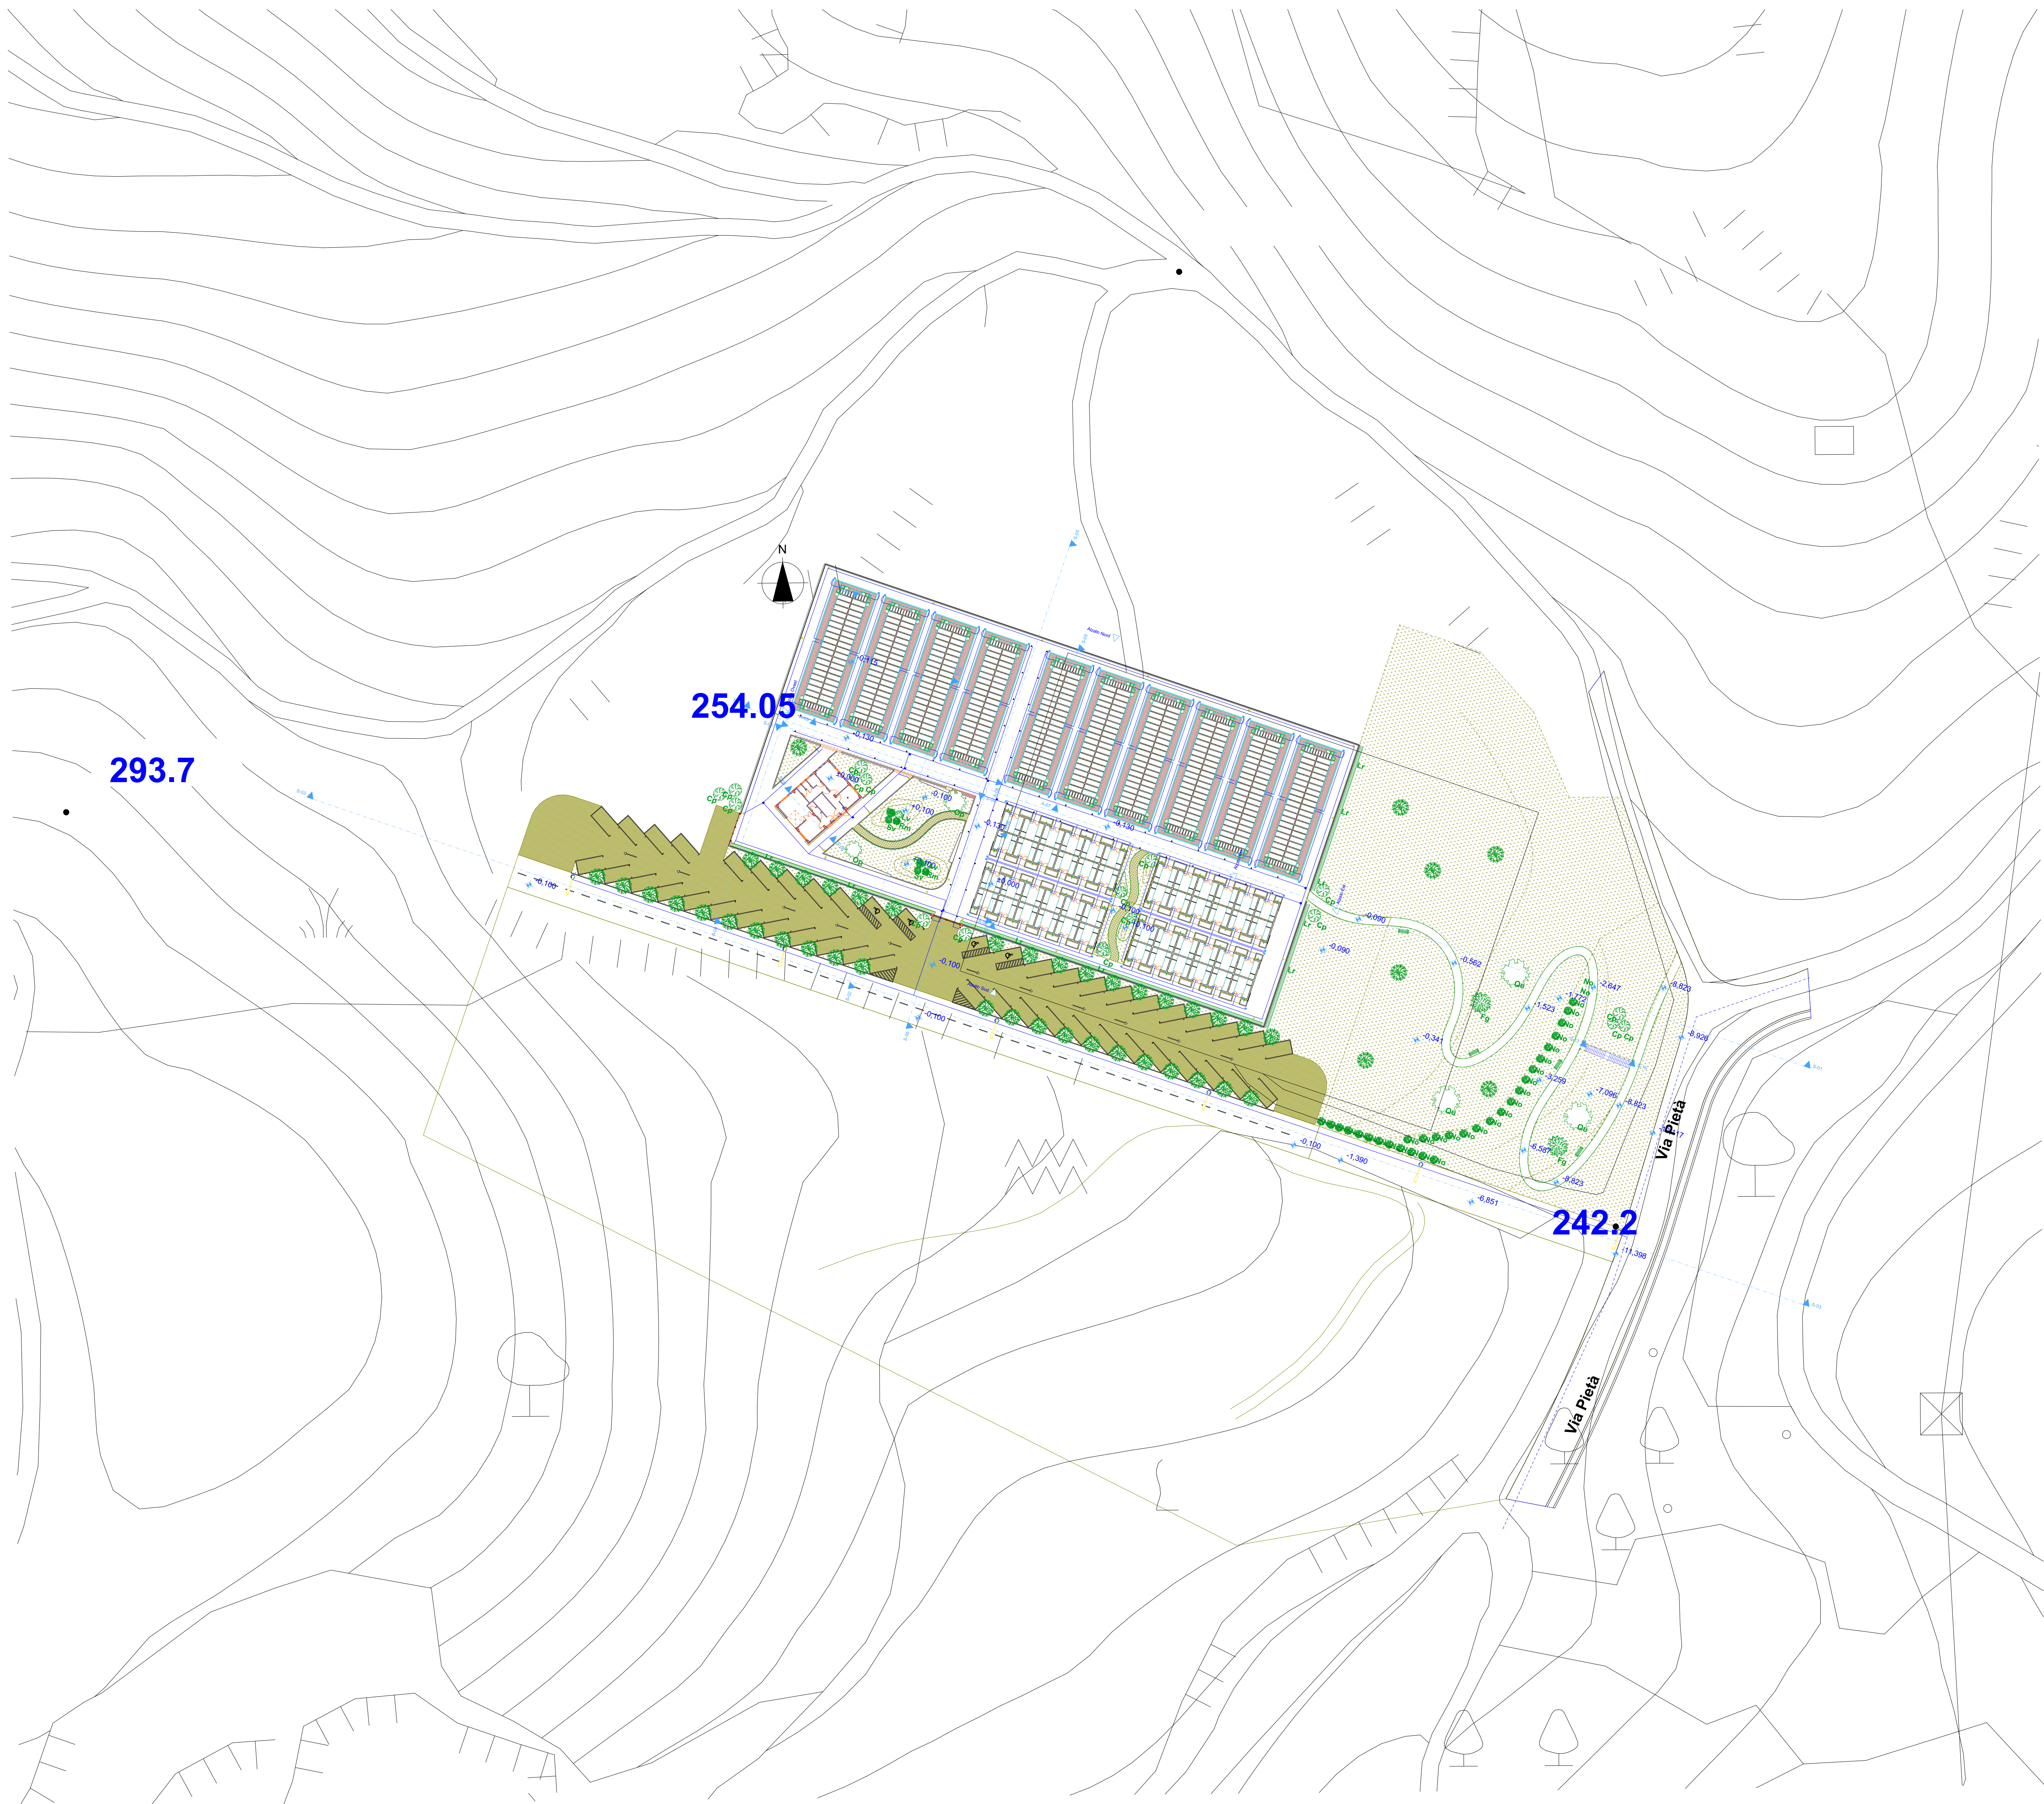



PROGETTO DEFINITIVO

OGGETTO: PROCEDURA APERTA AI SENSI DELL'ART. 183 COMMI DA 1 A 14 DEL D.Lgs. 50 DEL 18 APRILE 2016 PER L'AFFIDAMENTO DELLA CONCESSIONE DEL PROGETTAZIONE DEFINITIVA ED ESECUTIVA, COORDINAMENTO DELLA SICUREZZA IN FASE DI PROGETTAZIONE ED ESECUZIONE, DIREZIONE LAVORI, CONTABILITÀ, CONTO FINALE, REALIZZAZIONE E GESTIONE DEL NUOVO CIMITERO COMUNALE DA REALIZZARSI IN PROJECT FINANCING CON DIRITTO DI PRELAZIONE DA PARTE DEL PROPROMOTORE PG COSTRUZIONI SRL - BISIGNANO (CS) AI SENSI DELL'ART. 183, COMMA 15 DEL D.LGS. 50/2016
CIG: 7845517570
CUP: F73J19000010007

STAZIONE APPALTANTE
Centrale Unica di Committenza ACRÌ/BISIGNANO, Codice AUSA: 0000551474 –
Indirizzo: Via Roma N. 65 Città: Acri (CS)

PROGETTISTA	IMPRESA
Ing. Alessandro D'Alessandro	P.G. Costruzioni S.r.l.

A04	DESCRIZIONE: PLANIMETRIA DI INSIEME	SCALA: 1:500
		DATA: 03/06/2019