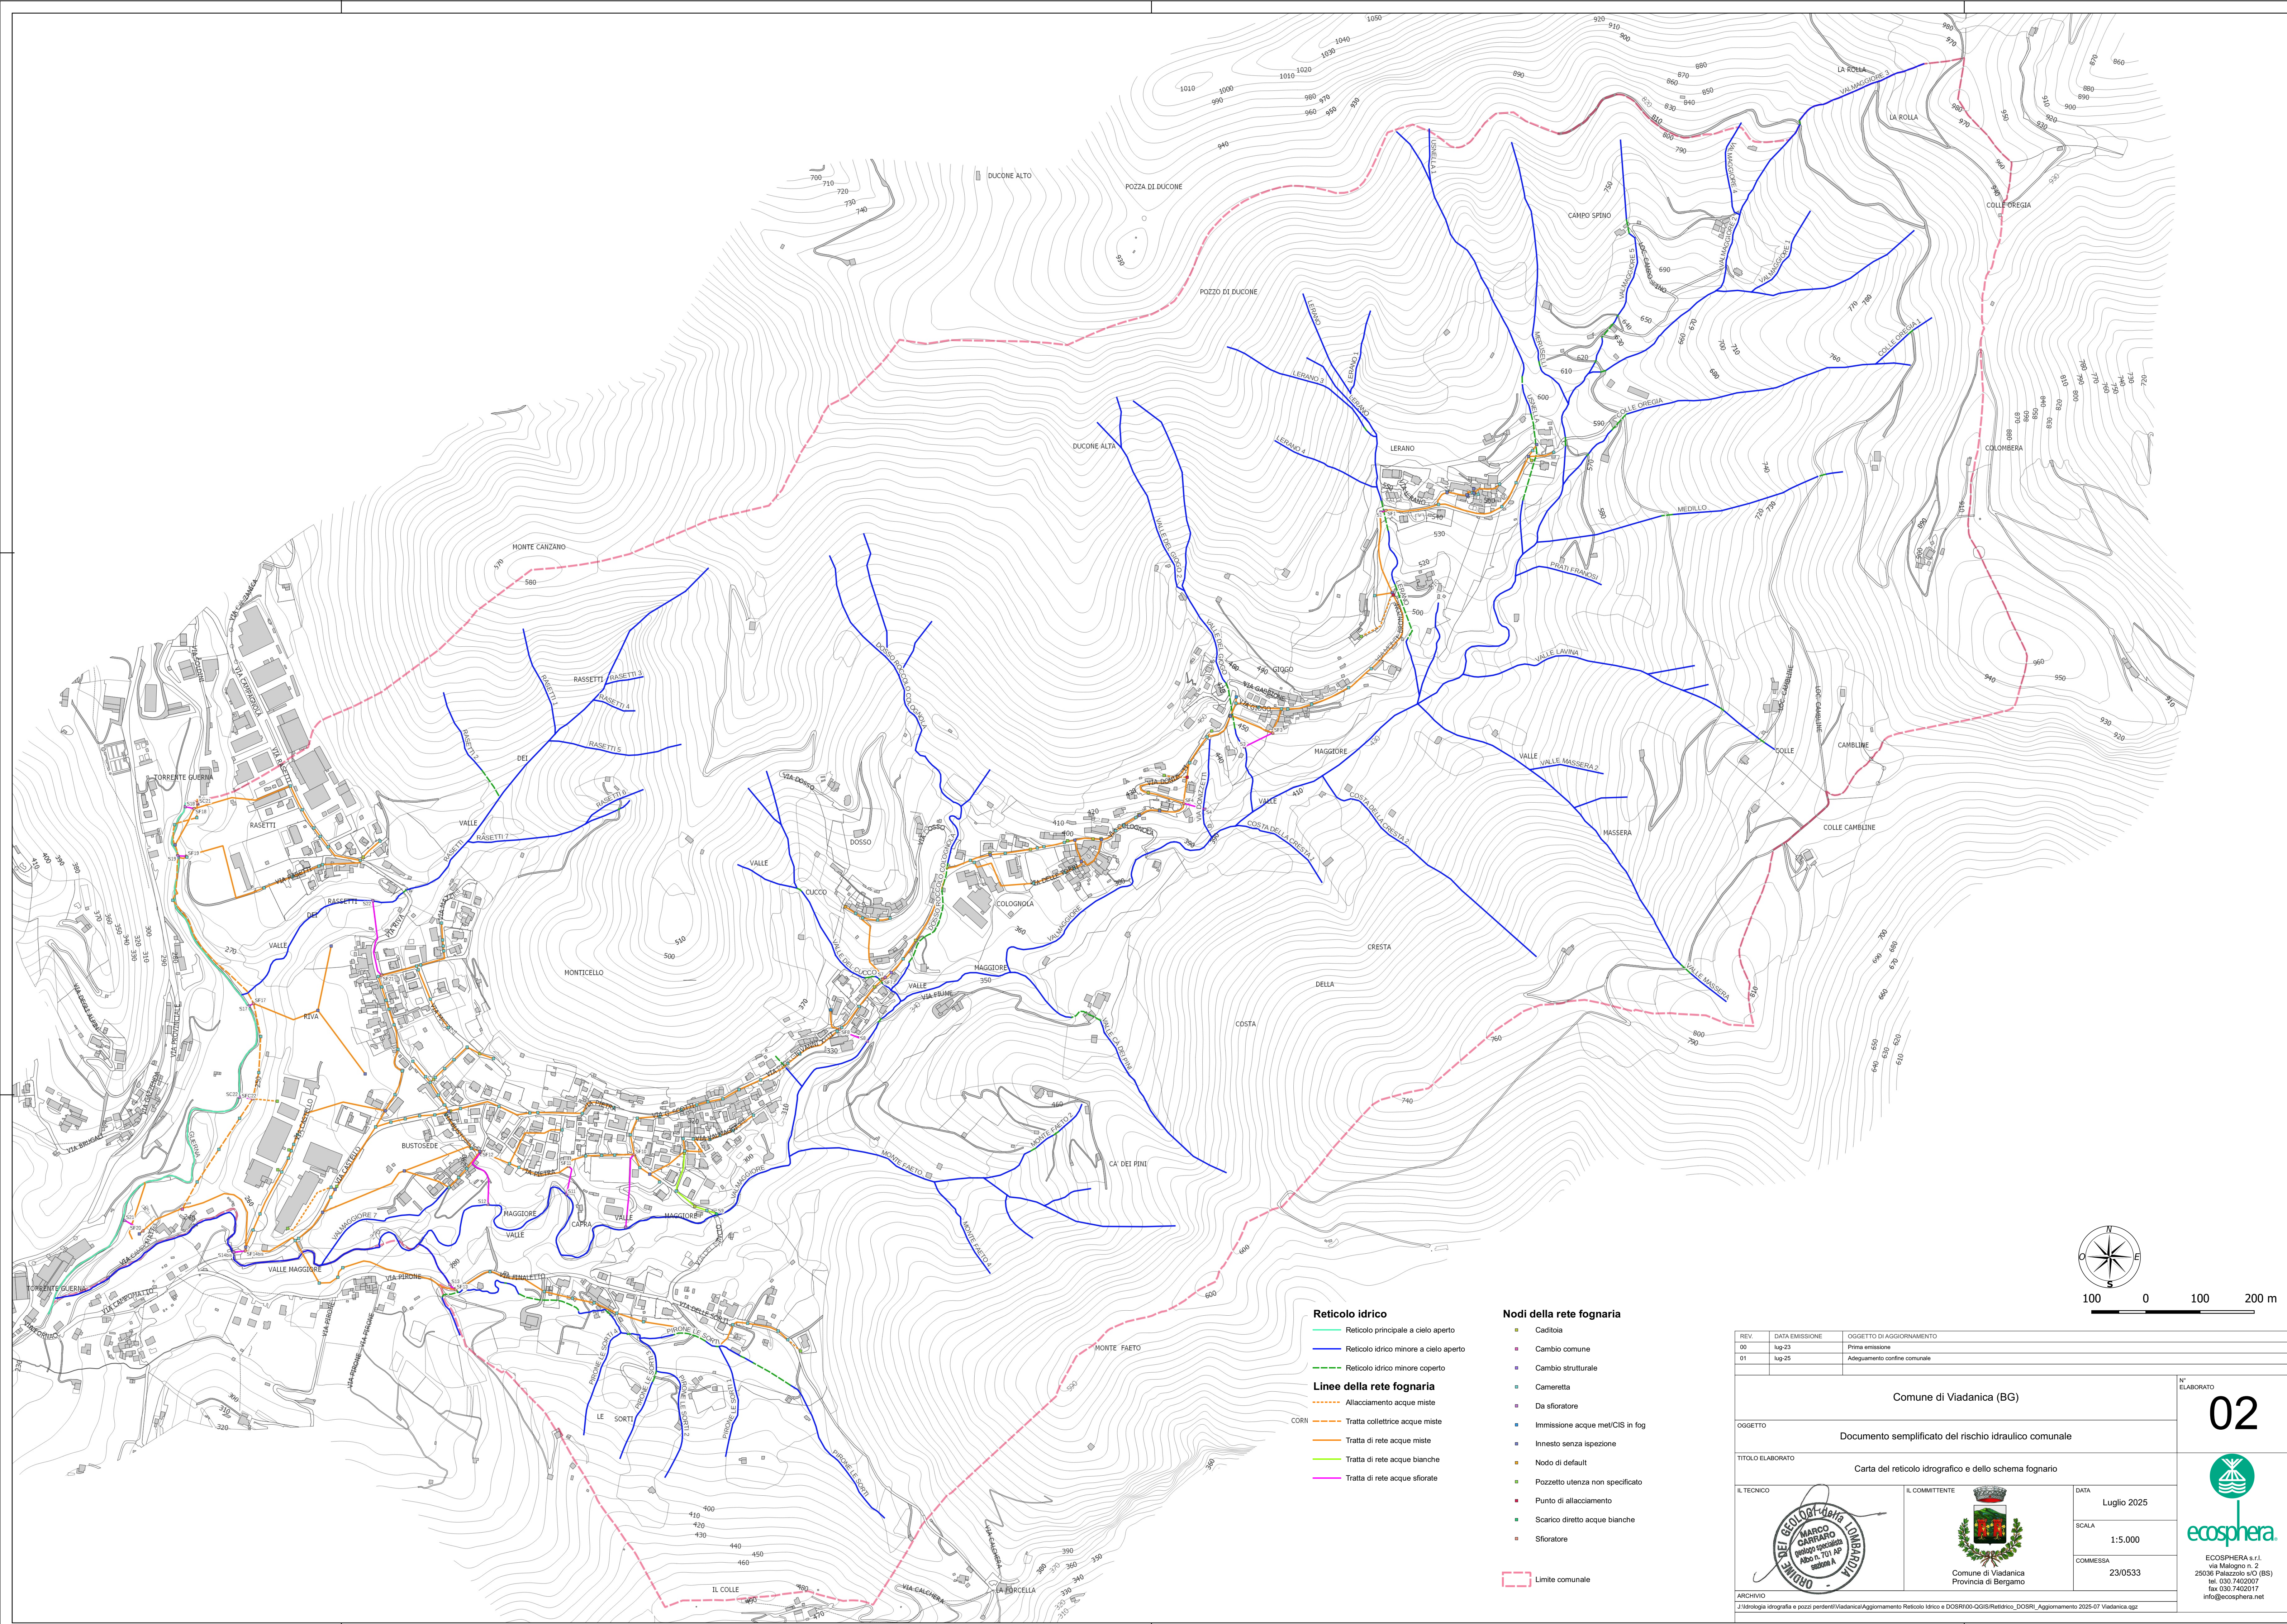


Reticolo idrico

- Reticolo principale a cielo aperto
- Reticolo idrico minore a cielo aperto
- Reticolo idrico minore coperto

Linee della rete fognaria

- Allacciamento acque miste
- Tratta collettrici acque miste
- Tratta di rete acque miste
- Tratta di rete acque bianche
- Tratta di rete acque sfiorate

CORN

Nodi della rete fognaria

- Caditoia
- Cambio comune
- Cambio strutturale
- Cameretta
- Da sfioratore
- Immissione acque met/CIS in fog
- Innesto senza ispezione
- Nodo di default
- Pozzetto utenza non specificato
- Punto di allacciamento
- Scarico diretto acque bianche
- Sfioratore

Limite comunale

REV.		DATA EMISSIONE	OGGETTO DI AGGIORNAMENTO	N° ELABORATO
00	lug-23	Prima emissione		
01	lug-25	Adeguamento confine comunale		
				02
Comune di Viadanica (BG)				
OGGETTO				02
Documento semplificato del rischio idraulico comunale				
TITOLO ELABORATO				02
Carta del reticolo idrografico e dello schema fognario				
IL TECNICO		IL COMMITTENTE		DATA
		 Comune di Viadanica Provincia di Bergamo		
ARCHIVIO		COMMESSA		23/0533
J:\Idrologia idrografia e pozzi perdenti\Viadanica\Aggiornamento Reticolo Idrico e DOSRI00-QGIS\Reticolo_idrico_DOSRI_Aggiornamento 2025-07_Viadanica.gaz				