


CODICE RIM	NOME
03016235_0001	COLLE OREGIA
03016235_0002	COSTA DELLA CRESTA 1
03016235_0003	COSTA DELLA CRESTA 2
03016235_0004	DOSSO ROCCOLO COLOGNOLA
03016235_0005	LERANO
03016235_0006	MEDILLO
03016235_0007	MERUSSELLI
03016235_0008	MONTI FAETO
03016235_0009	PIRONE LE SORTI 1
03016235_0010	RASETTI 1
03016235_0011	USNELLA
03016235_0012	VALLE CA' DEI PINI
03016235_0013	VALLE DEL CUOCO
03016235_0014	VALLE DEL GIOGO
03016235_0015	VALLE LAVINA
03016235_0016	VALLE MASSERA
03016235_0017	LERANO
03016235_0018	PRATI FRANZOSI
03016235_0019	VIA DONAZZETTI
03016235_0020	VALMAGGIORE
03016235_0021	RASETTI 1
03016235_0022	RASETTI 2
03016235_0023	RASETTI 3
03016235_0024	RASETTI 4
03016235_0025	RASETTI 5
03016235_0026	RASETTI 6
03016235_0027	RASETTI 7
03016235_0028	PIRONE LE SORTI 1
03016235_0029	PIRONE LE SORTI 2
03016235_0030	PIRONE LE SORTI 3
03016235_0031	PIRONE LE SORTI 4
03016235_0032	PIRONE LE SORTI 5
03016235_0033	MONTI FAETO 1
03016235_0034	MONTI FAETO 2
03016235_0035	MONTI FAETO 3
03016235_0036	MONTI FAETO 4
03016235_0037	VALLE MASSERA 1
03016235_0038	VALLE MASSERA 2
03016235_0039	COLLE OREGIA 1
03016235_0040	VALMAGGIORE 1
03016235_0041	VALMAGGIORE 2
03016235_0042	VALMAGGIORE 3
03016235_0043	VALMAGGIORE 4
03016235_0044	VALMAGGIORE 5
03016235_0045	USNELLA 1
03016235_0046	LERANO 1
03016235_0047	LERANO 2
03016235_0048	LERANO 3
03016235_0049	LERANO 4
03016235_0050	VALLE DEL GIOGO 1
03016235_0051	VALLE DEL GIOGO 2
03016235_0052	DOSSO ROCCOLO COLOGNOLA 1
03016235_0053	DOSSO ROCCOLO COLOGNOLA 2
03016235_0054	DOSSO ROCCOLO COLOGNOLA 3
03016235_0055	VALLE DEL CUOCO 1
03016235_0056	VALLE DEL CUOCO 2
03016235_0057	VALMAGGIORE 6
03016235_0058	VALMAGGIORE 7
03016235_0059	VALLE LAVINA 1
03016235_0060	VALLE LAVINA 2

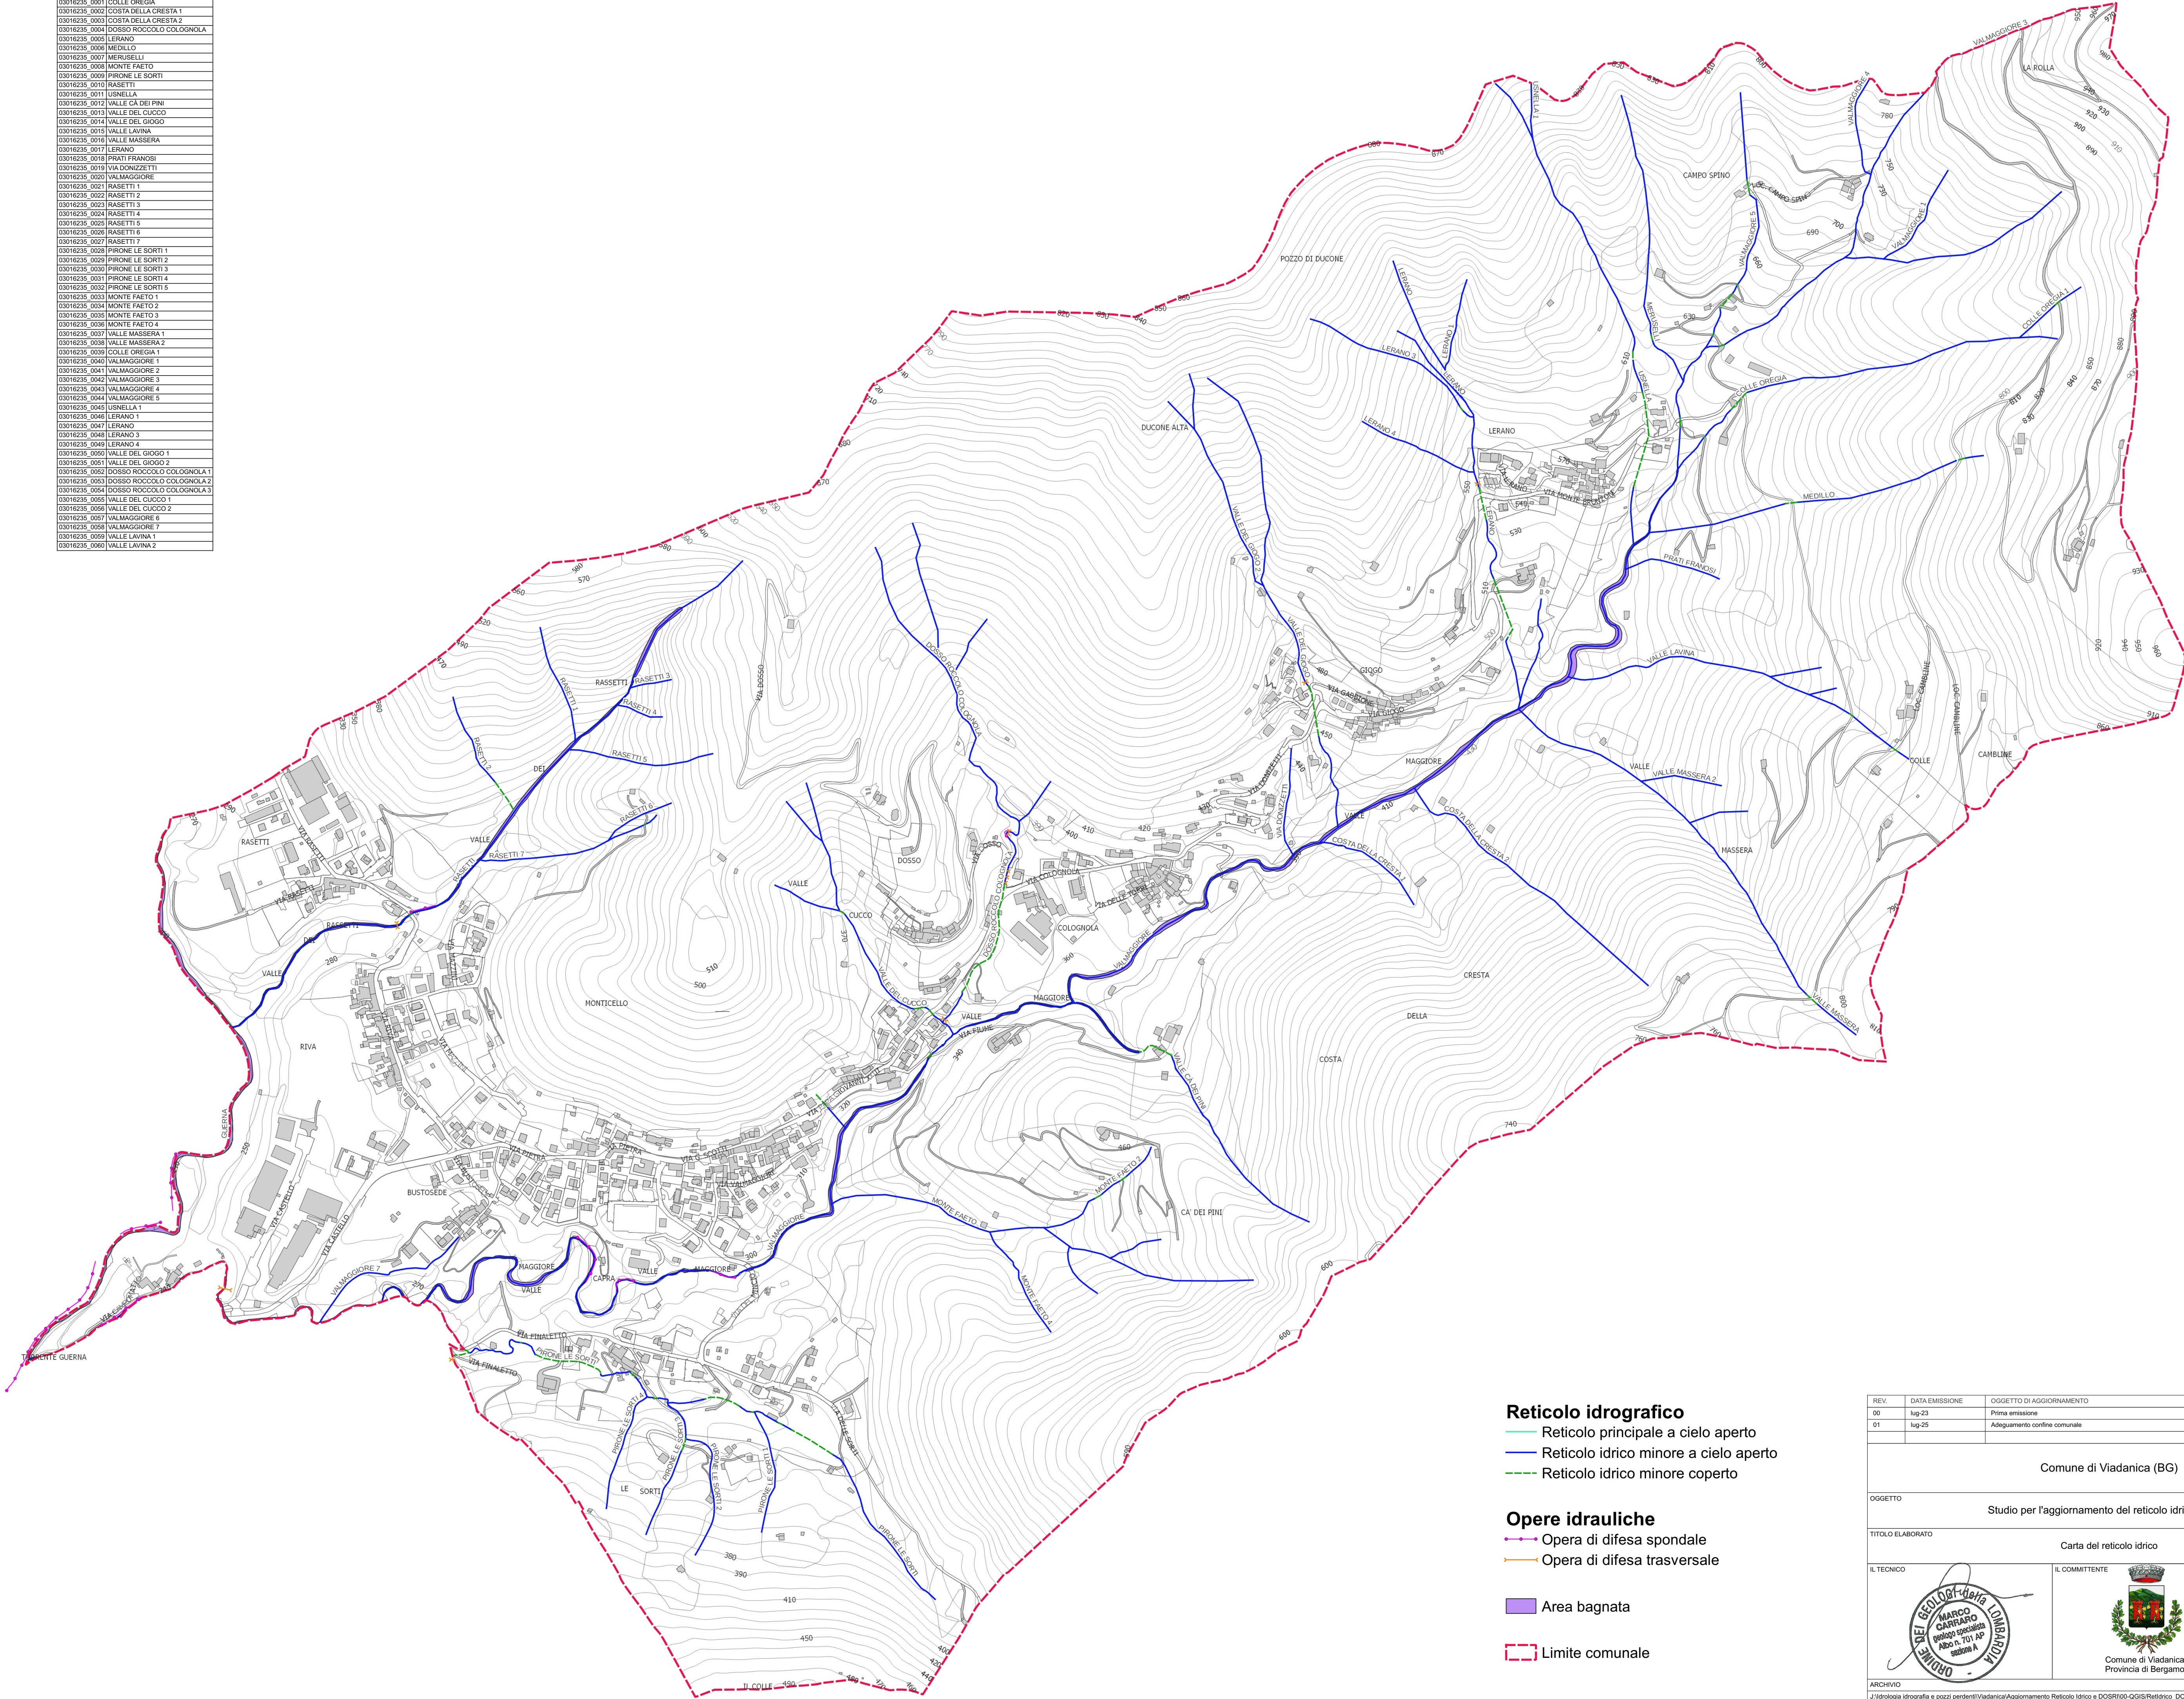

Reticolo idrografico

- Reticolo principale a cielo aperto
- Reticolo idrico minore a cielo aperto
- Reticolo idrico minore coperto

Opere idrauliche

- Opera di difesa spondale
- Opera di difesa trasversale

Area bagnata

Limite comunale

REV.	DATA EMISSIONE	OGGETTO DI AGGIORNAMENTO
00	lug-23	Prima emissione
01	lug-25	Adeguamento confine comunale

Comune di Viadonica (BG)		N° ELABORATO 01
OGGETTO Studio per l'aggiornamento del reticolo idrico minore		
TITOLO ELABORATO Carta del reticolo idrico		
IL TECNICO 	IL COMMITTENTE 	DATA Luglio 2025
		SCALA 1:5.000
		COMMESSA 23/0533
ARCHIVIO C:\Idrologia idrografia e pozzi pendenti\Viadonica\Aggiornamento Reticolo Idrico e DORSRI00-QGIS\Reticolo_idrico_DORSRI_Aggiornamento 2025-07 Viadonica.ggz		