



A

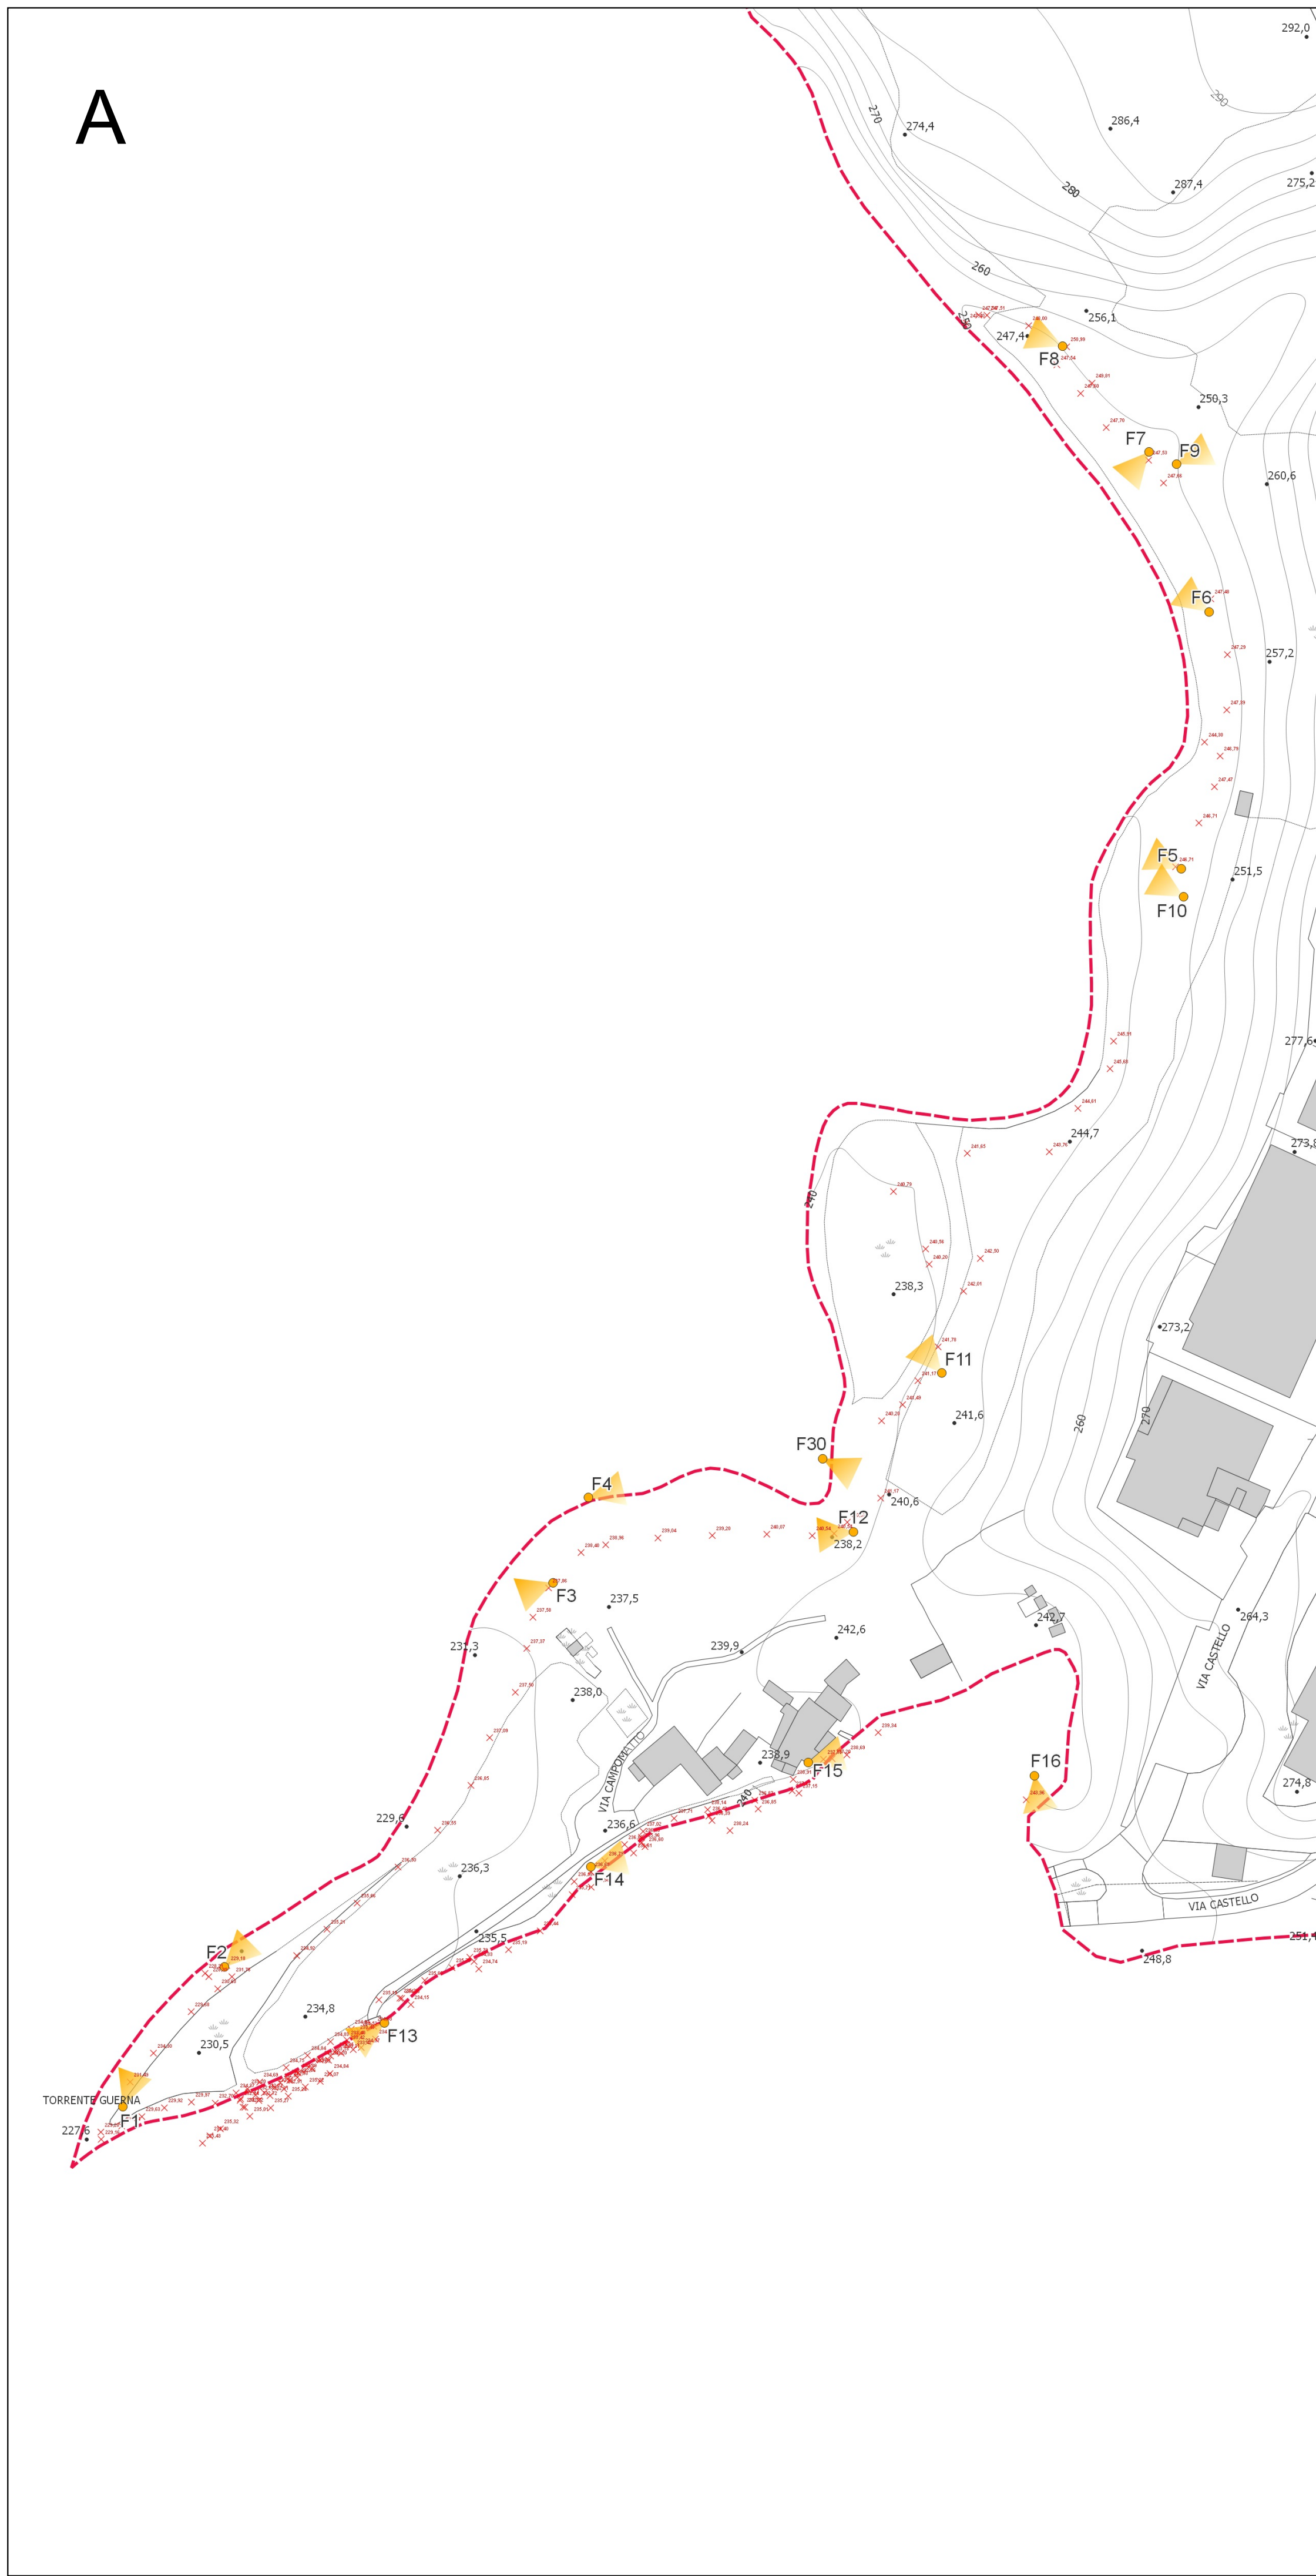


B

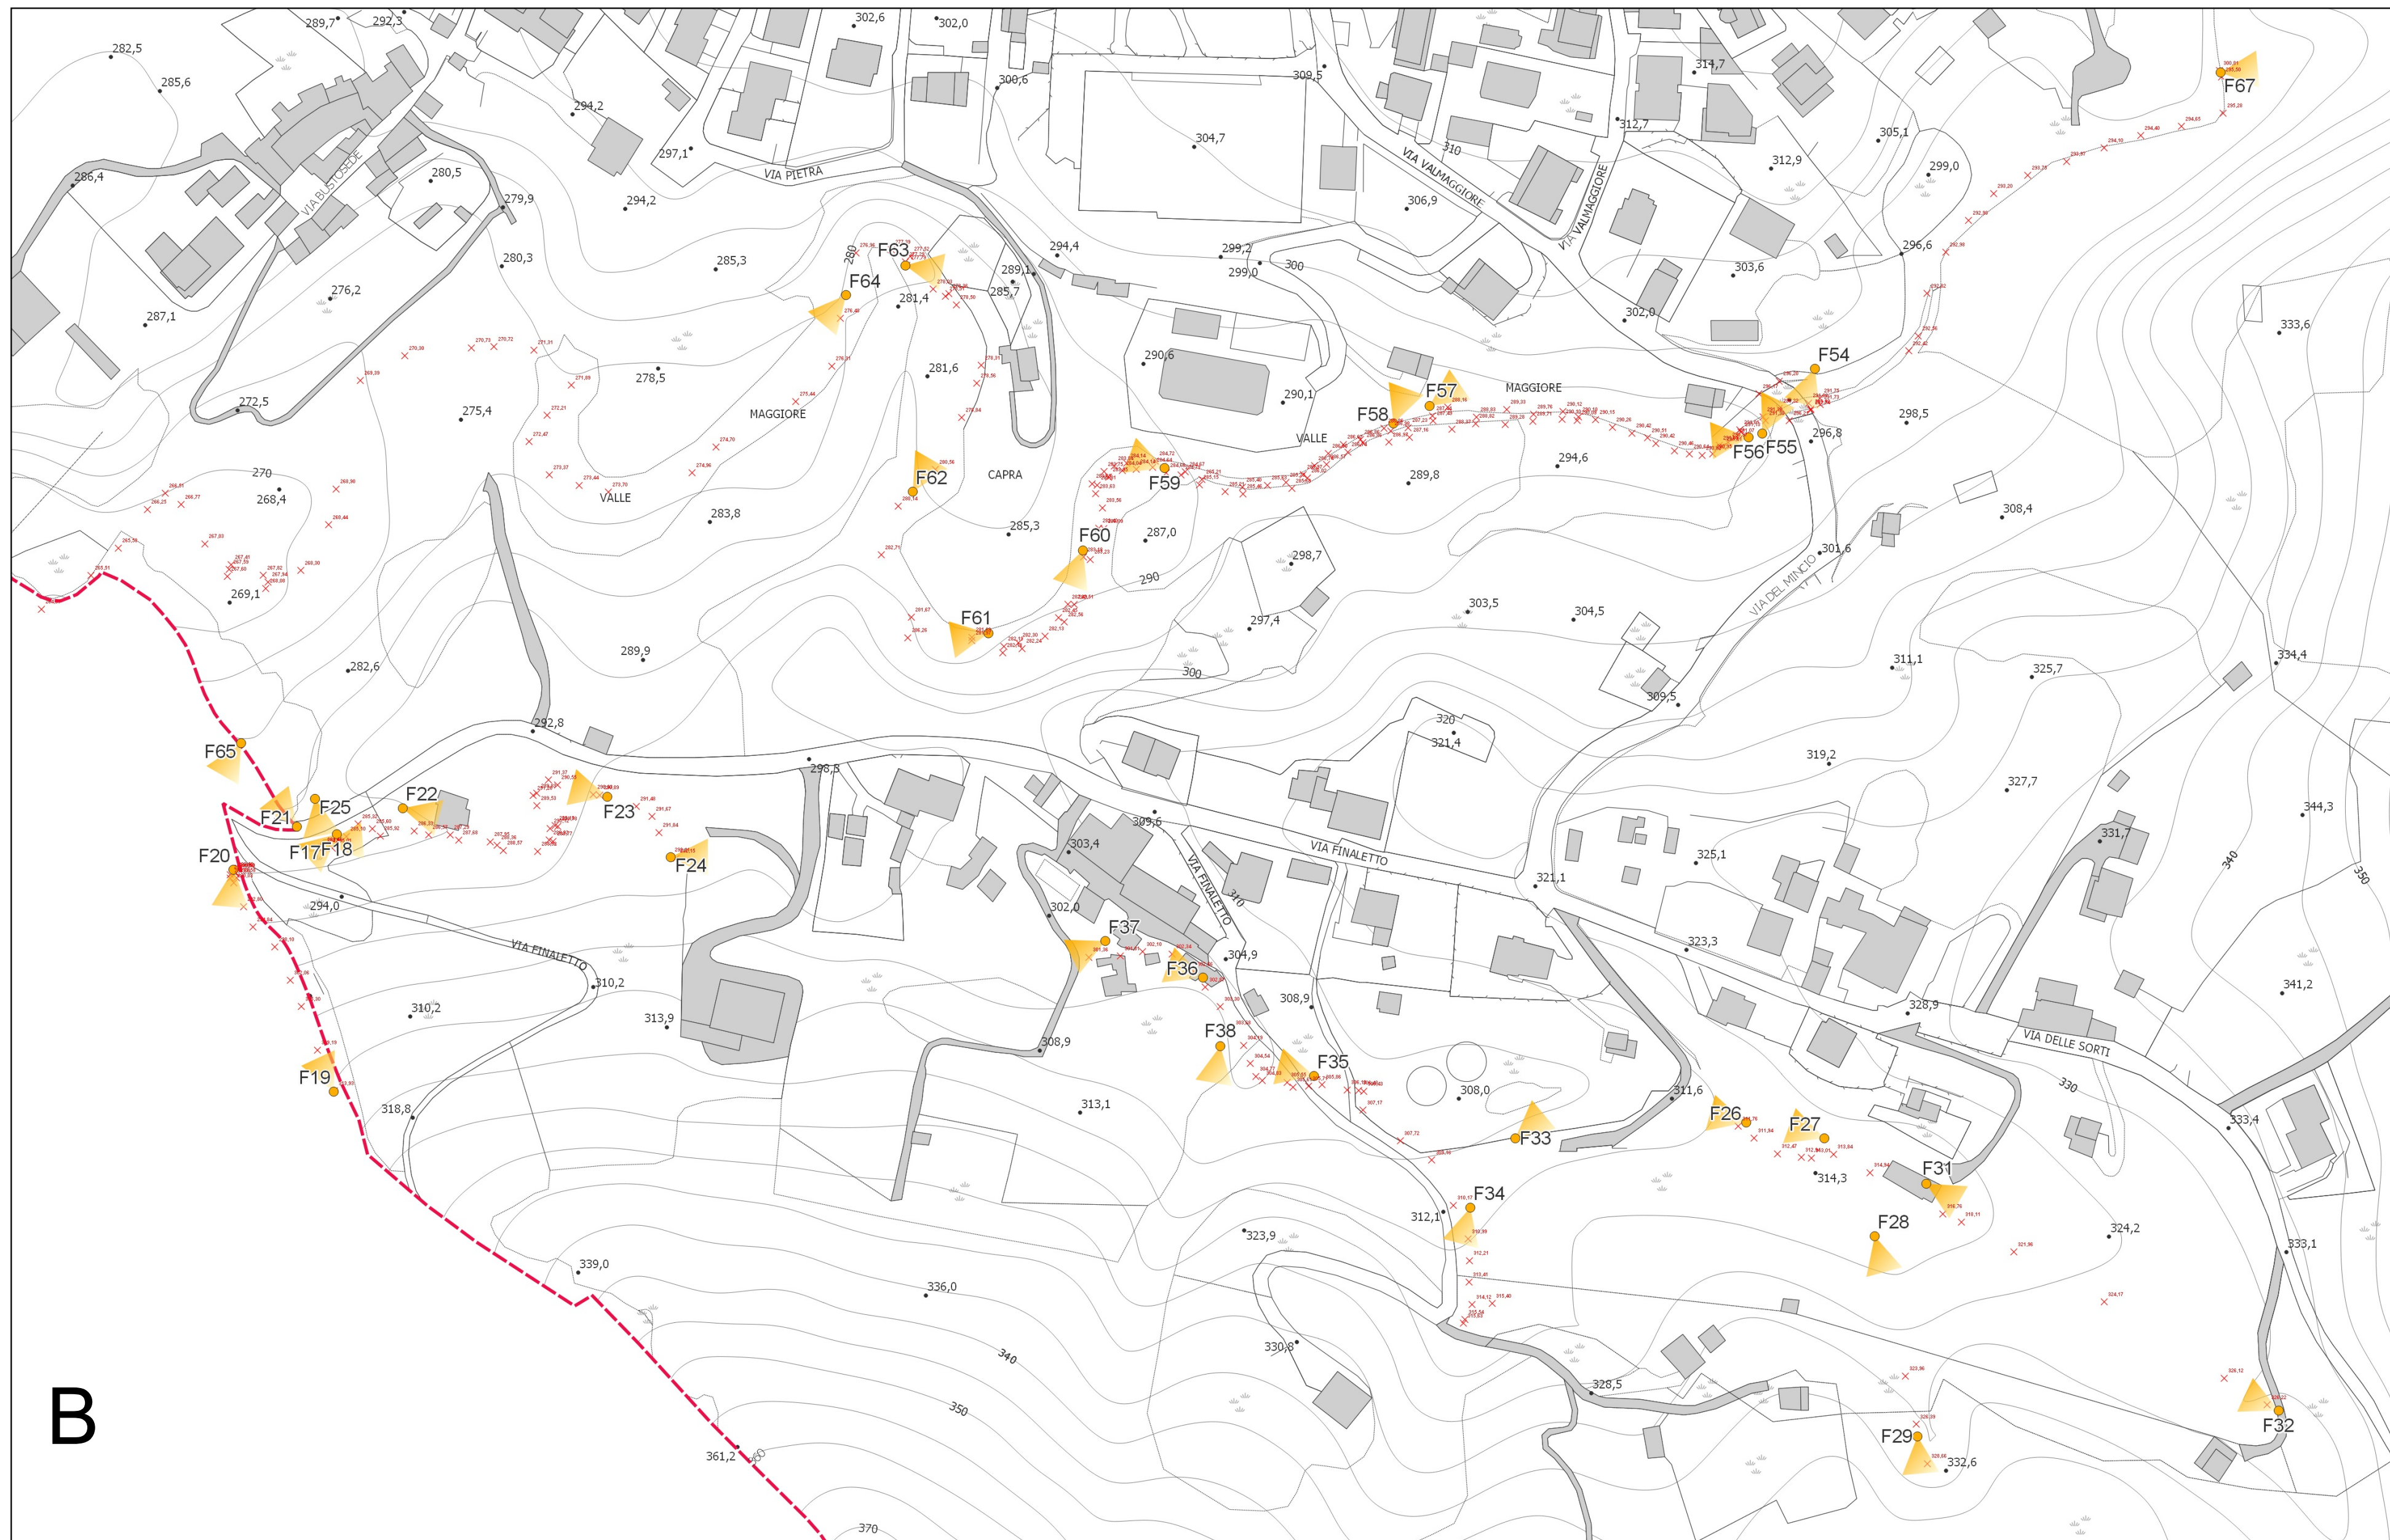

C



D

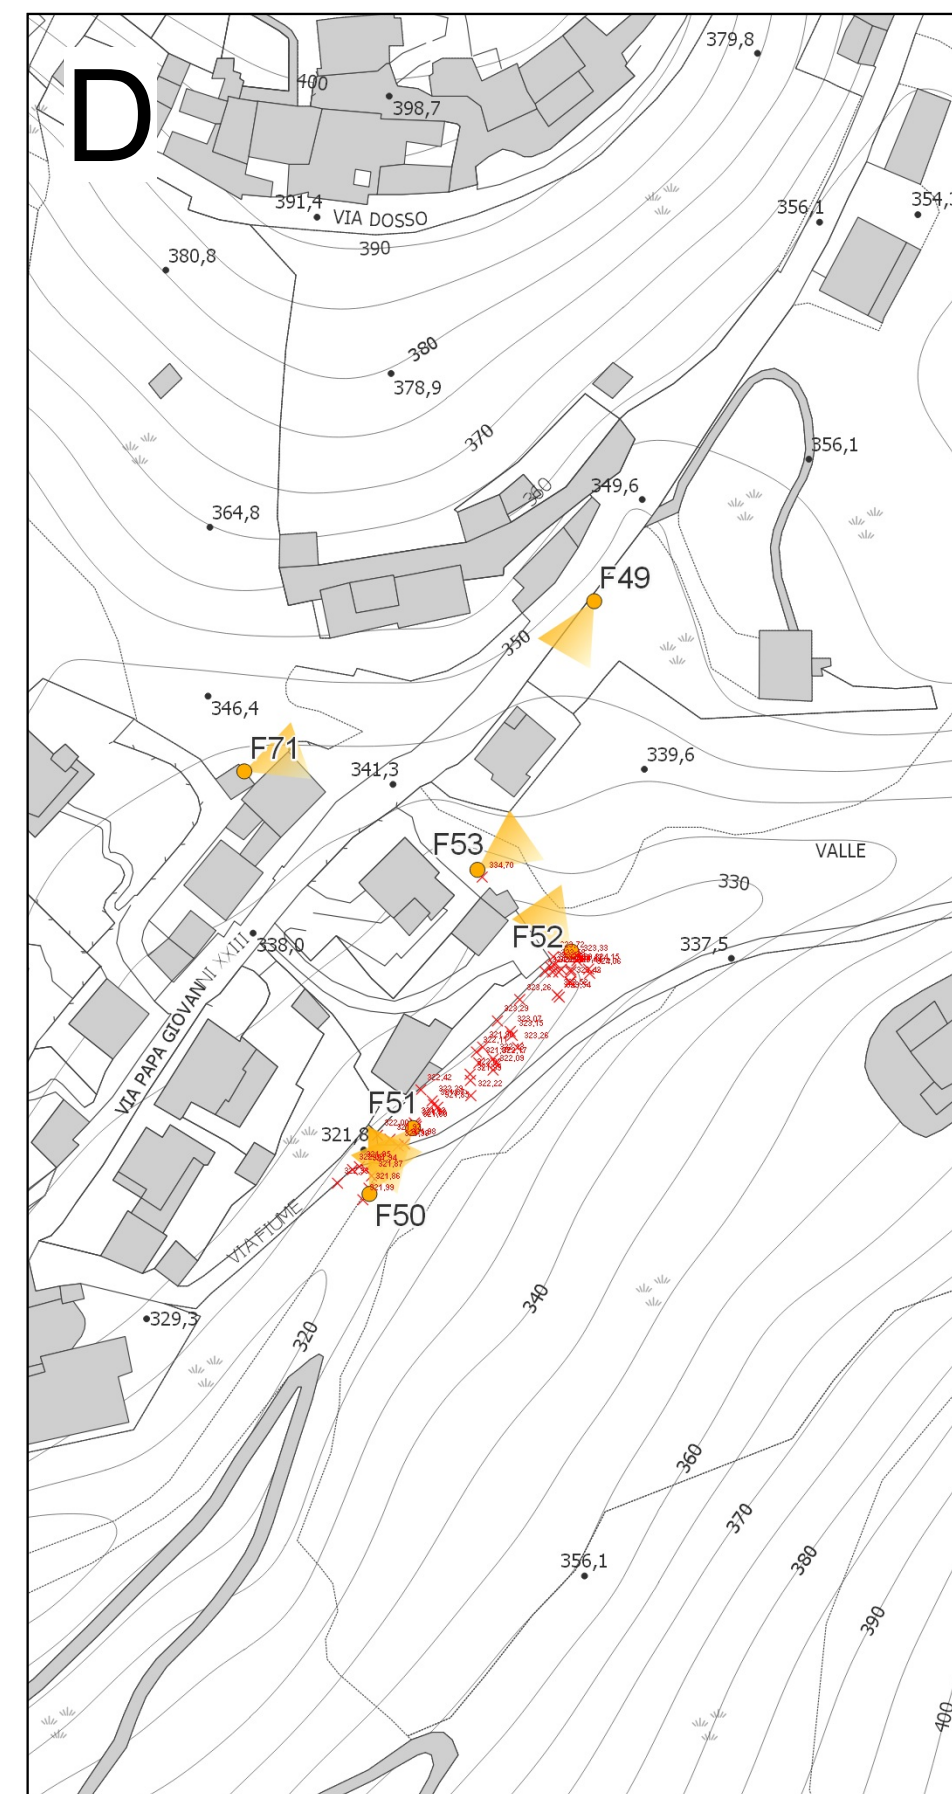

● Cono fotografico
× Punto di misura GPS
▭ Limite comunale

25 0 25 50 m

REV.	DATA EMISSIONE	OGGETTO DI AGGIORNAMENTO
00	lug-23	Prima emissione
01	lug-25	Adeguamento confine comunale

Comune di Viadanica (BG)

OGGETTO: Studio per l'aggiornamento del reticolo idrico minore

TITOLO ELABORATO: Rilievo GPS e riprese fotografiche nei tratti considerati di maggior rilevanza

IL TECNICO:

IL COMMITTENTE:

DATA: Luglio 2025

SCALA: 1:1.500

COMMESSA: 23/0533

ARCHIVIO: J:\Idrologia idrografia e pozzi pendenti\Viadanica\Aggiornamento Reticolo Idrico e DORSRI\00-QGIS\Reticolo_IDORSRI_Aggiornamento 2025-07 Viadanica.gpx

N° ELABORATO

03

ecosphera

ECOSPHERA s.r.l.
via Malogno n. 2
25036 Palazzolo s/O (BS)
tel. 030 7402007
fax 030 7402017
info@ecosphera.net