



Comune di Vimercate (MB)

AT.6 - Ambito di Trasformazione
Vimercate – via Santa Maria Molgora

**NUOVO INSEDIAMENTO PRODUTTIVO
CON FUNZIONE DI DATA CENTER**

Programma Integrato di Intervento

L.R. 12/2005, art. 87

Proponenti

Giambelli S.p.A. / Hyper Data S.r.l.

Via Trento 64, 20871 Vimercate (MB)
03960261 - fax 0396026222
direzione@giambelli.it

Provincia di Monza e della Brianza

Via Grigna 13, 20900 Monza (MB)

Estensore

U.lab S.r.l.


info@u-lab.it | www.u-lab.it

**Responsabile
tecnico**

Ing. Stefano Franco


Elaborato

MAGAZZINO COMUNALE - CRONOPROGRAMMA

 

Data: settembre 2025

Revisione: 02

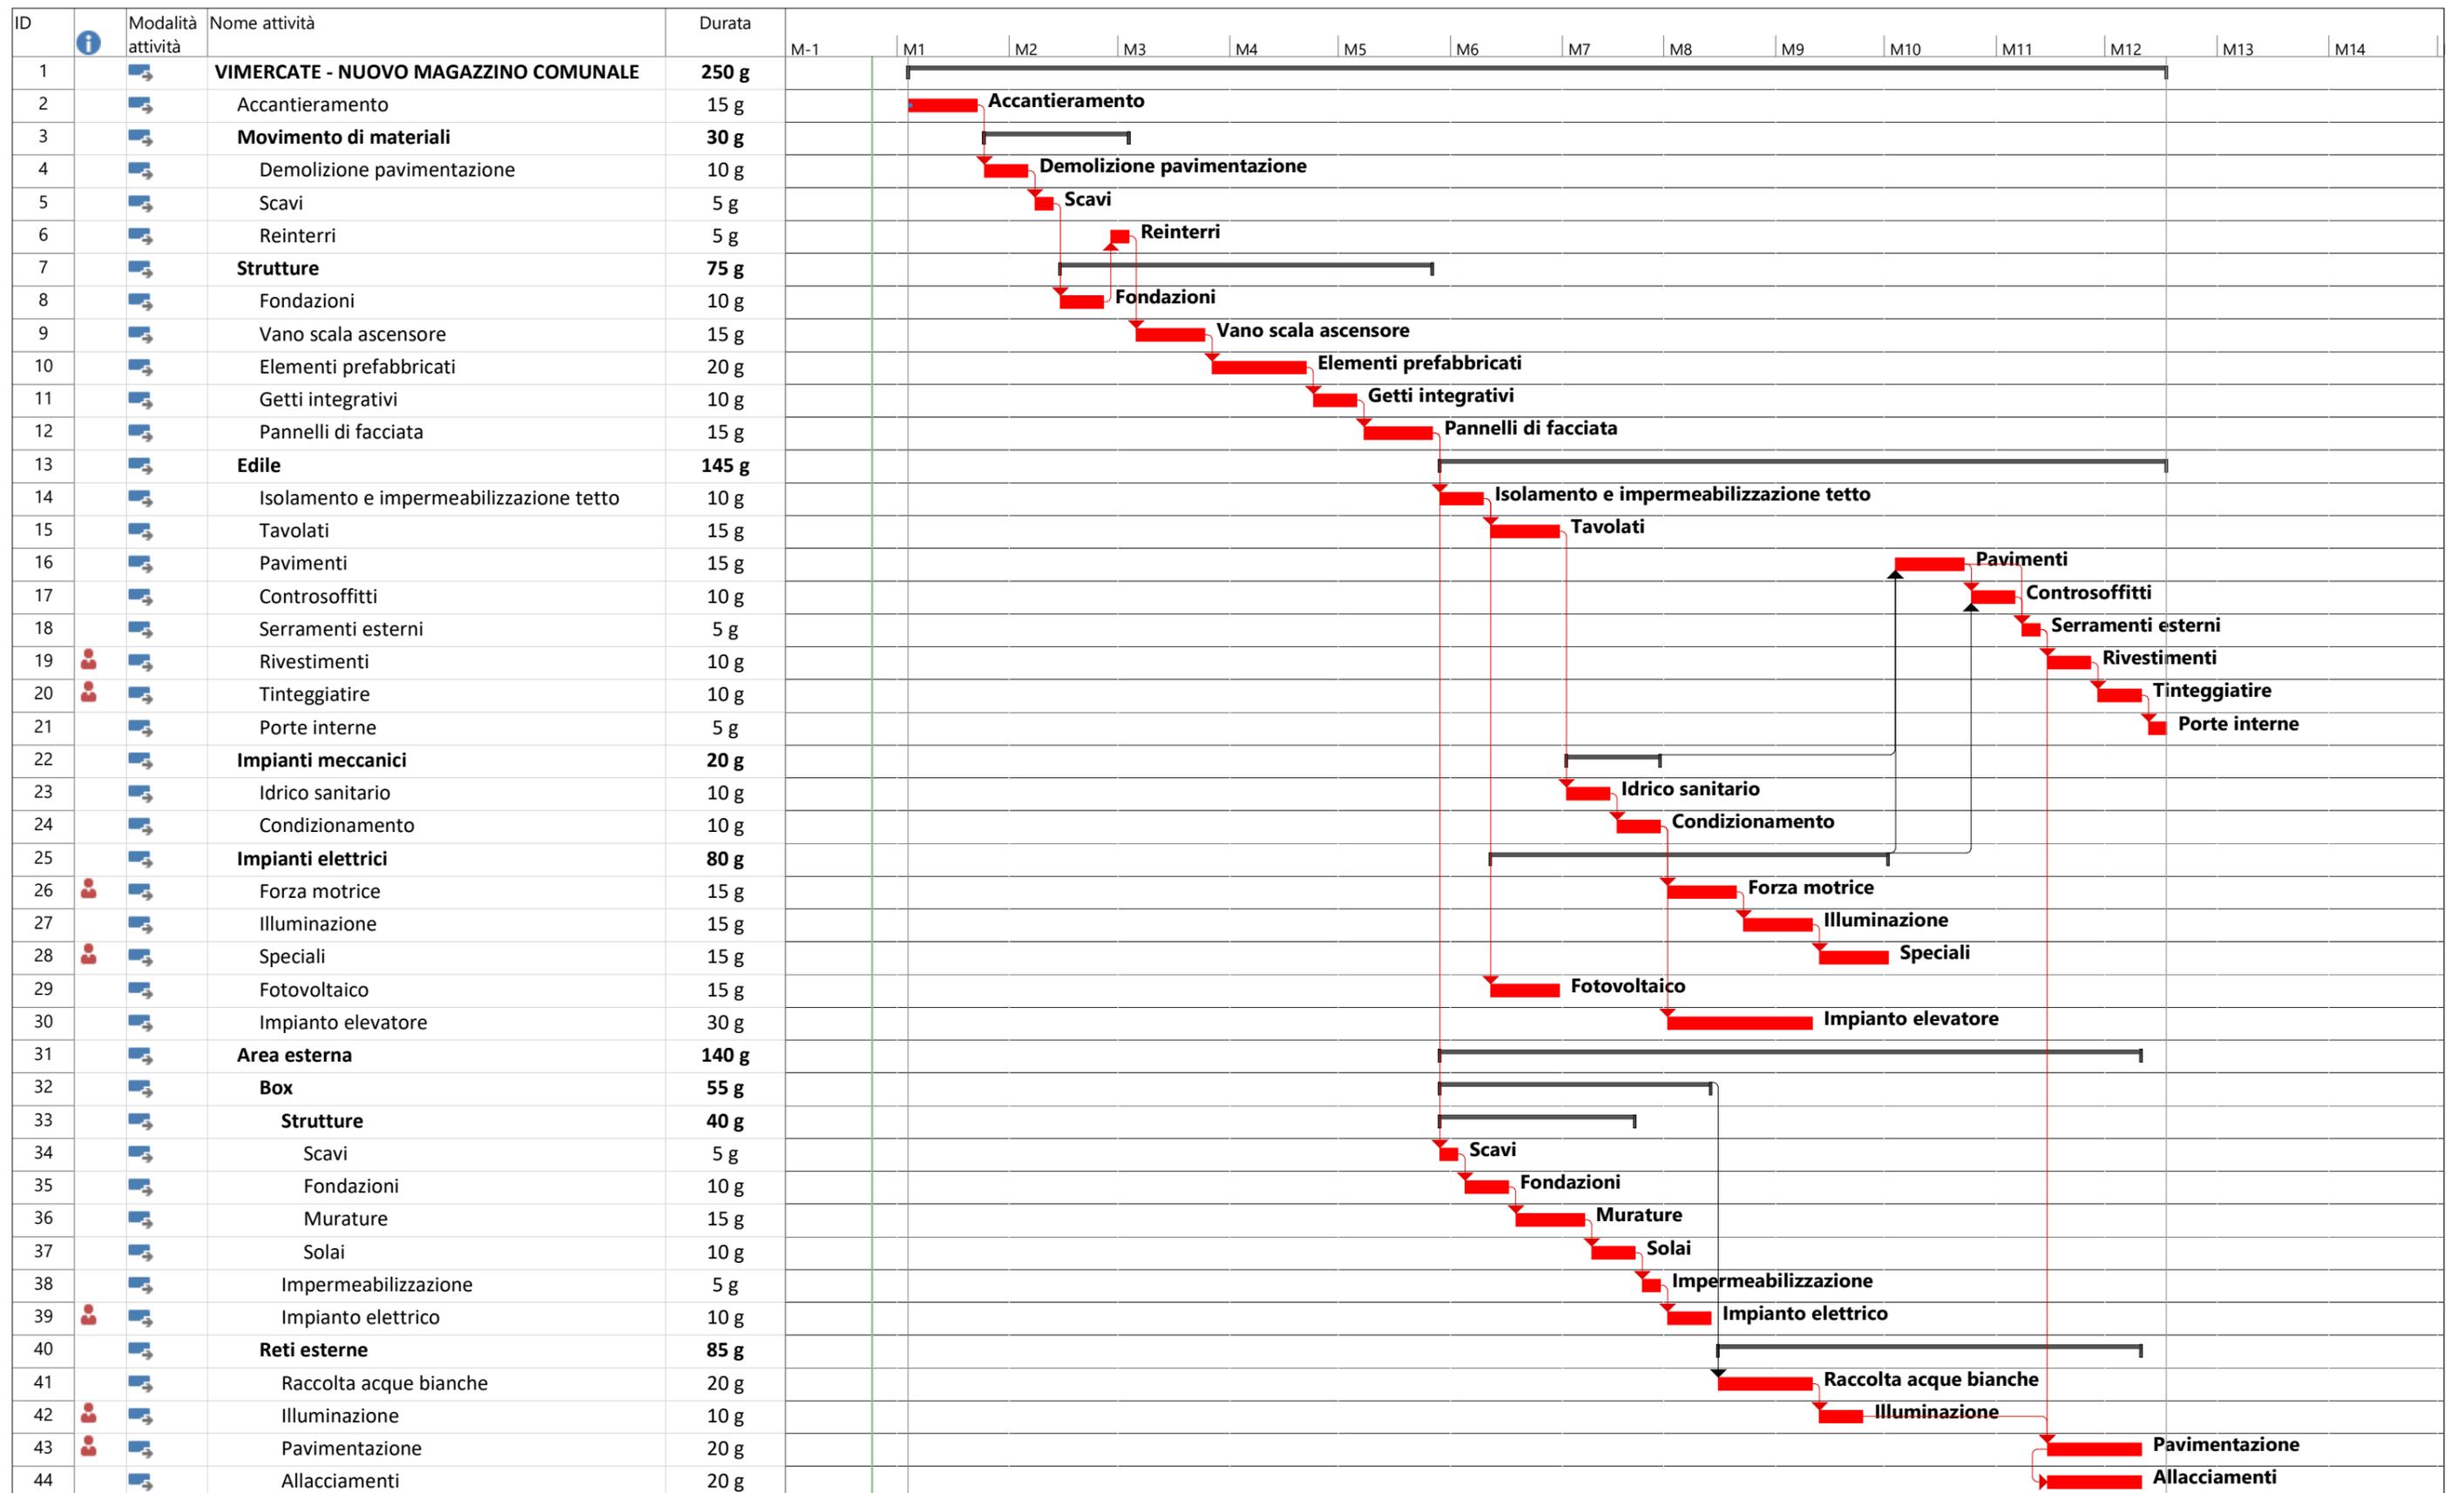

Progetto: Magazzino - Cronop Data: ven 25/07/25	Attività		Riepilogo progetto		Attività manuale		Solo inizio		Solo fine		Scadenza	
	Divisione		Attività inattiva		Solo-durata		Solo-fine		Attività esterne		Avanzamento	
	Cardine		Cardine inattiva		Ripporto riepilogo manuale		Attività esterne		Avanzamento manuale			
	Riepilogo		Riepilogo inattiva		Riepilogo manuale		Cardine esterno					