

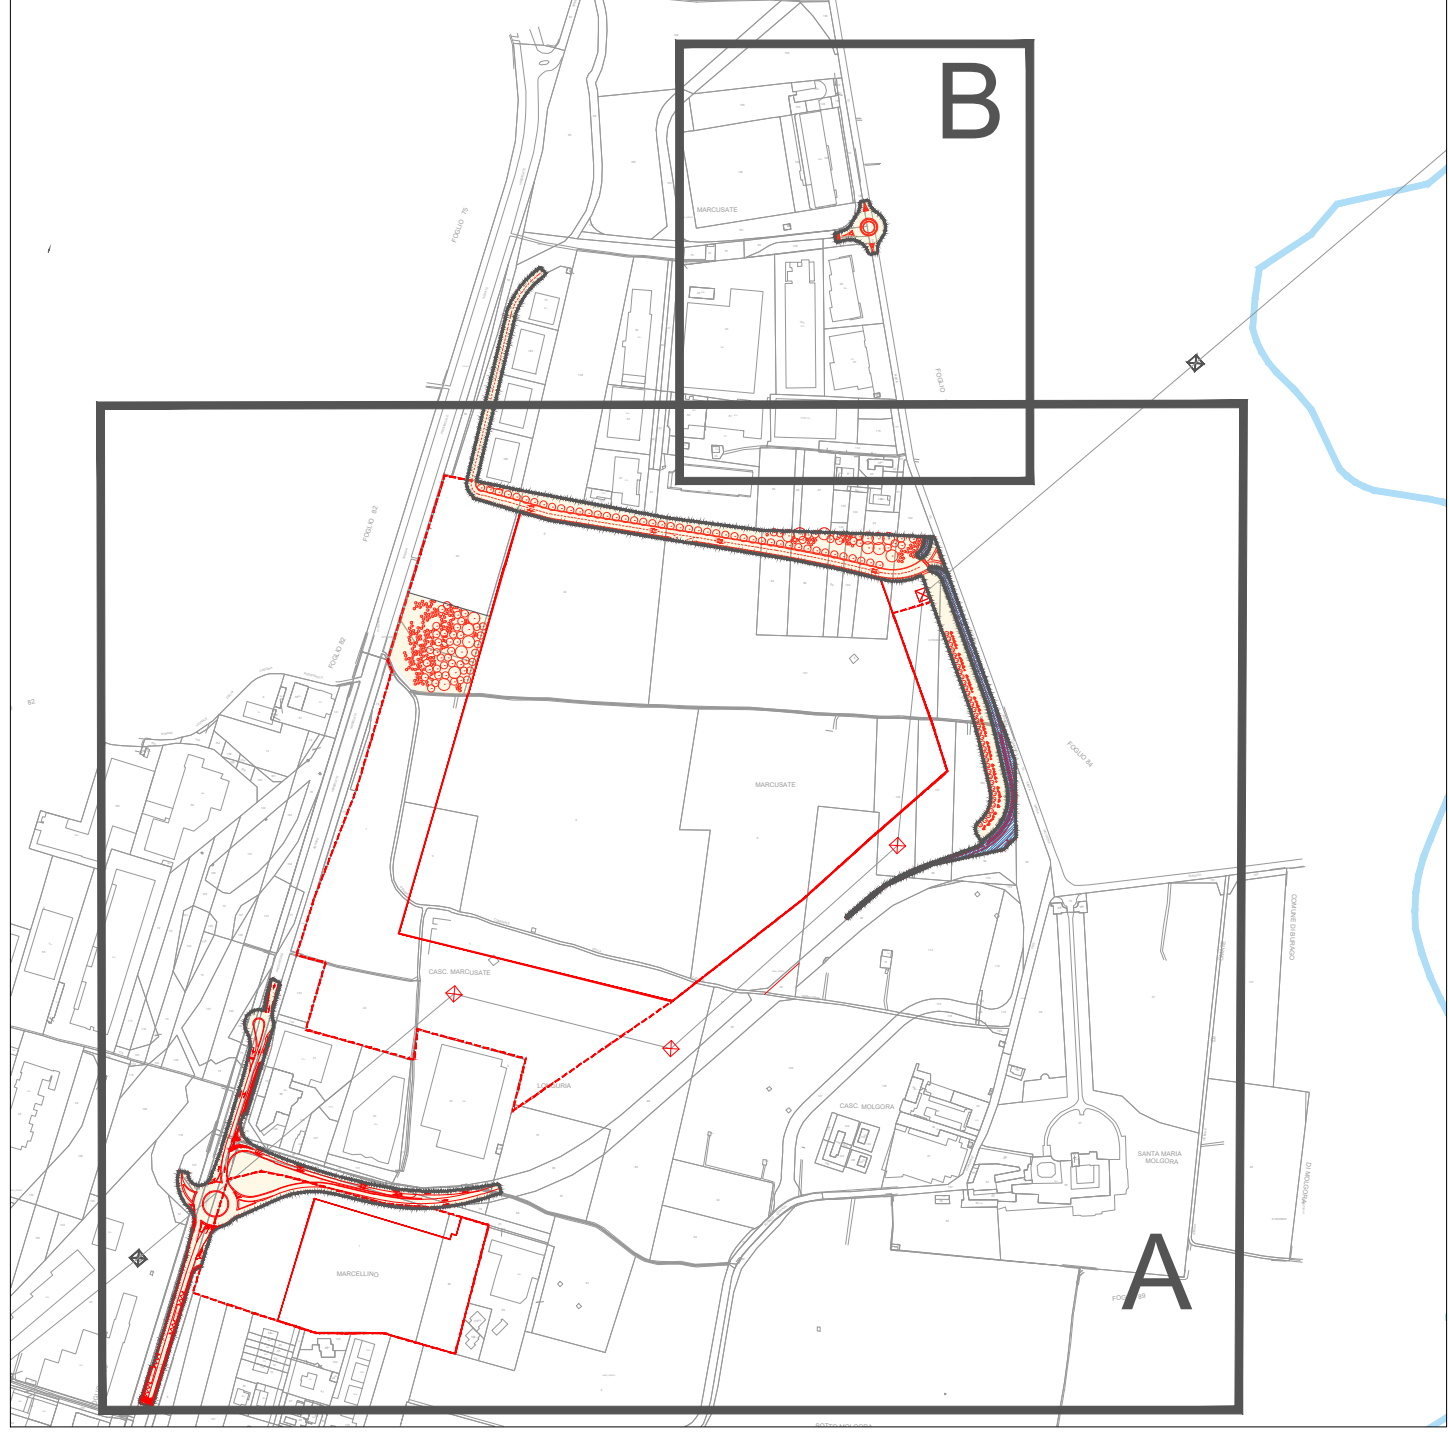


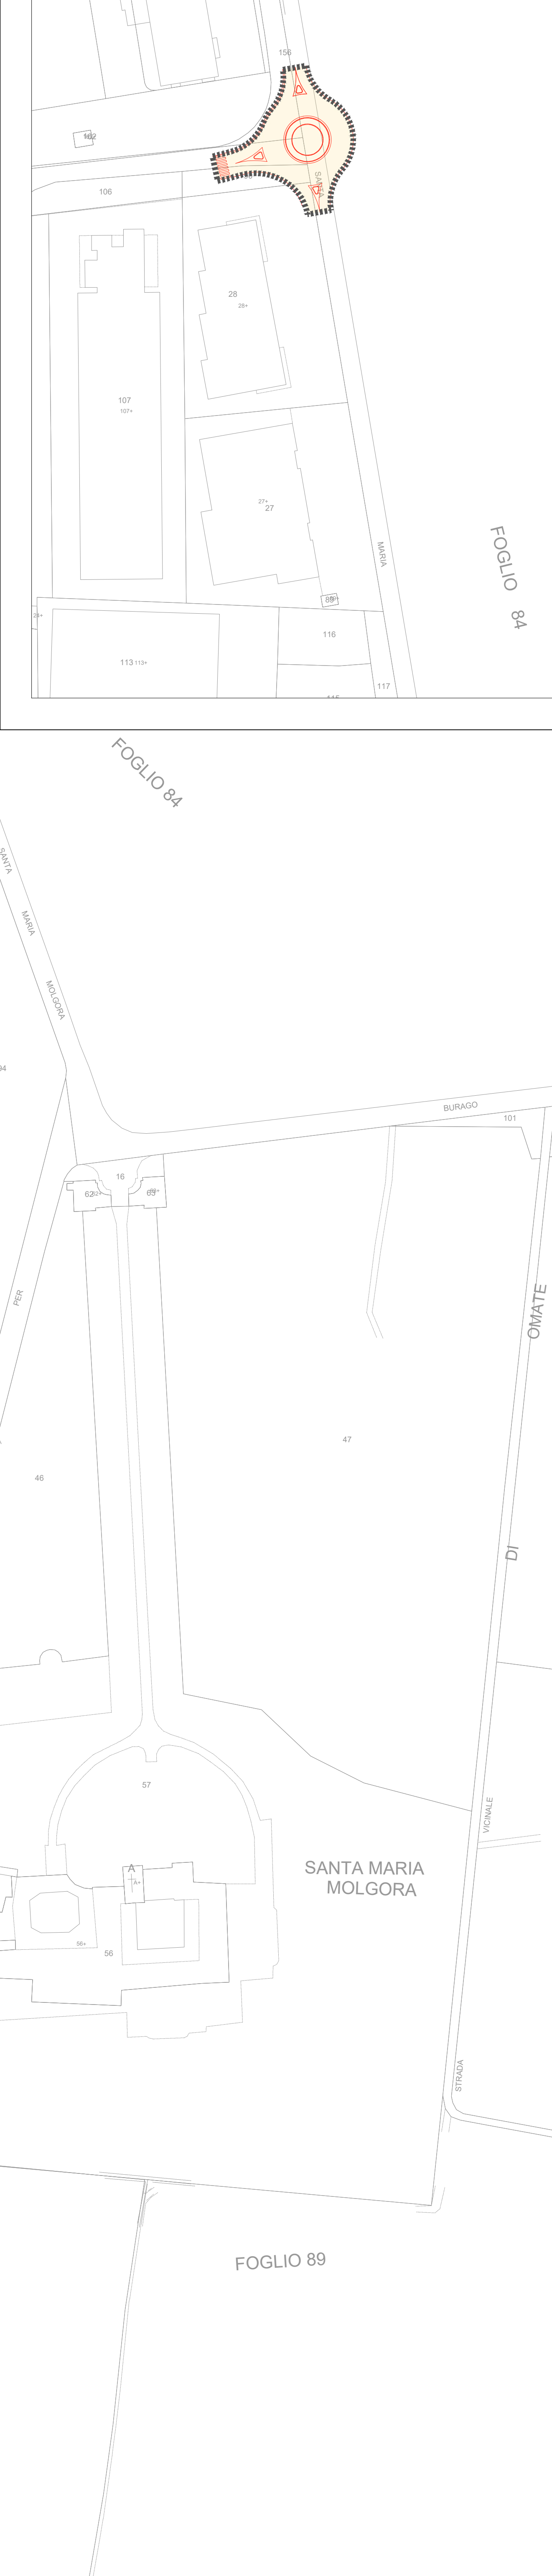

- LEGENDA
- Nuovo perimetro AT.6
 - Superficie fondiaria
 - Perimetro Opere di Urbanizzazione
 - Perimetro Opere di Urbanizzazione non a scumpo
 - Nuova Costruzione
 - Demolizione

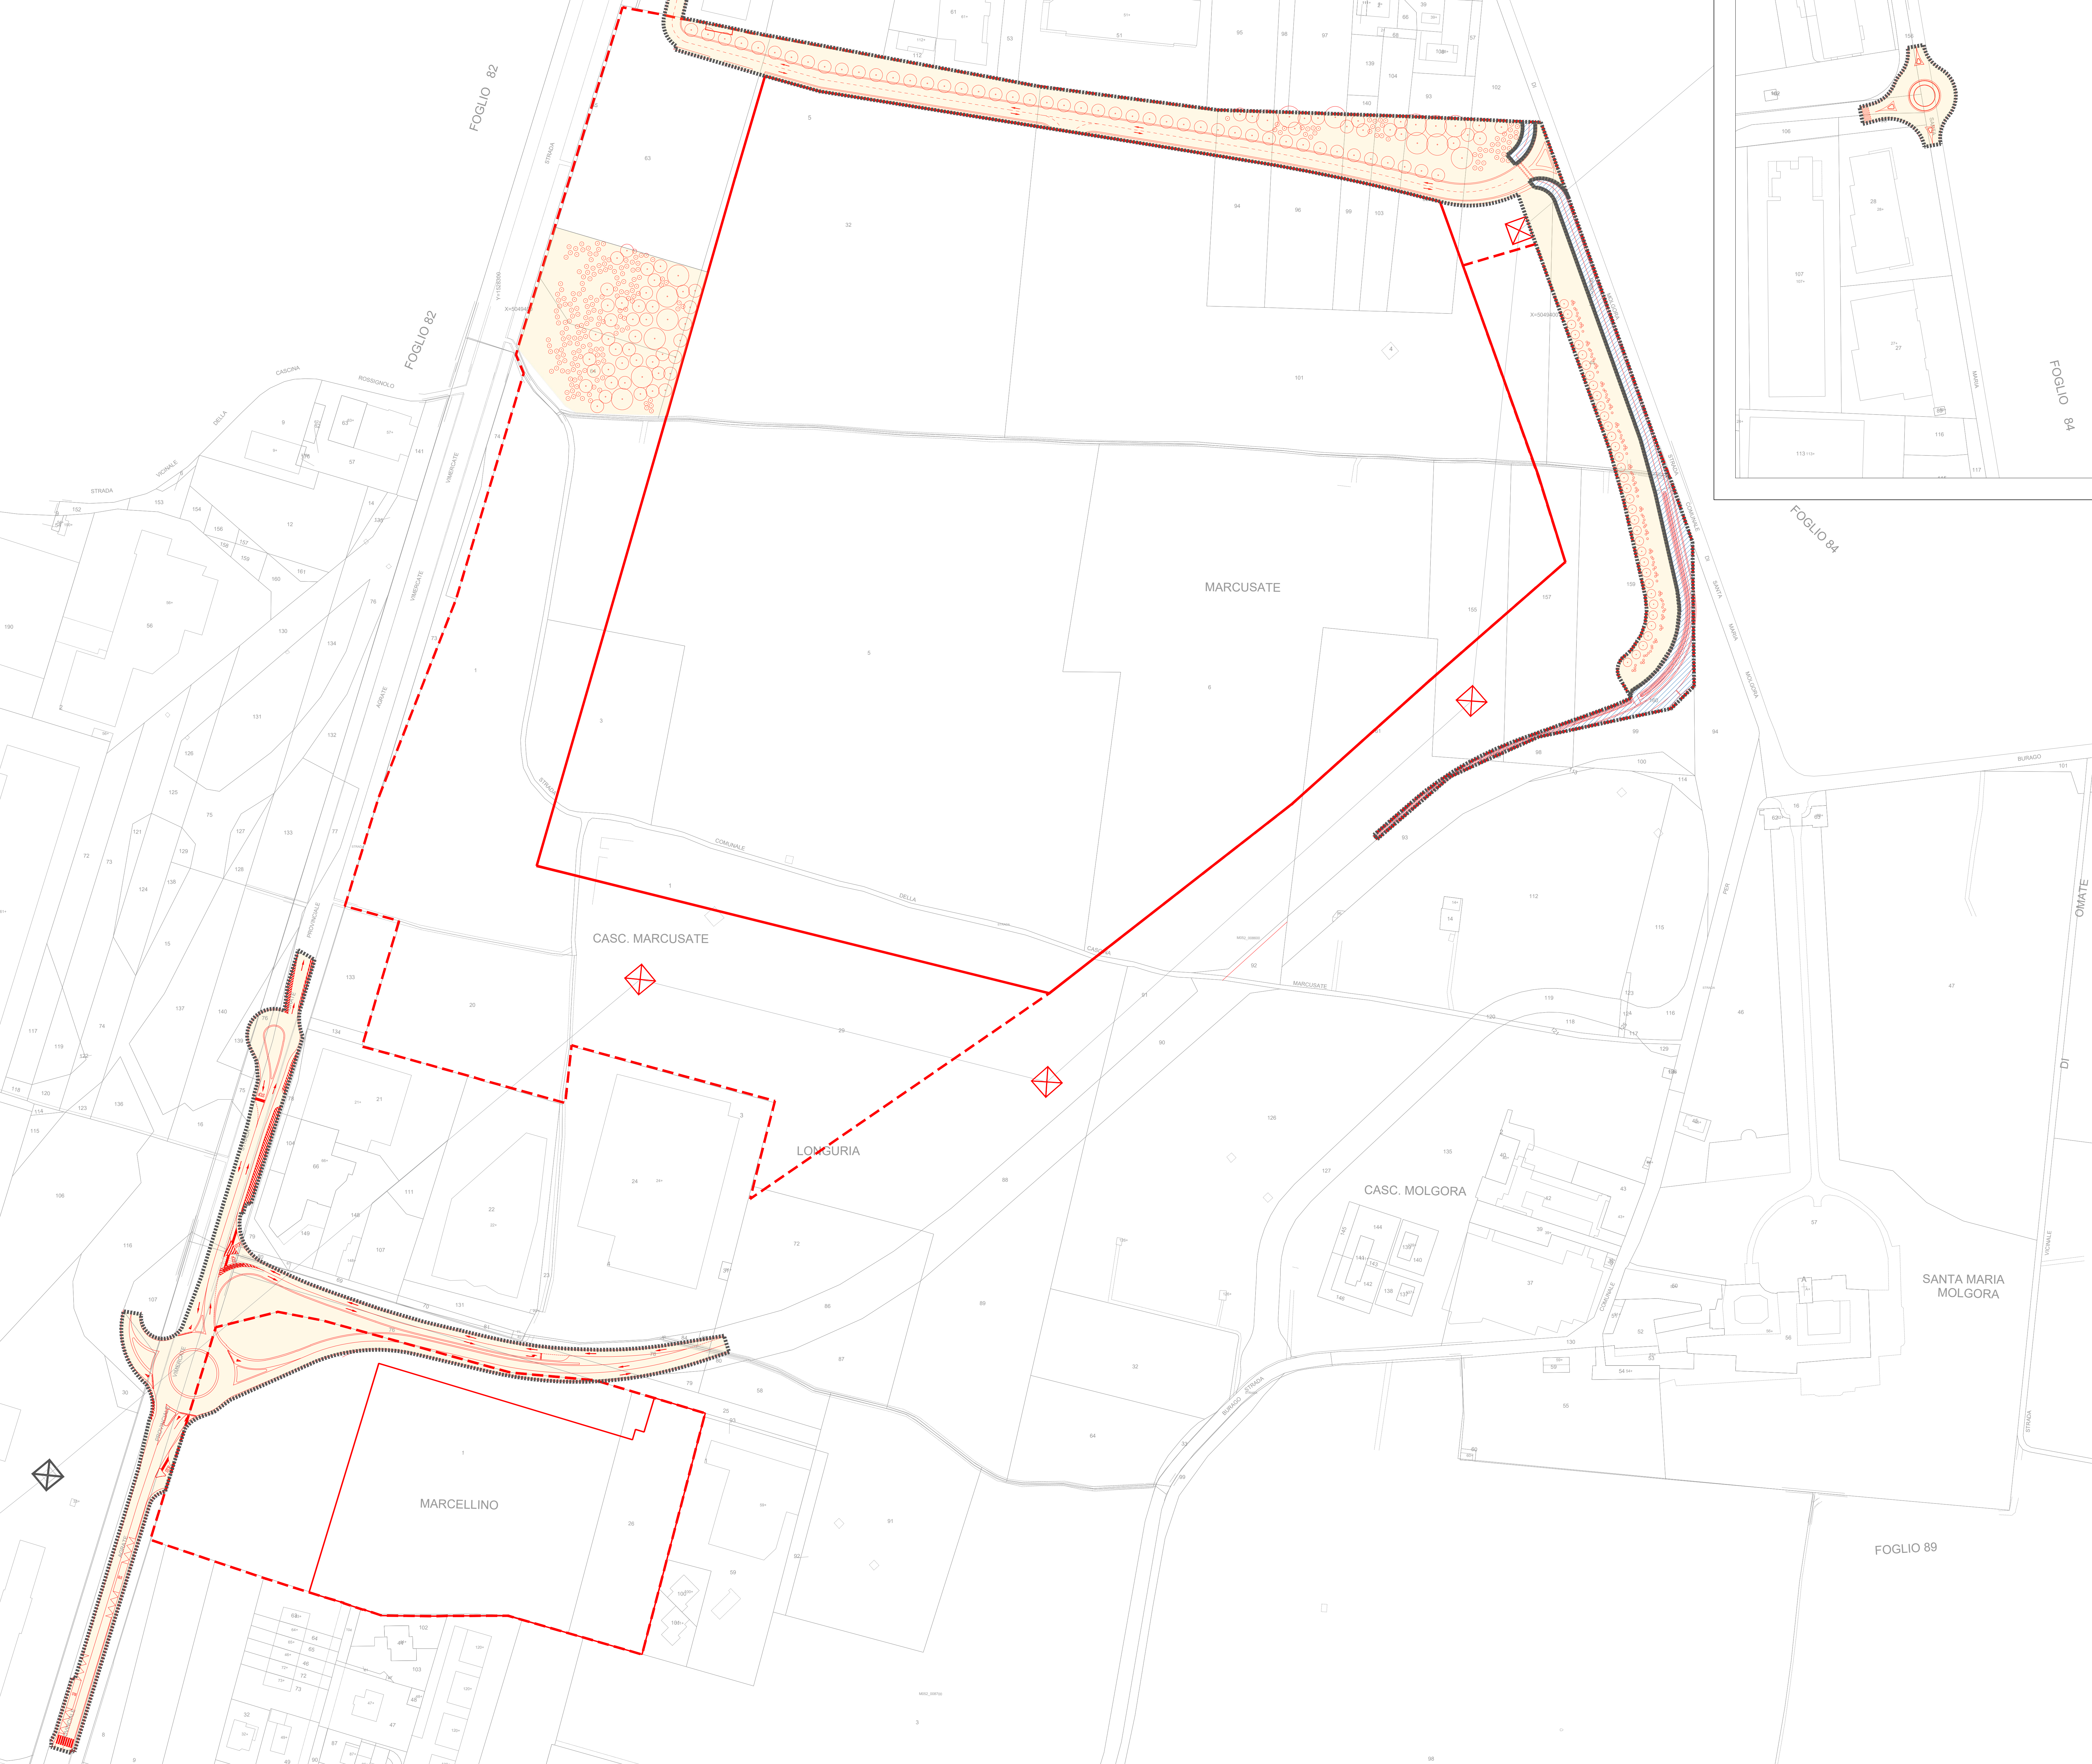

Comune di Vimercate (MB)

AT.6 - Ambito di Trasformazione
Vimercate - Via Santa Maria Molgora

**NUOVO INSEDIAMENTO PRODUTTIVO
CON FUNZIONE DI DATA CENTER**

Programma Integrato di Intervento
L.R. 12/05, art. 87

Proponenti

Giambelli S.p.A. / Hyper Data S.r.l.
Via Trento 64, 20871 Vimercate (MB)
03960261 - fax 0396026222
direzione@giambelli.it

Estensore

Ulab S.r.l.
info@ulab.it | www.ulab.it

Responsabile tecnico

Ing. Stefano Franco

Elaborato

COMPARAZIONE OPERE DI URBANIZZAZIONE

5.3

Data: settembre 2025

Revisione: 03

Scala 1:1000