

POGGIO Geom. STEFANO

Via Verdi n.39
14058 Monastero Bormida (AT)
Cell. 320 8255047
E-mail poqqiostefano84@gmail.com
stefano.poggio@geopec.it

C.F. PGG5FN84A18A052T P.I. 01404730051

COMUNE DI MONASTERO BORMIDA PROVINCIA DI ASTI

Committente:
Società Semplice Acquedotto Rurale
"RAVAZZA-SESSANIA"
MONASTERO BORMIDA (AT)

D.P.G.R. 29.7.2003 n. 10/R -

Domanda di variante a concessione di derivazione d'acqua

ELABORATI GRAFICI

IL TECNICO

**Coflegio Provinciale
Geometri e Geometri Laureati
di Asti**



**Geometra
Stefano Poggio**

**Iscrizione Albo
N. 471**

P. Poggio

Monastero Bormida

MARZO 2022

IL PRESIDENTE

[Handwritten signature]


4943000.0N

4942000.0N



4941000.0N

4940000.0N

Società Semplice Acquedotto Rurale "RAVAZZA - SESSANIA"

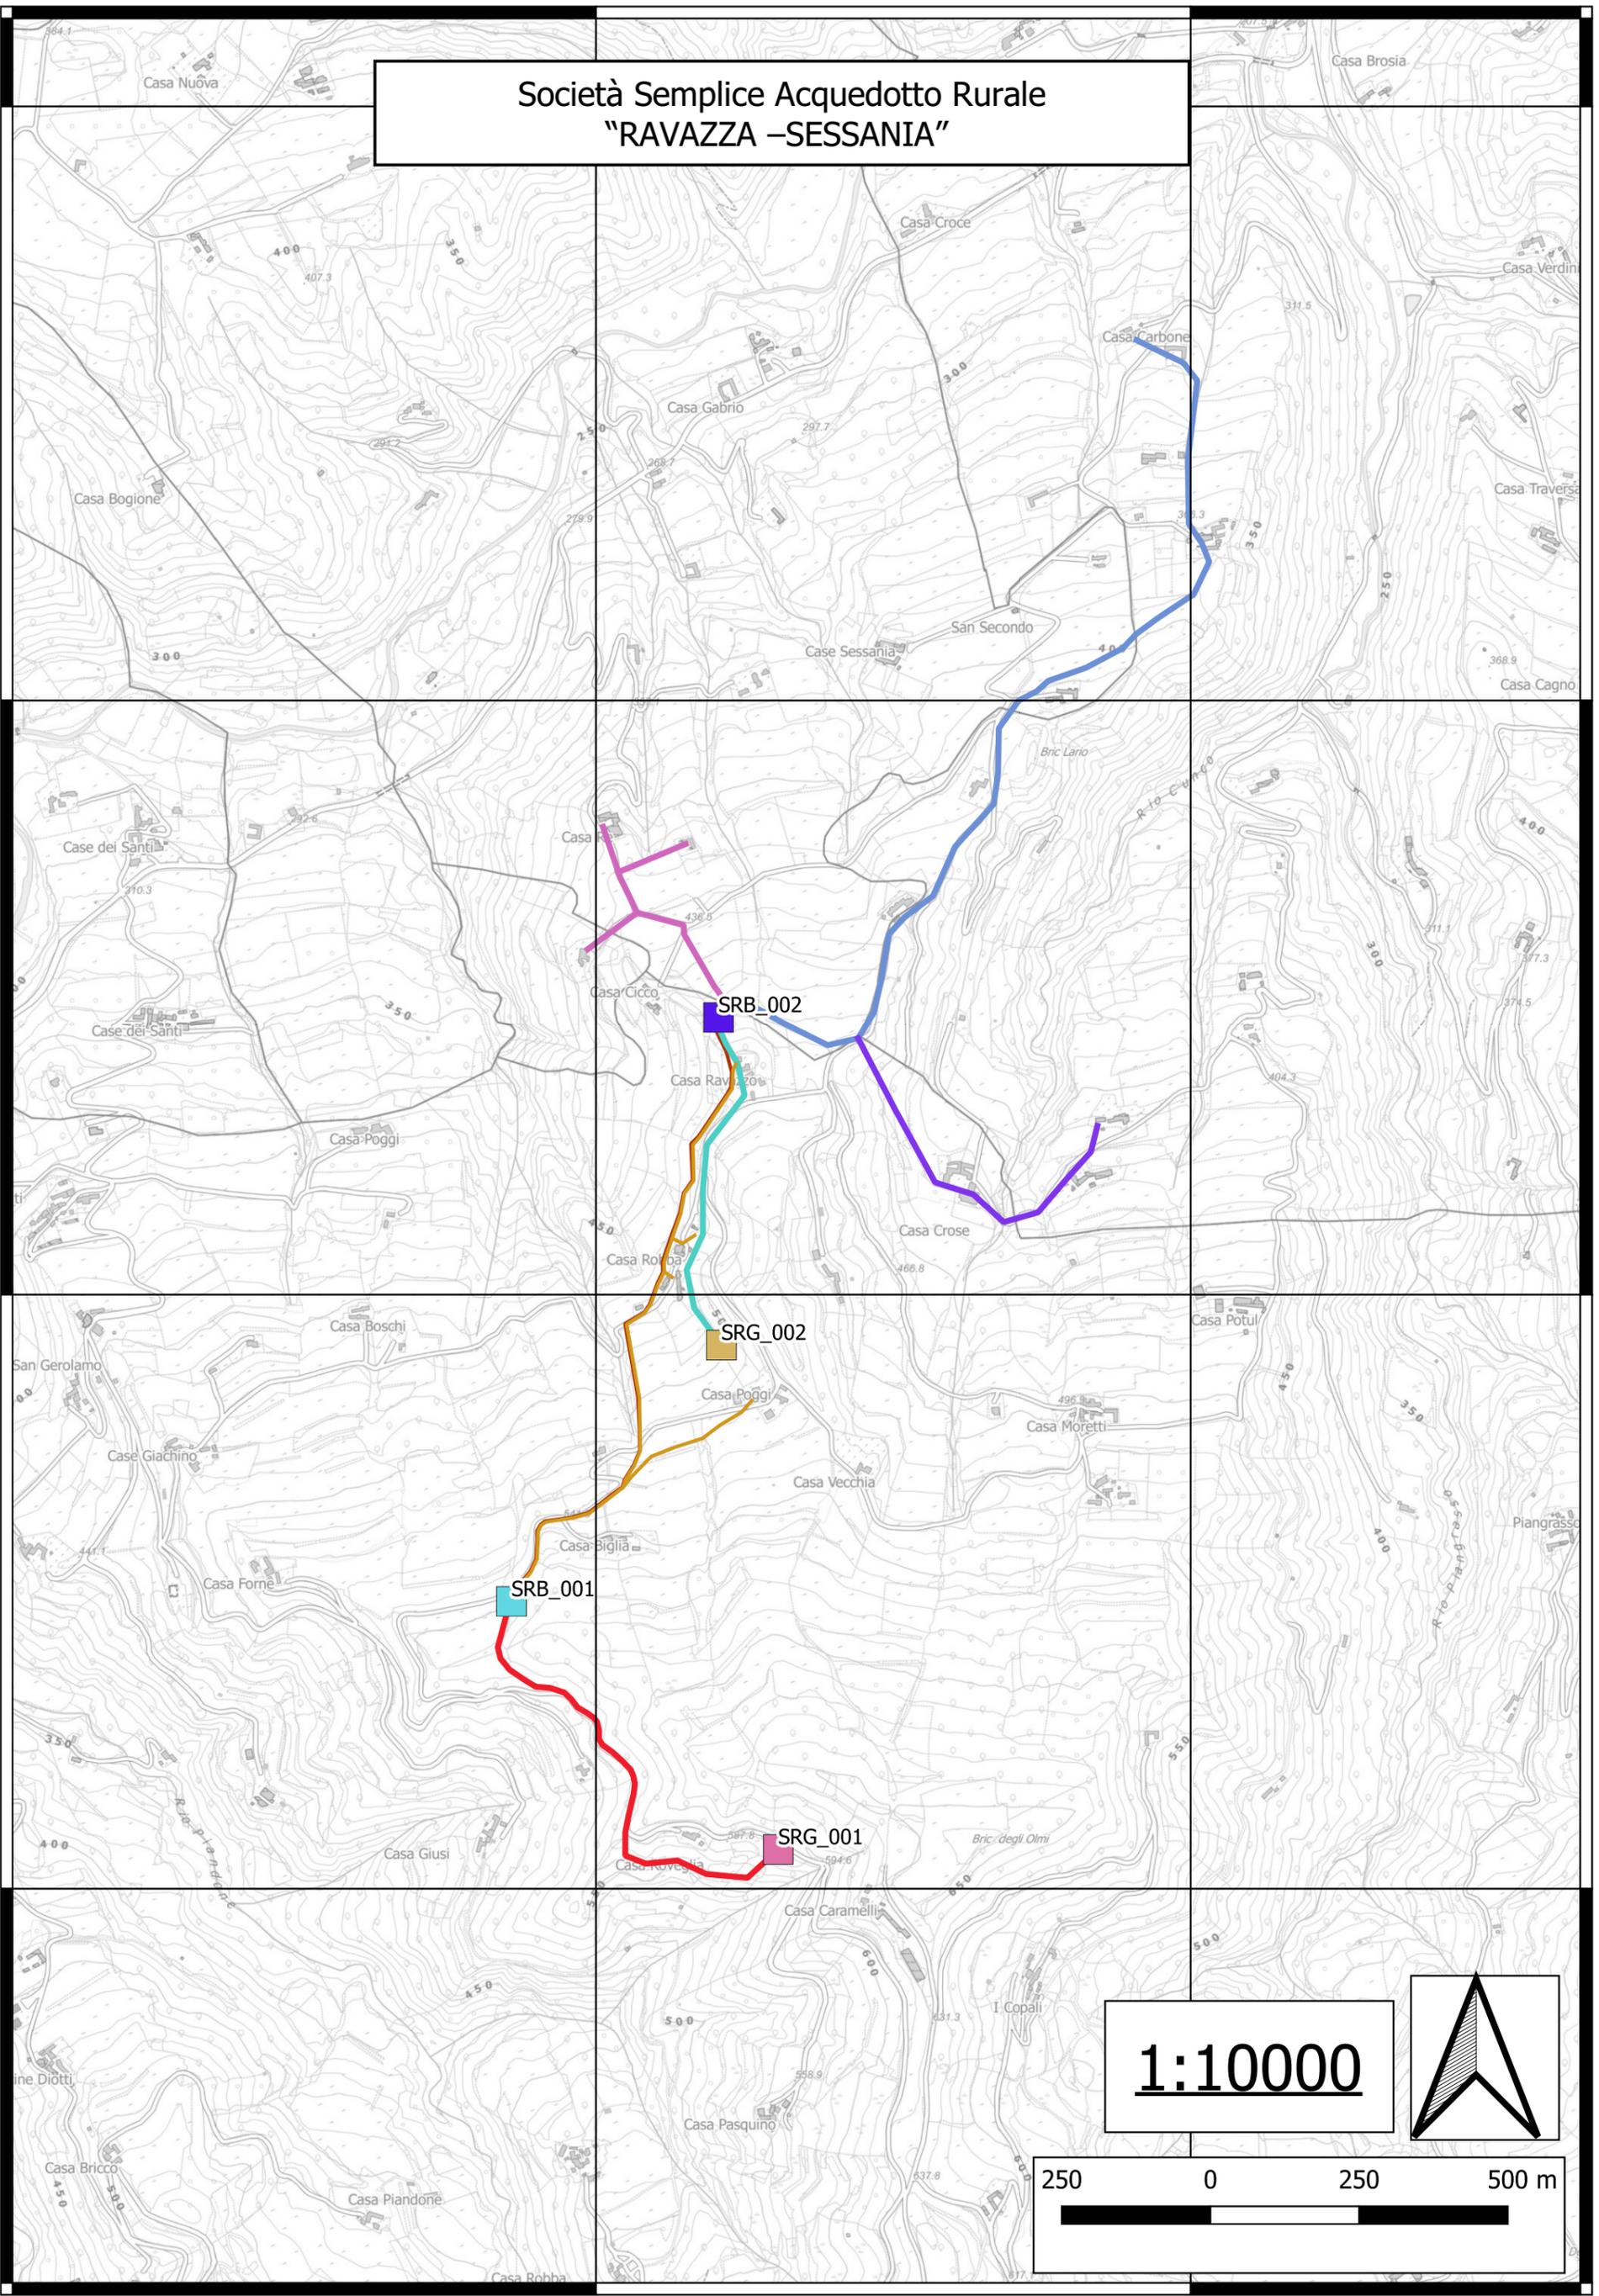

1:10000

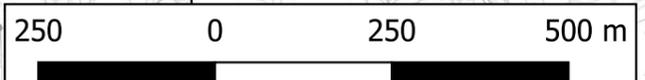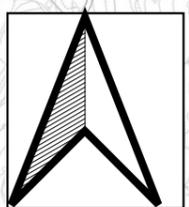


444000.0E


445000.0E

OPERA PRESA N.1
SRG001

PIANTA

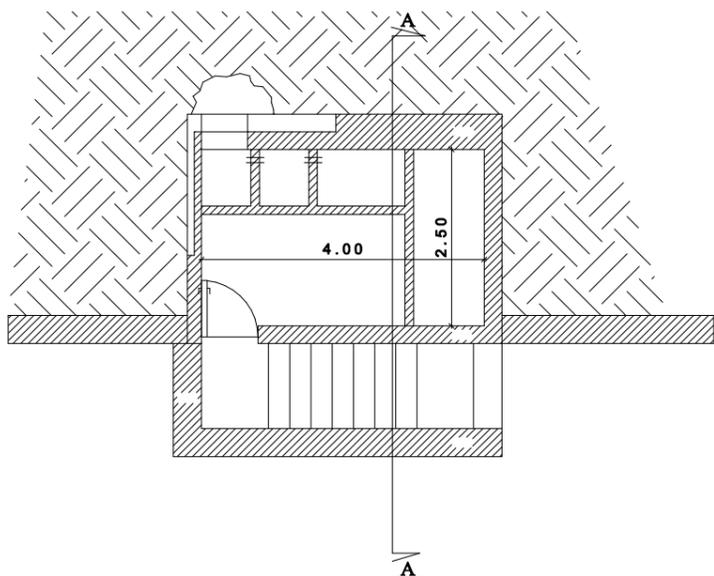


SEZIONE A - A

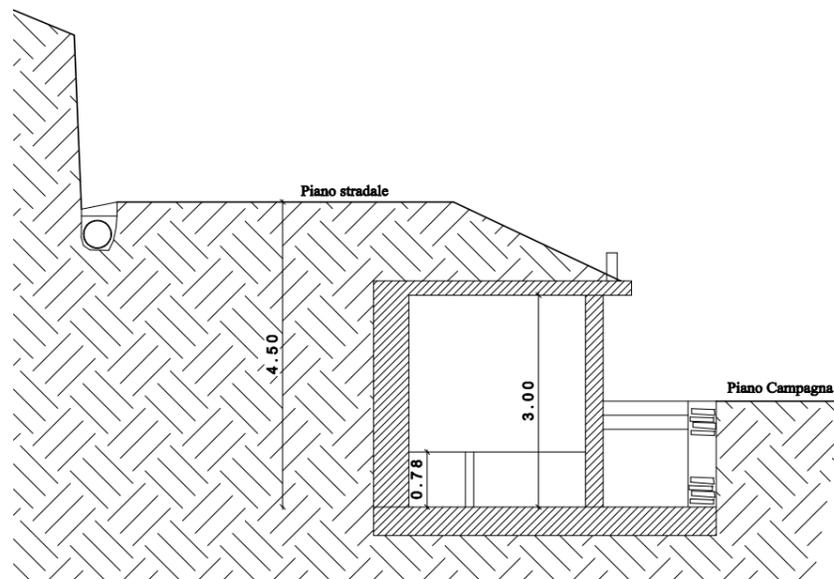


OPERA PRESA N.2
SRG002

PIANTA

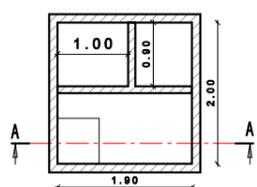

SEZIONE A-A

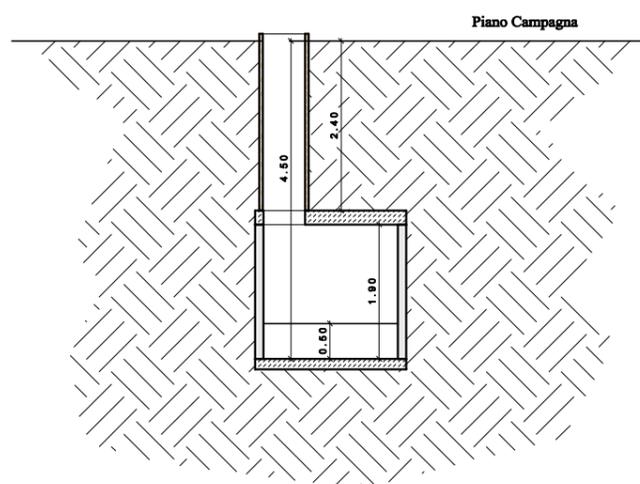

SCALA 1:100