

Comune

: MONCUCCO TORINESE (AT)

Località

: Fontamara

Denominazione opera

L.R. 13/2023 – Fase di Verifica della procedura di V.I.A.
L.R. 23/2016 – Attività estrattive

Proprietà

: FASSA S.r.l.
via Lazzaris, 3
31027 SPRESIANO (TV)

Oggetto :

SEZIONI DI COLTIVAZIONE
Sezz. 6–6, 7–7

Scala :

1: 1.000

Data:


10.10.2025

TAV.

7

geol. D. FAULE


dott. for. G. ULIANA

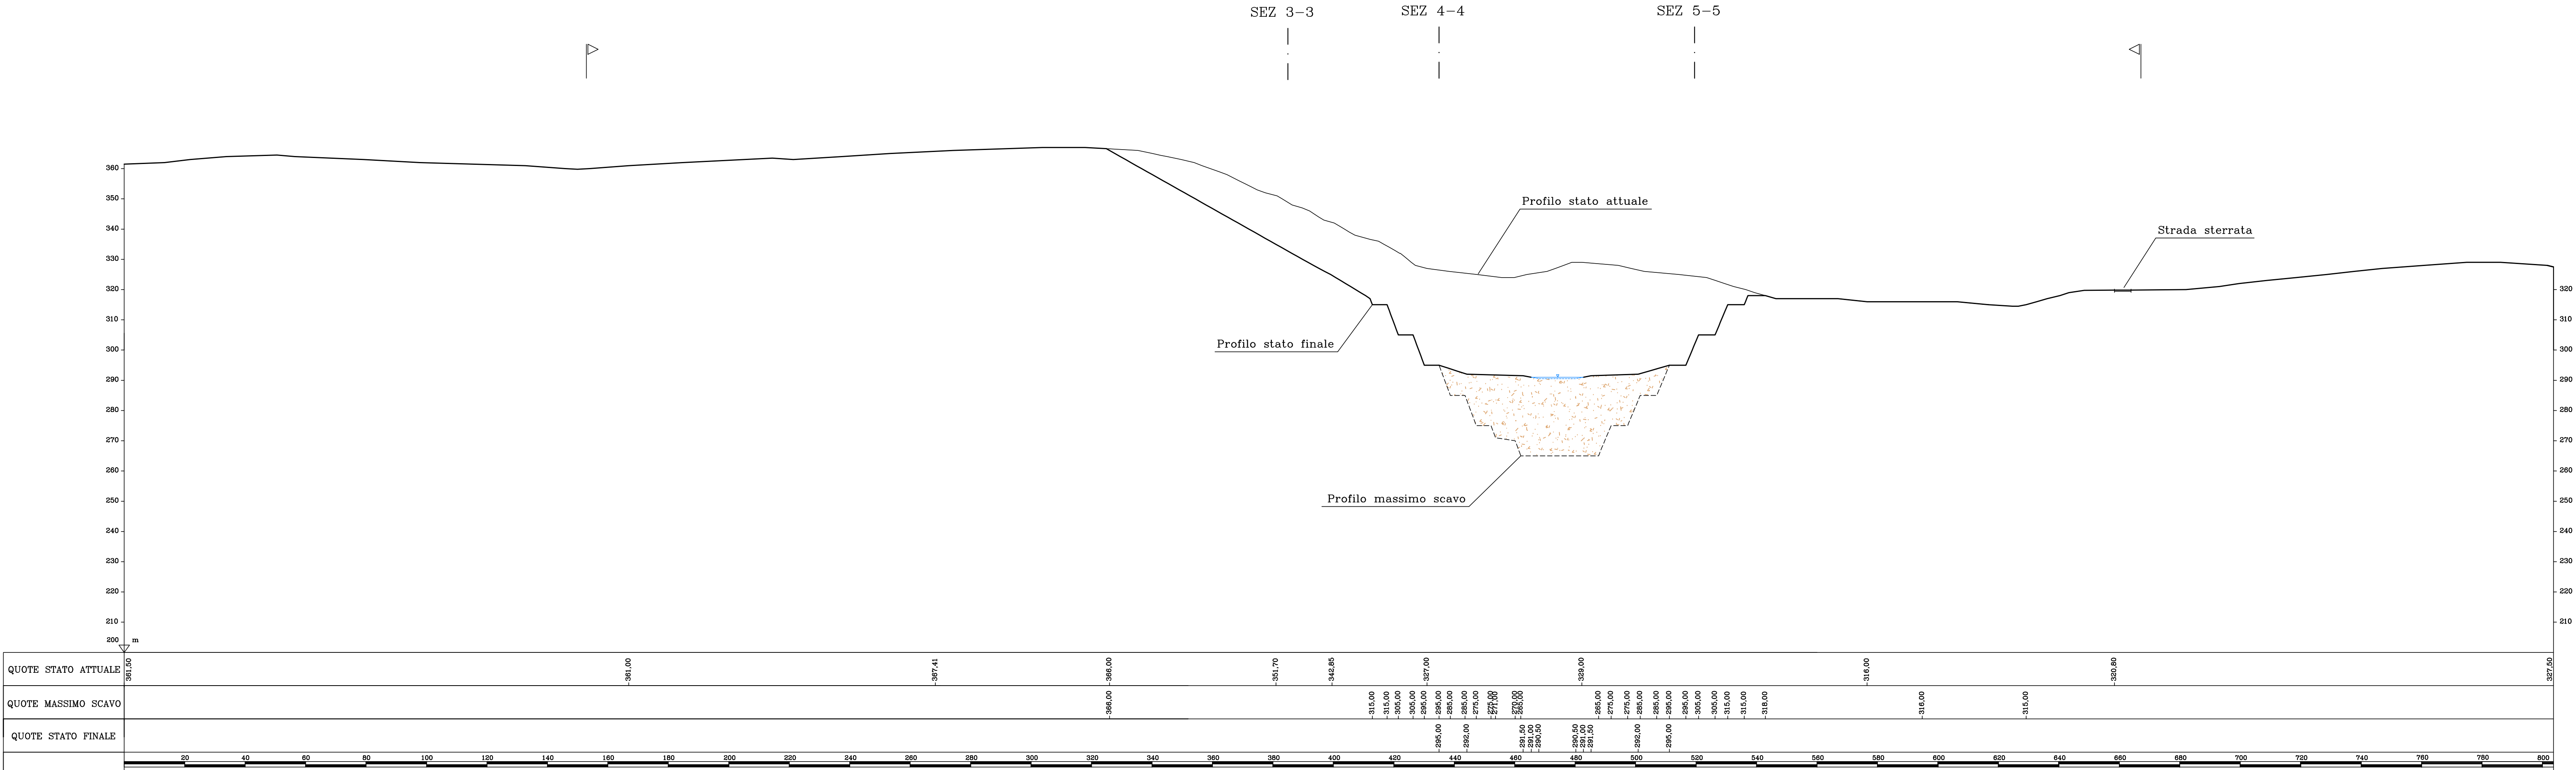

SEZIONE 6–6

LEGENDA

- Limite area in disponibilità
- Ritombamento con materiale inerte
(copertura sterile marnoso – argillosa)

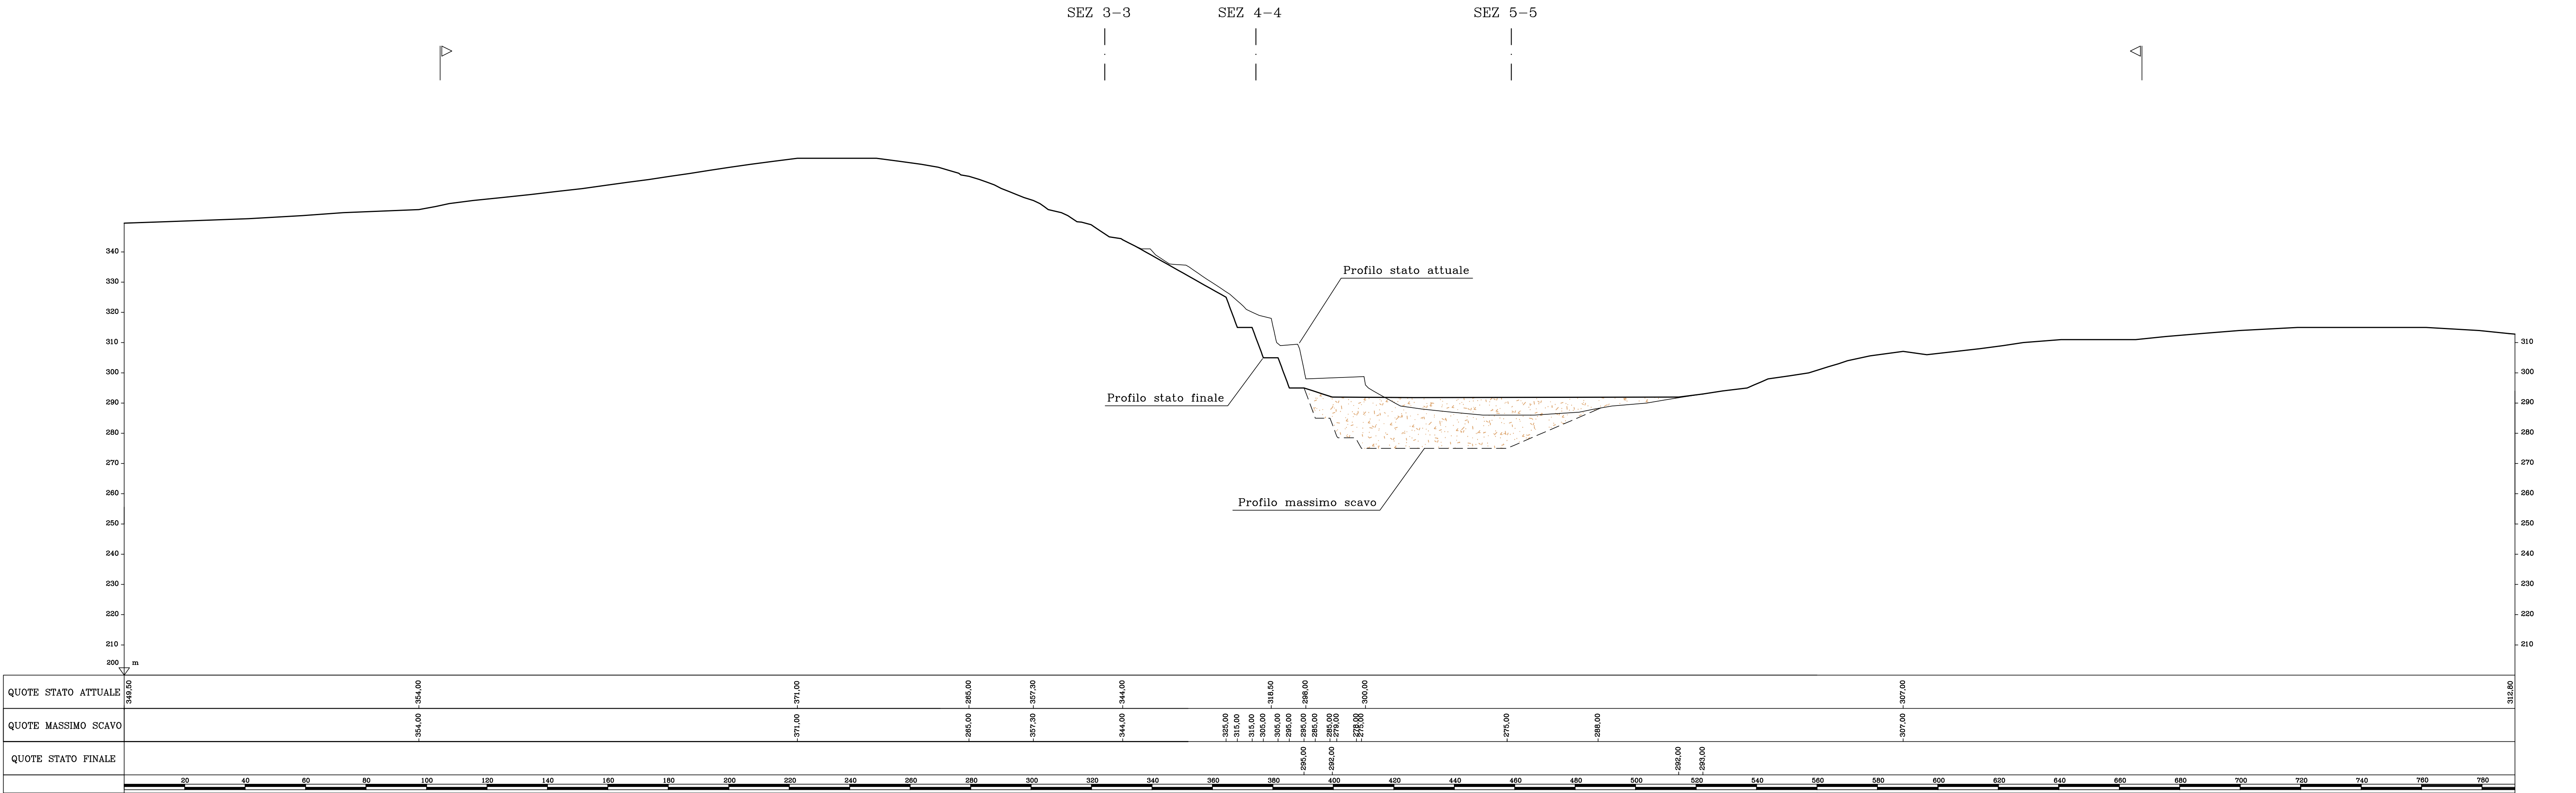

SEZIONE 7–7