


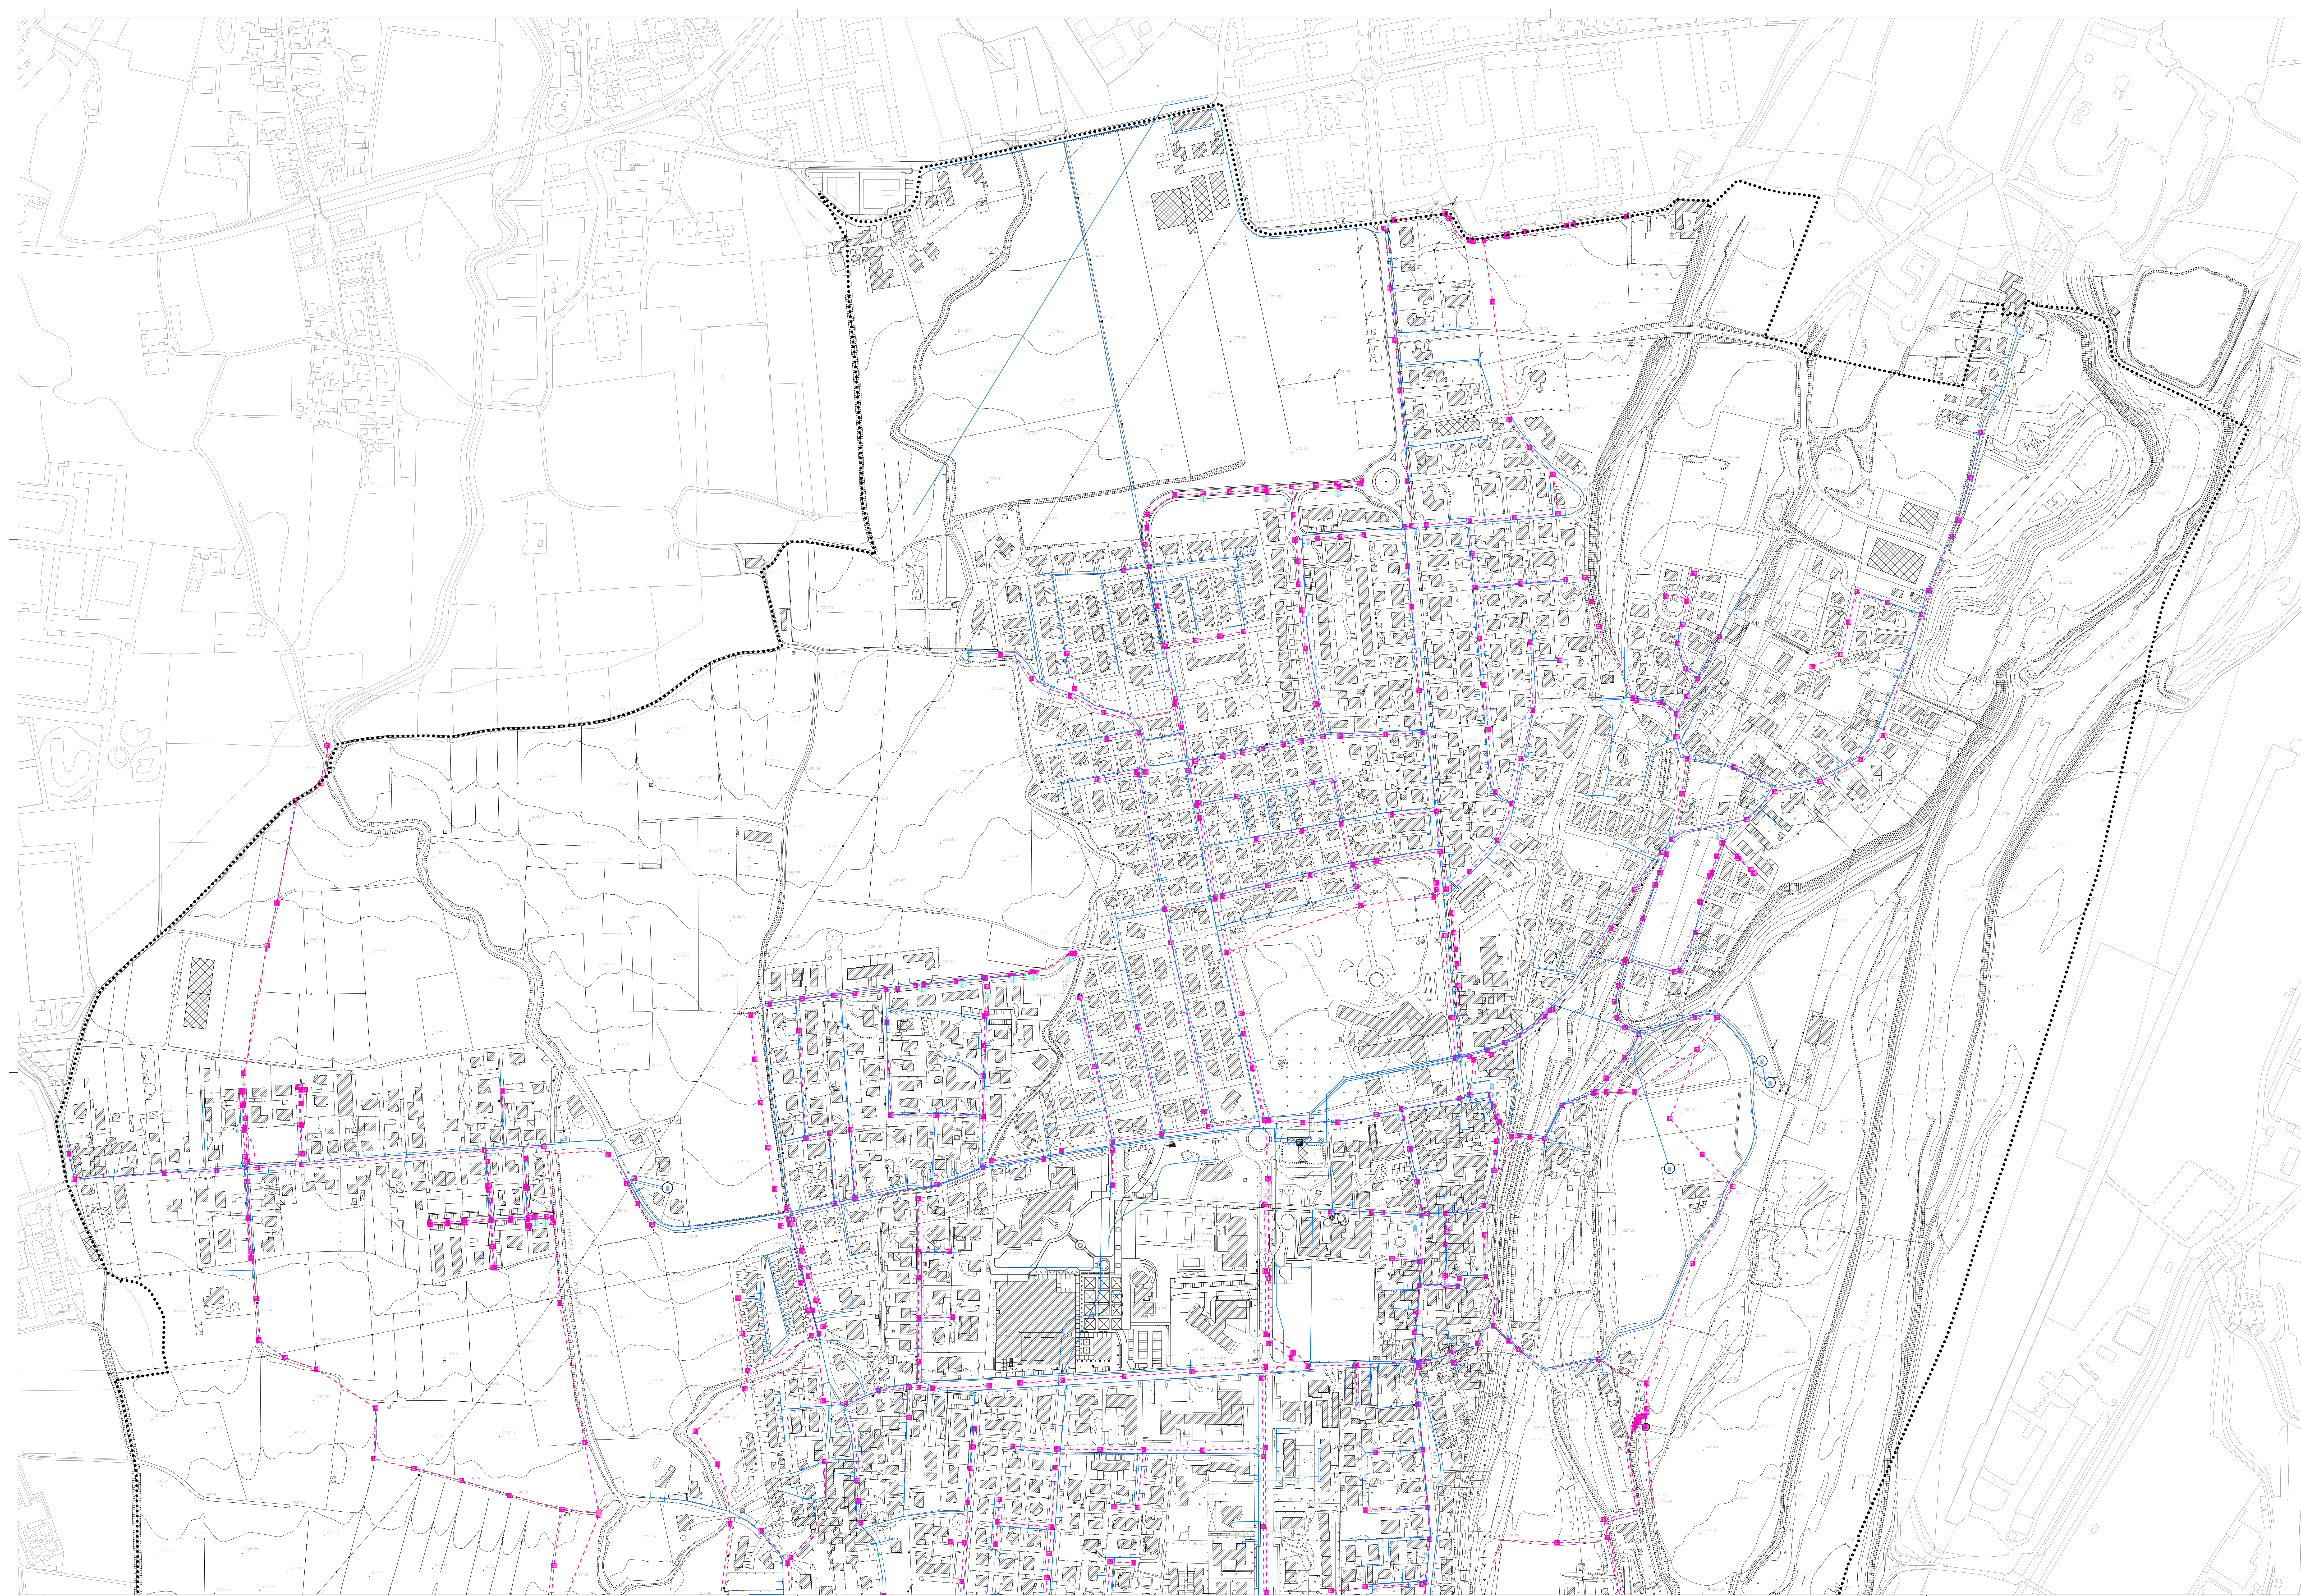


RETI ACQUEDOTTO E FOGNATURA

RETE DI ACQUEDOTTO

- Refe acquedotto
- Soracinesco
- Impianto di captazione
- Serbatoio di accumulo
- Idrante
- Fontana a colonna

RETE DI FOGNATURA

- Refe fognaria
- Cameretta
- Impianto di sollevamento
- Manufatto speciale
- Pozzetto/Vasca di flottamento
- Vasca di accumulo

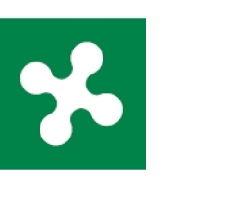

Regione Lombardia



Comune di Brembate di Sopra





Provincia di Bergamo

COMUNE DI BREMBATE DI SOPRA

Piano di Governo del Territorio

VARIANTE GENERALE

L.R. n. 12 del 11/03/2005

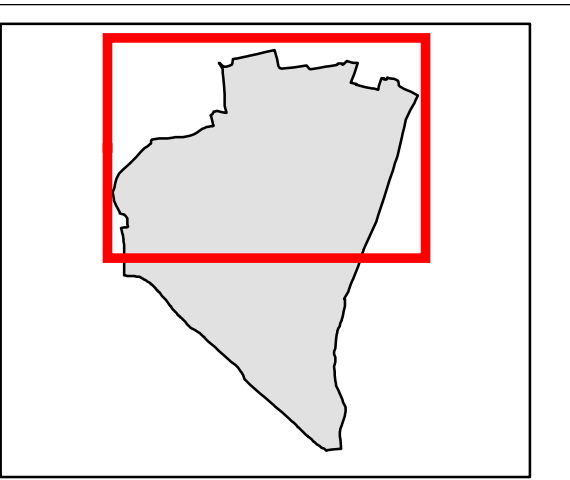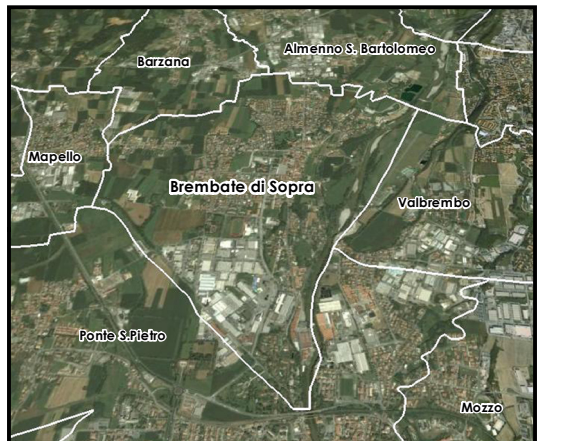

Coordinamento e Progetto:
dott. ing. PIERGUIDO PIAZZINI ALBANI

collaboratori:
ing. G. Jervolter Santoro
arch. Elia Ruocco
dott. Maffeo Brunone

Studio Progettistico:
STUDIO DRYOS - dott. Angelo Ghirelli - dott. Marcello Marcello

Studio Geologico:
dott. geol. Corrado Reguzzi

PIANO DEI SERVIZI

B3 nord

Adottato con deliberazione del C.C. n. del
Pubblicato sul B.U.R.L. n. del
Approvato con deliberazione del C.C. n. del
Pubblicato sul B.U.R.L. n. del

CENSIMENTO DEI SERVIZI ESISTENTI

Revisione n.	Data	Scal
-	Giugno 2025	1:2.000