


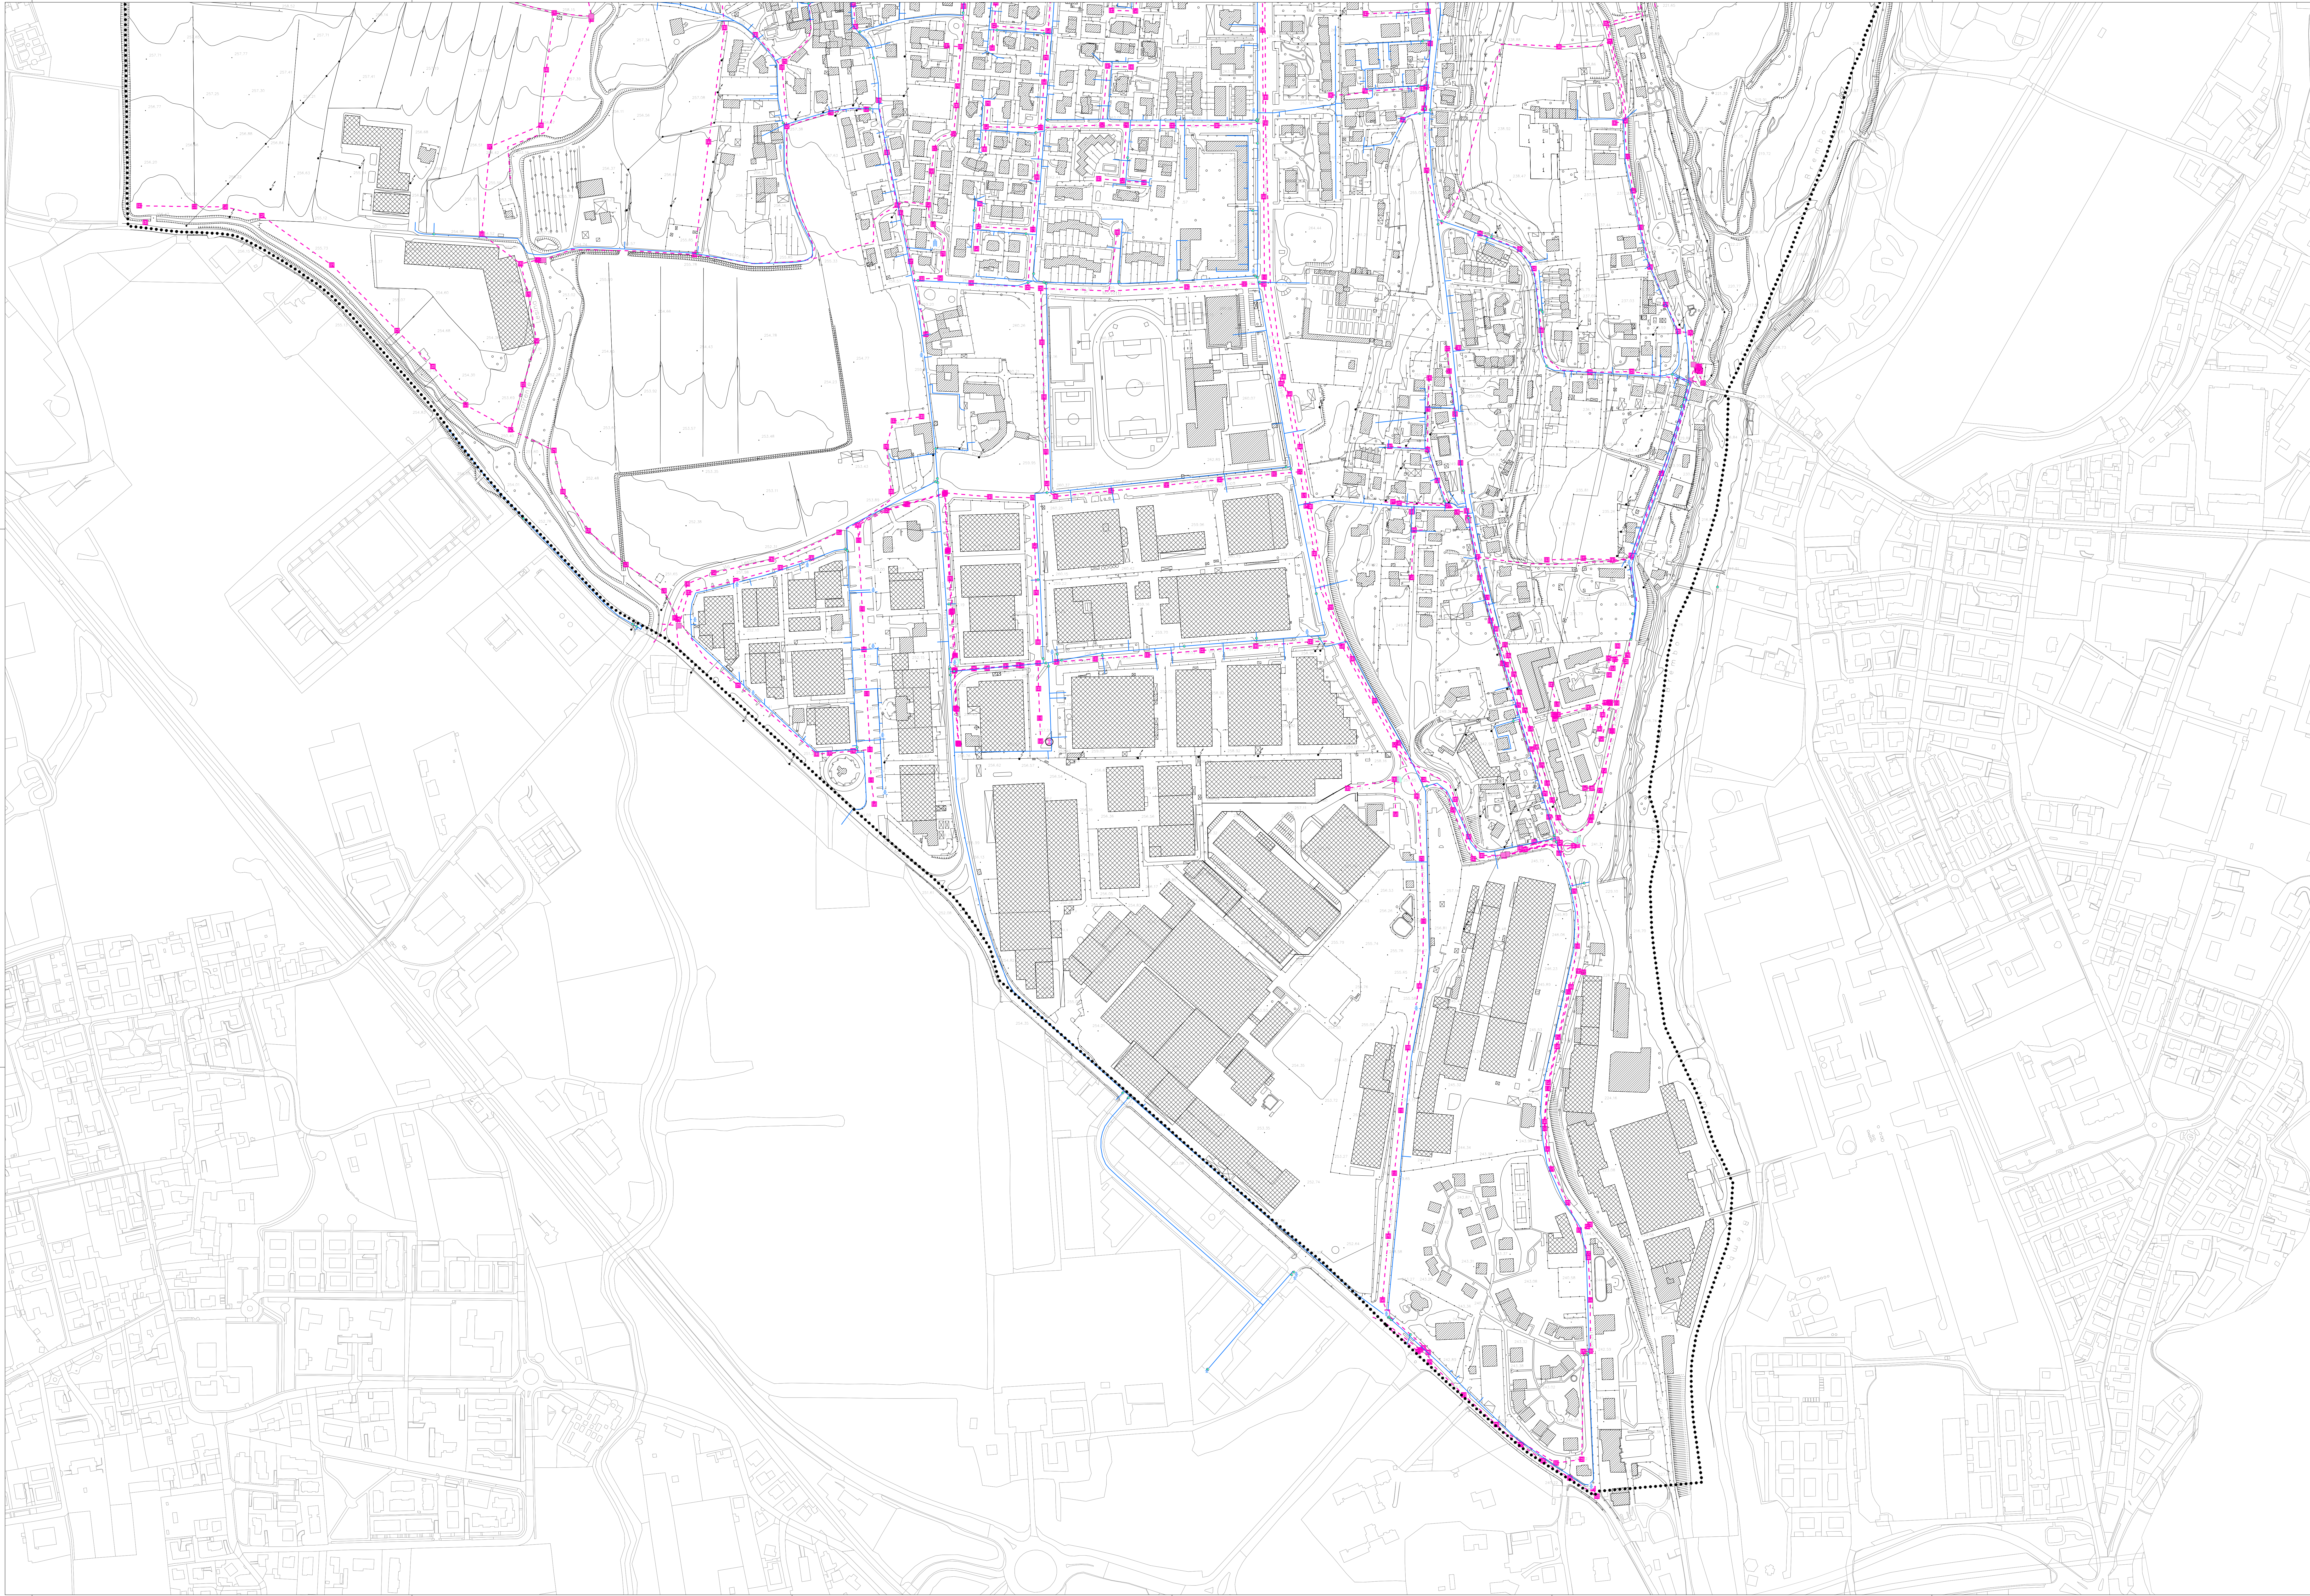

RETI ACQUEDOTTO E FOGNATURA

Confine comunale

RETE DI ACQUEDOTTO

Refe acquedotto

Sorcinvesco

Impianto di captazione

Serbatoio di accumulo

Idrante

Fontana a colonna

RETE DI FOGNATURA

Refe fognaria

Cameretta

Impianto di sollevamento

Manufatto speciale

Pozzetto/Vasca di trattamento

Vasca di accumulo

Regione Lombardia

Comune di Brembate di Sopra

Provincia di Bergamo

COMUNE DI BREMBATE DI SOPRA

Piano di
Governo del
Territorio

VARIANTE GENERALE

LR n.12 del 11/03/2005

Coordinamento e Progetto:
dott. ing. PIERGUIDO PIAZZINI ALBANI

collaboratori:
ing. G. Jervolter Santoro
arch. Elia Ruocco
dott. Maffeo Brunone

Studio Progettistico:
STUDIO DEYOS - dott. Angelo Ghirelli - dott. Marcello Marcello

Studio Geologico:
dott. geol. Corrado Reguzzi

PIANO DEI SERVIZI

B3

sud

Adottato con deliberazione del C.C. n. del
Pubblicato sul B.U.R.L. n. del
Approvato con deliberazione del C.C. n. del
Pubblicato sul B.U.R.L. n. del

CENSIMENTO DEI SERVIZI ESISTENTI

Versione n. -

Data
Giugno 2025

Scala
1:2.000