



RILIEVO VARIANTE P.I.I.

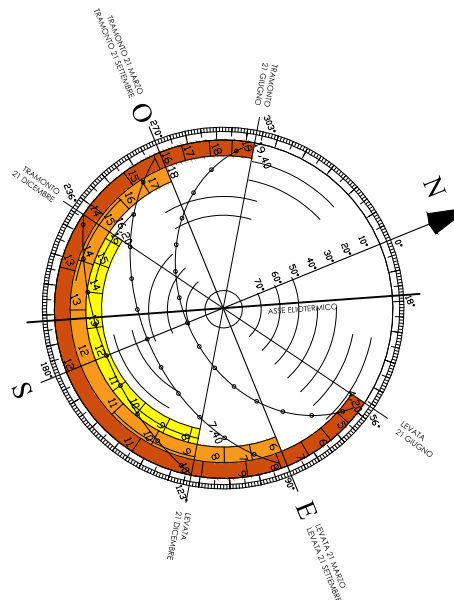

LEGENDA VARIANTE P.I.I.

— LIMITE DI PROPRIETA'

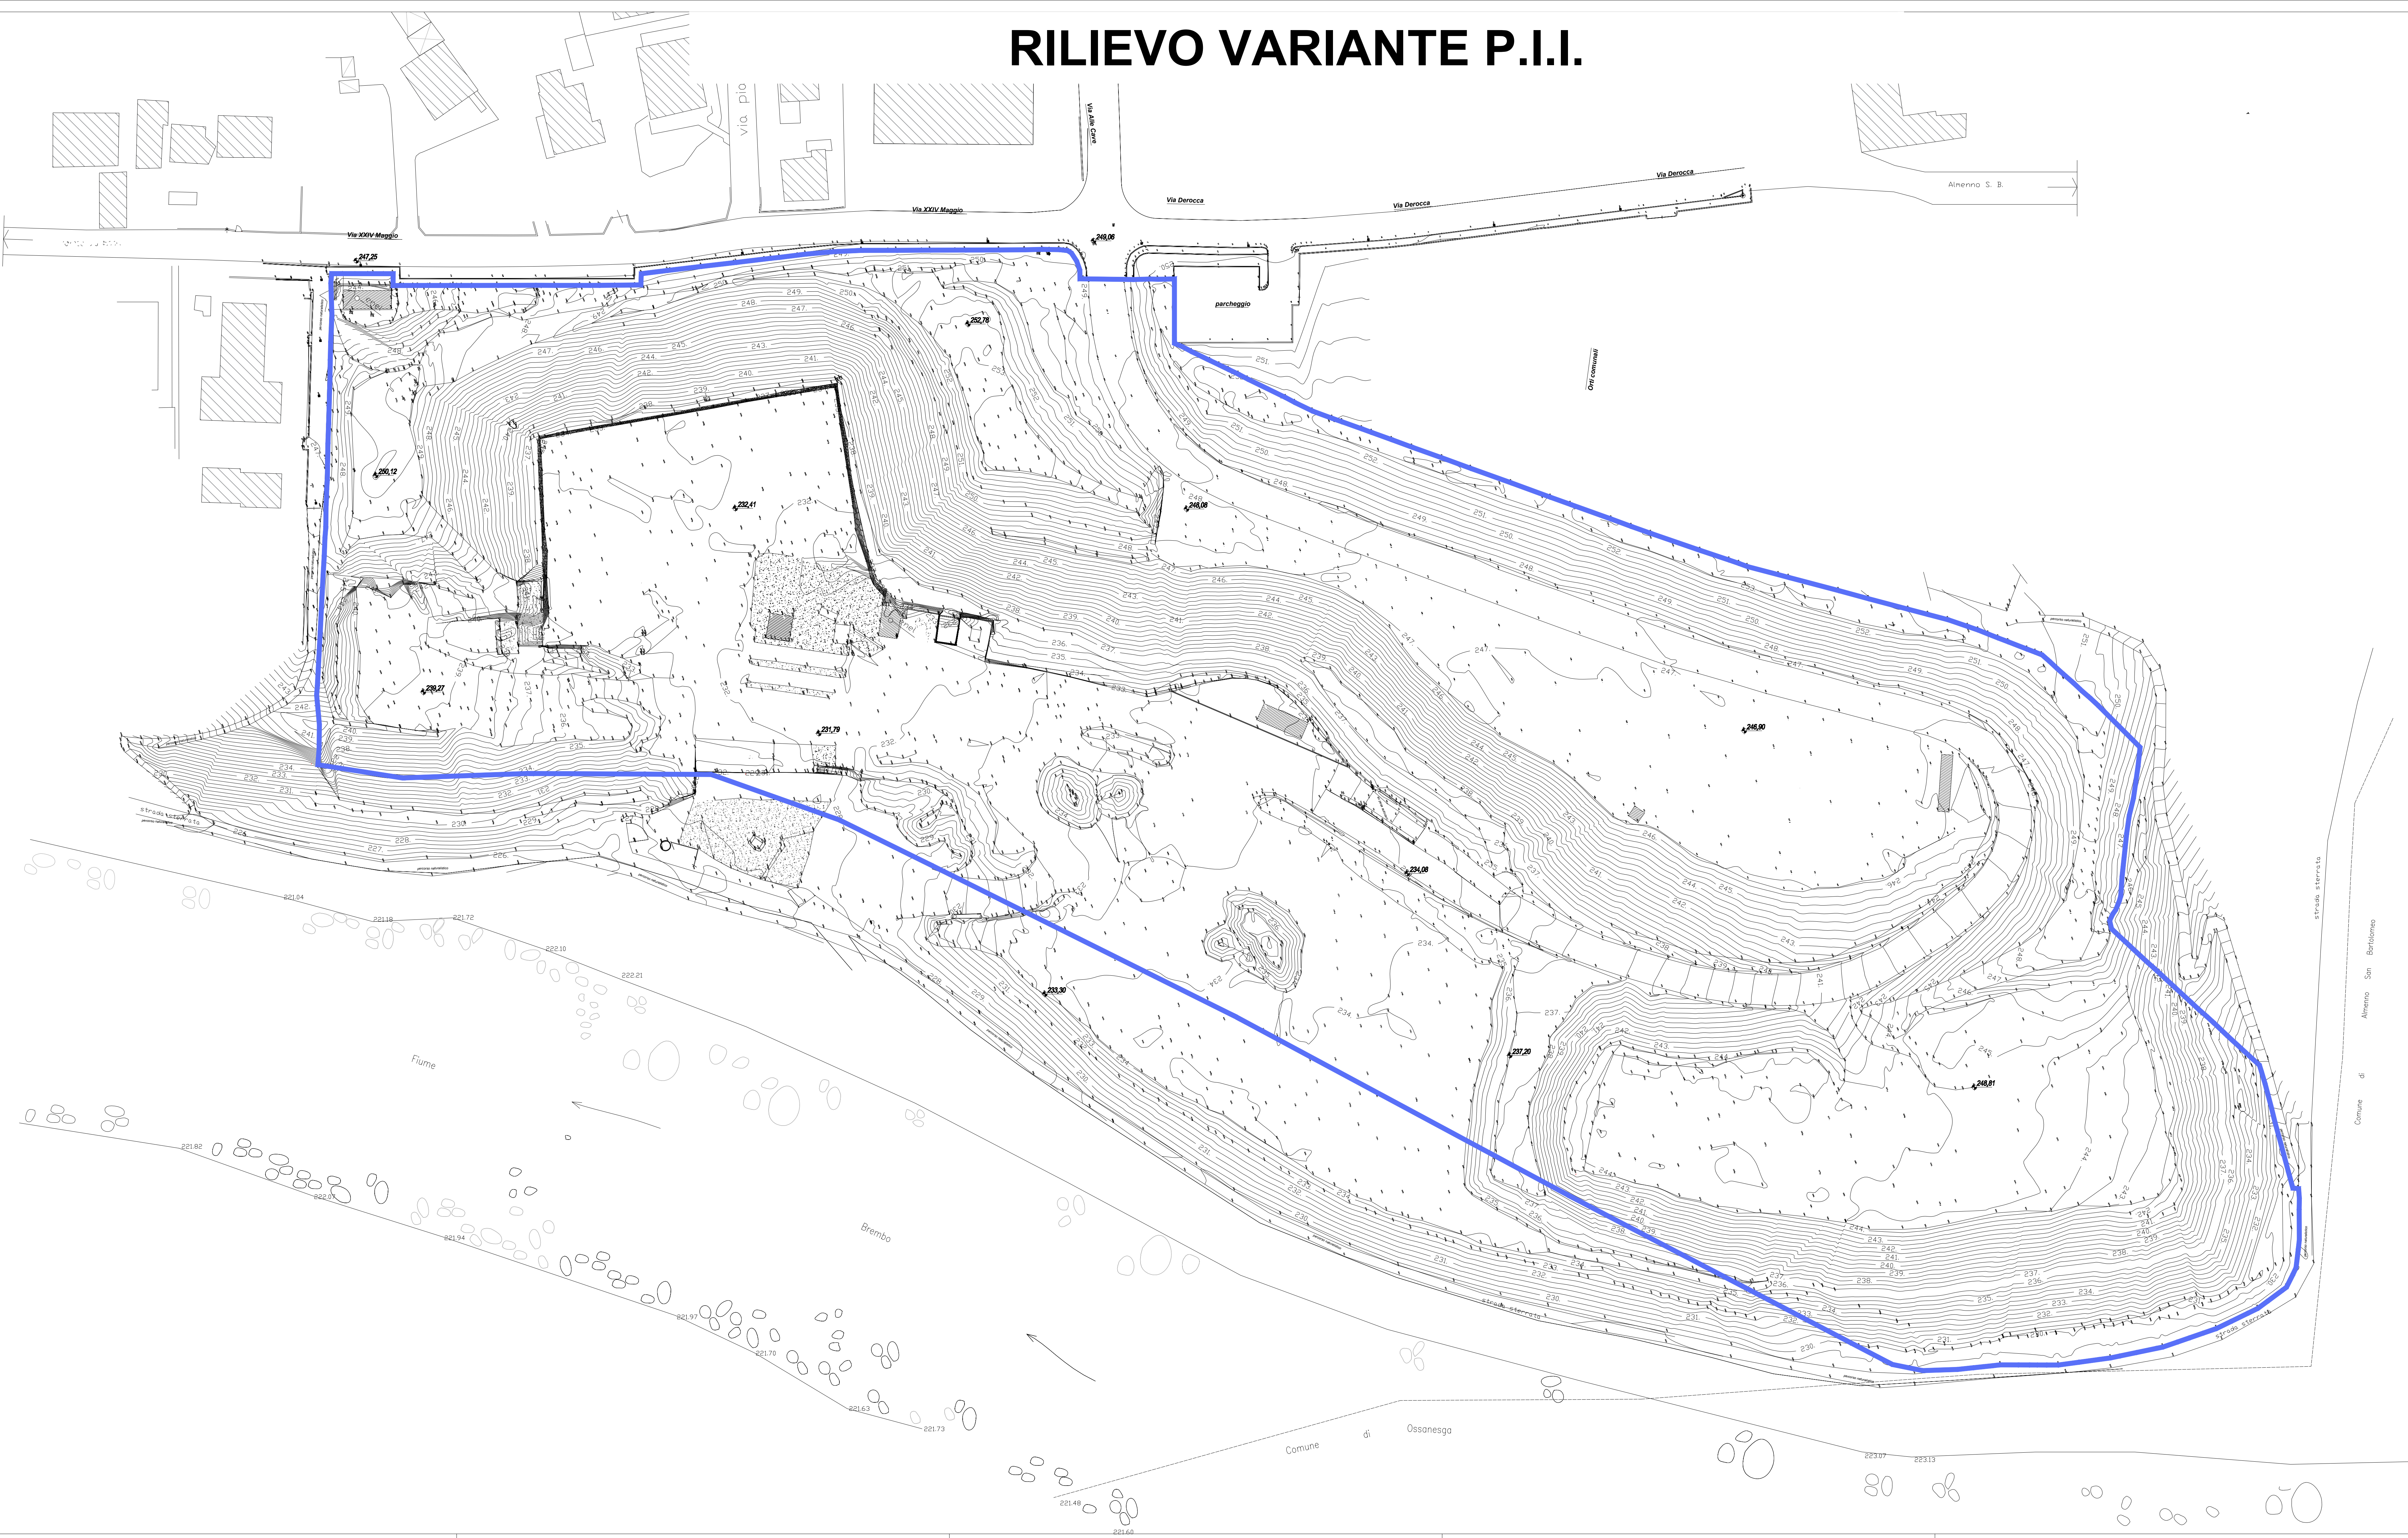

COMUNE DI  
BREMBATE DI SOPRA  
PROVINCIA DI  
BERGAMO



VARIANTE  
PROGRAMMA INTEGRATO DI INTERVENTO  
"CAVA DI BREMBATE SOPRA"

RIORGANIZZAZIONE E RIQUALIFICAZIONE COMPARTO  
PRODUTTIVO "CAVA DI BREMBATE DI SOPRA" CON  
RIPRISTINO MORFOLOGICO E RECUPERO  
AMBIENTALE



STUDIO TECNICO INGEGNERE DARIO RONCELLI  
24030 Brembate Sopra (BG) Tel. 035.620518 Fax 035.620917  
Via Lesina, 1/a e-mail: ing.roncelli@iscalinet.it  
C.F.: RNCRA66C07A794L

|   |                                                     |                                                         |
|---|-----------------------------------------------------|---------------------------------------------------------|
| PROPRONTE:<br><br>LAVORI EDILI - CIVILI - INDUSTRIALI | DATA ED AGGIORNAMENTI:<br>MAGGIO 2025               | TAVOLA N.:<br><b>05</b>                                 |
| ESECUTORE:<br>RONCELLI COSTRUZIONI SRL   | SCALA:<br>PLANIMETRIA SCALA 1:500                   | RIFERIMENTO FILE                                        |
| PROGETTO / OPERA:<br>RECUPERO "CAVA DI BREMBATE DI SOPRA"                                                                                  | OGGETTO DELLA TAVOLA:<br>RILIEVO AREA DI INTERVENTO | TIMBRO E FIRMA<br>Incar. Abbo Ingegneri Prov. BG n°1839 |

A termini di legge, il presente disegno è di proprietà dello studio tecnico Ing. Dario Roncelli. Vieta il diritto di riproduzione o comunque di ristampa, senza il loro scritto autorizzazione, ogni uso non consentito, senza permesso secondo le norme vigenti.