
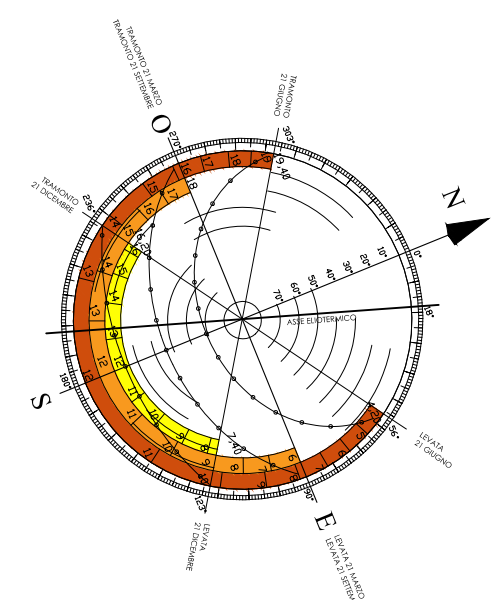


RILIEVO VARIANTE P.I.I.

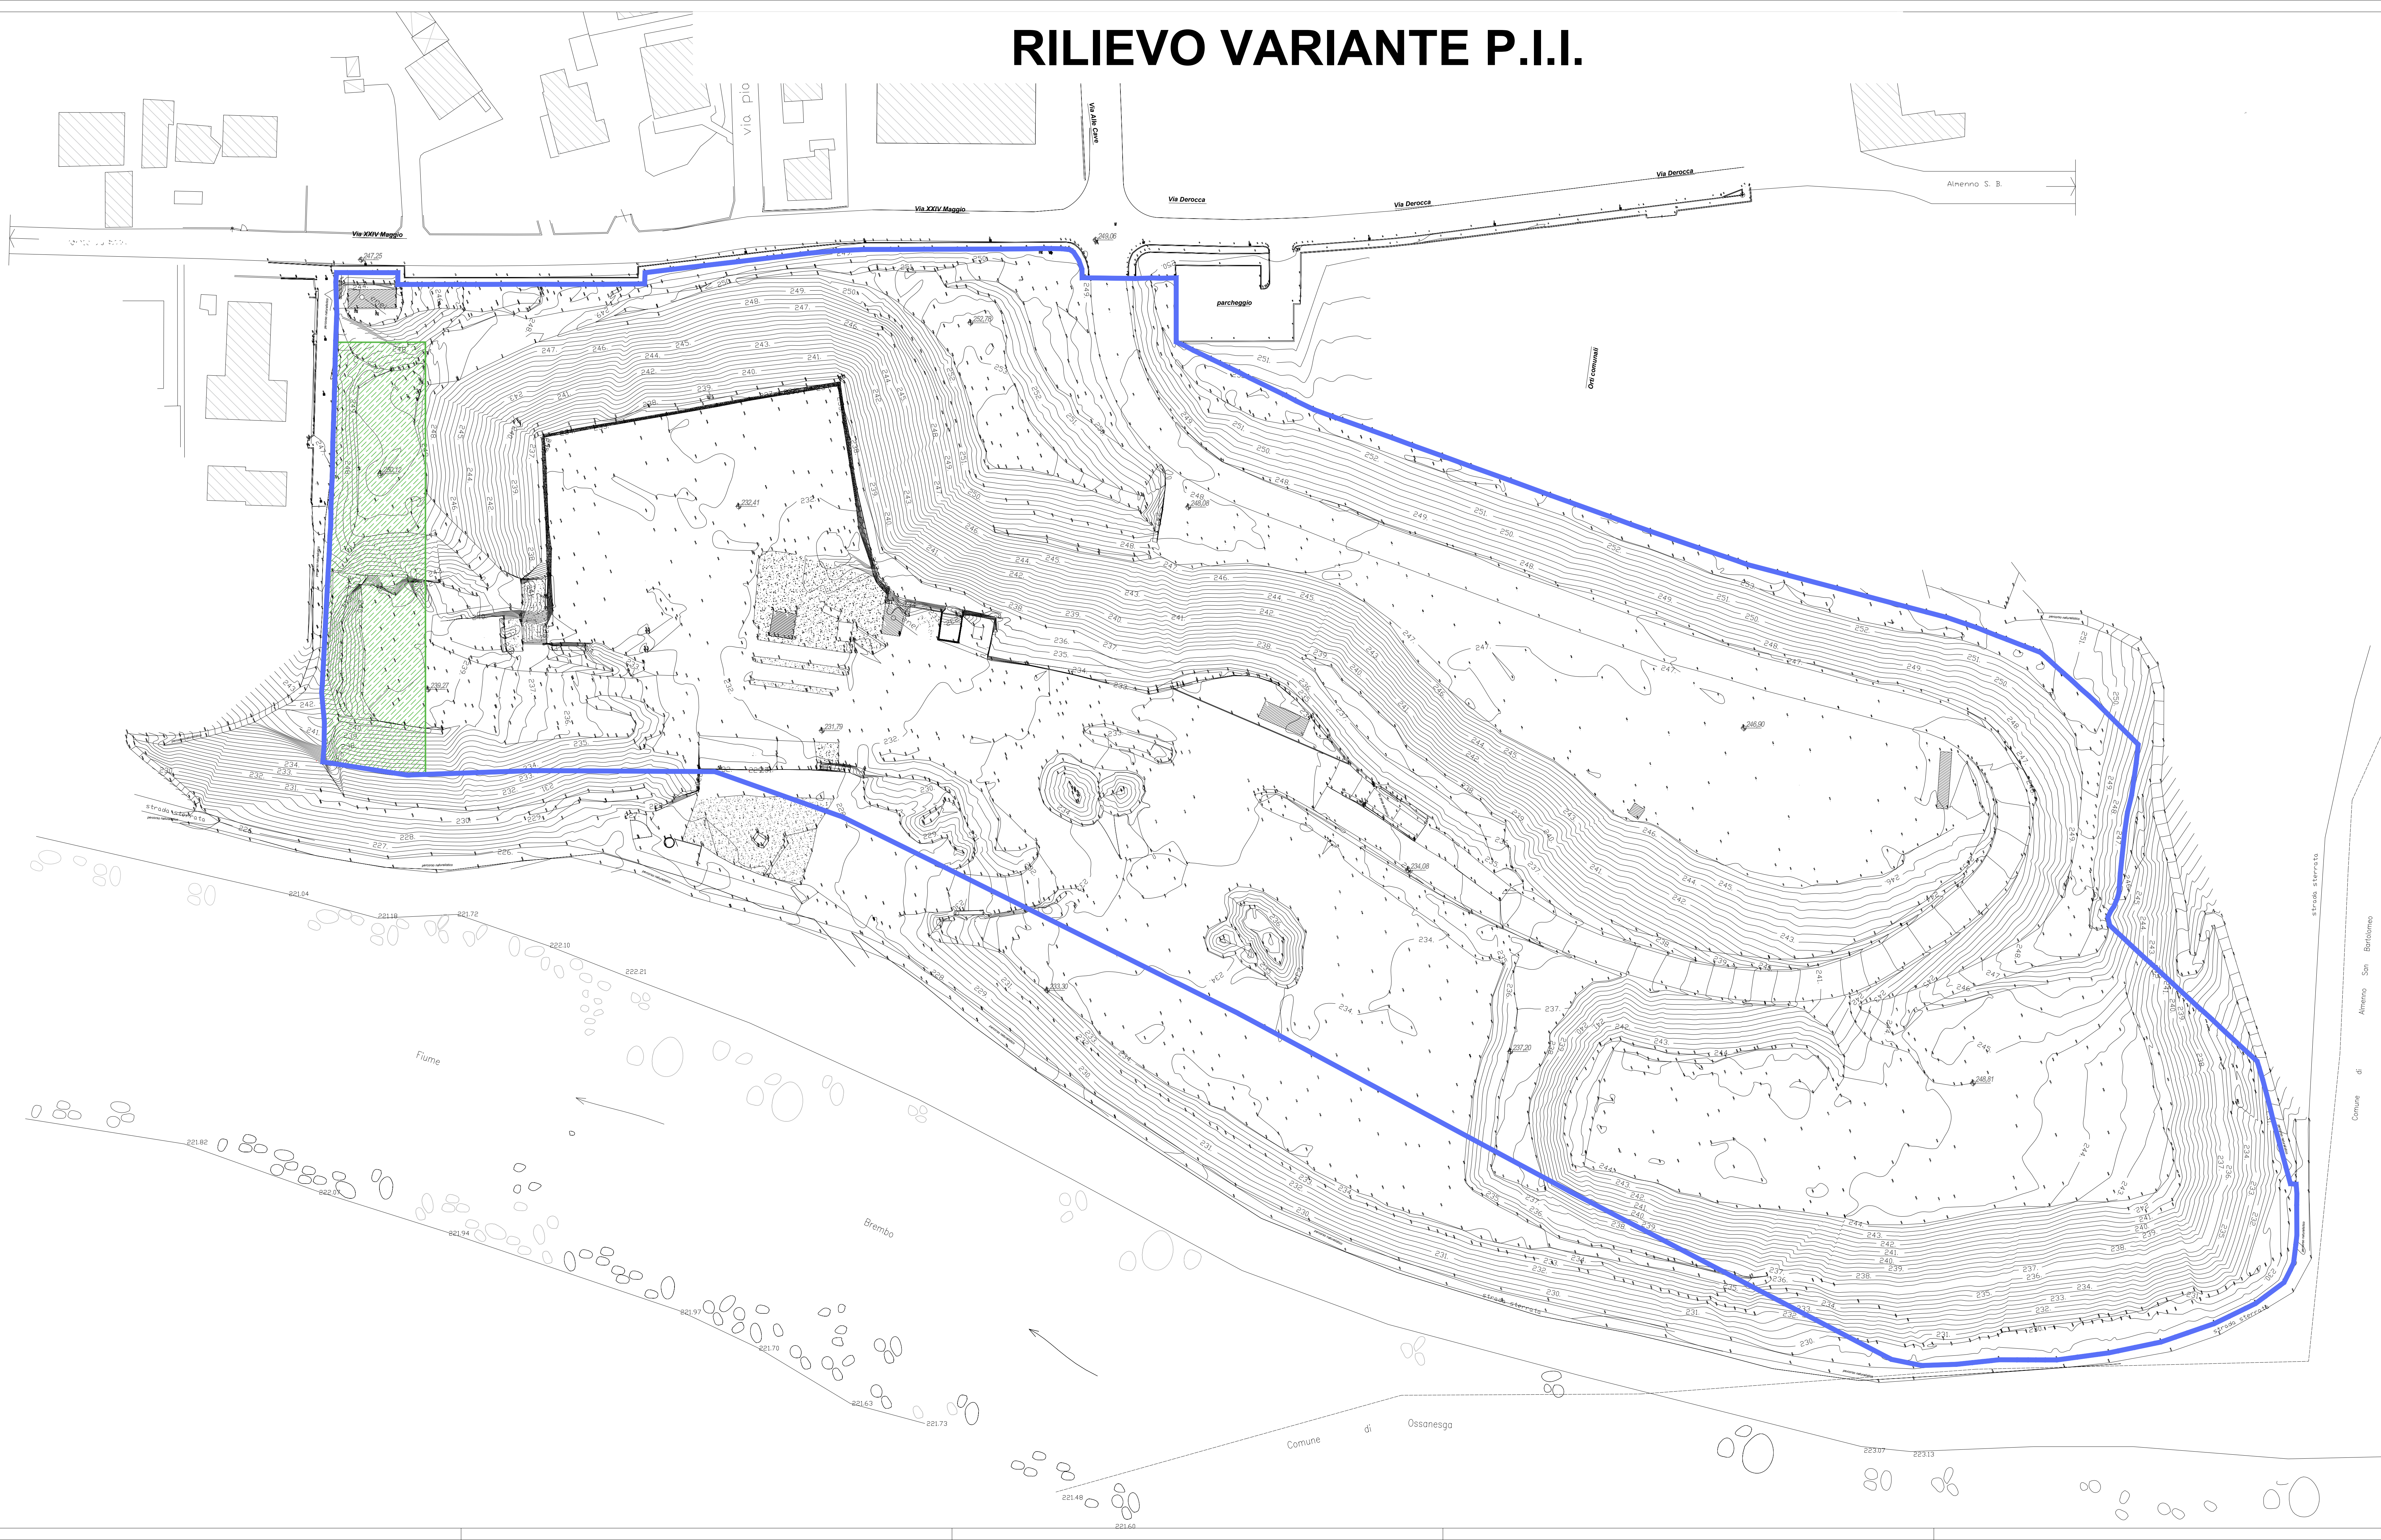

LEGENDA VARIANTE P.I.I.

— LIMITE DI PROPRIETA'

V13 - NUOVO VERDE PUBBLICO BELVEDERE (MQ. 1880)



COMUNE DI
BREMBATE DI SOPRA
PROVINCIA DI
BERGAMO

VARIANTE
PROGRAMMA INTEGRATO DI INTERVENTO
"CAVA DI BREMBATE SOPRA"

RIORGANIZZAZIONE E RIQUALIFICAZIONE COMPARTO
PRODUTTIVO "CAVA DI BREMBATE DI SOPRA" CON
RIPRISTINO MORFOLOGICO E RECUPERO
AMBIENTALE



STUDIO TECNICO INGEGNERE DARIO RONCELLI
24030 Brembate Sopra (BG) Tel. 035.620518 Fax 035.620917
e-mail: ing.roncelli@iscalinet.it
Via Lesina, 1/a C.F.: RNCRA66C07A794L

PROPRONTE:  LAVORI EDILI - CIVILI - INDUSTRIALI	DATA ED AGGIORNAMENTI: MAGGIO 2025	TAVOLA N.: 09
ESECUTORE: RONCELLI COSTRUZIONI SRL	SCALA: PLANIMETRIA SCALA 1:500	RIFERIMENTO FILE: 1/10 (vedi Tavola di riferimento)
PROGETTO / OPERA: RECUPERO "CAVA DI BREMBATE DI SOPRA"	OGGETTO DELLA TAVOLA: TAVOLA DELLE CESSIONI	TIMBRO E FIRMA: Incar. Abbo Ingegneri Prov. BG n°1839

A termini di legge, il presente disegno è di proprietà dello studio tecnico Ing. Dario Roncelli. Viene il dovuto di riproduzione o comunque di ristampa, senza il loro scritto autorizzazione, ogni uso non consentito, verrà perseguito secondo le norme vigenti.